

MK PUŠKINOVA - 1x PROTLAK POD VOZOVKOU

A 15  **NAVRŽENÉ PŘECHODNÉ DOPR. ZNAČENÍ**


— — — — — STÁVAJÍCÍ VODOROVNÉ DOPRAVNÍ ZNAČENÍ

NAVRHOVANÁ TRASA (Vodafone Czech Republic a.s.)
(OTEVŘENÝ VÝKOP V CHODNÍKU, KOMUNIKACI)

NAVRHOVANÁ TRASA (Vodadone Czech Republic a.s.)
(OTEVŘENÝ VÝKOP V ZELENÍ)


— NAVRHOVANÁ TRASA (Vodafone Czech Republic a.s.)
 — (PROTLAK POD VOZOVKOU, CHODNÍKEM)

DOČASNÝ ZÁBOR CHODNÍKU

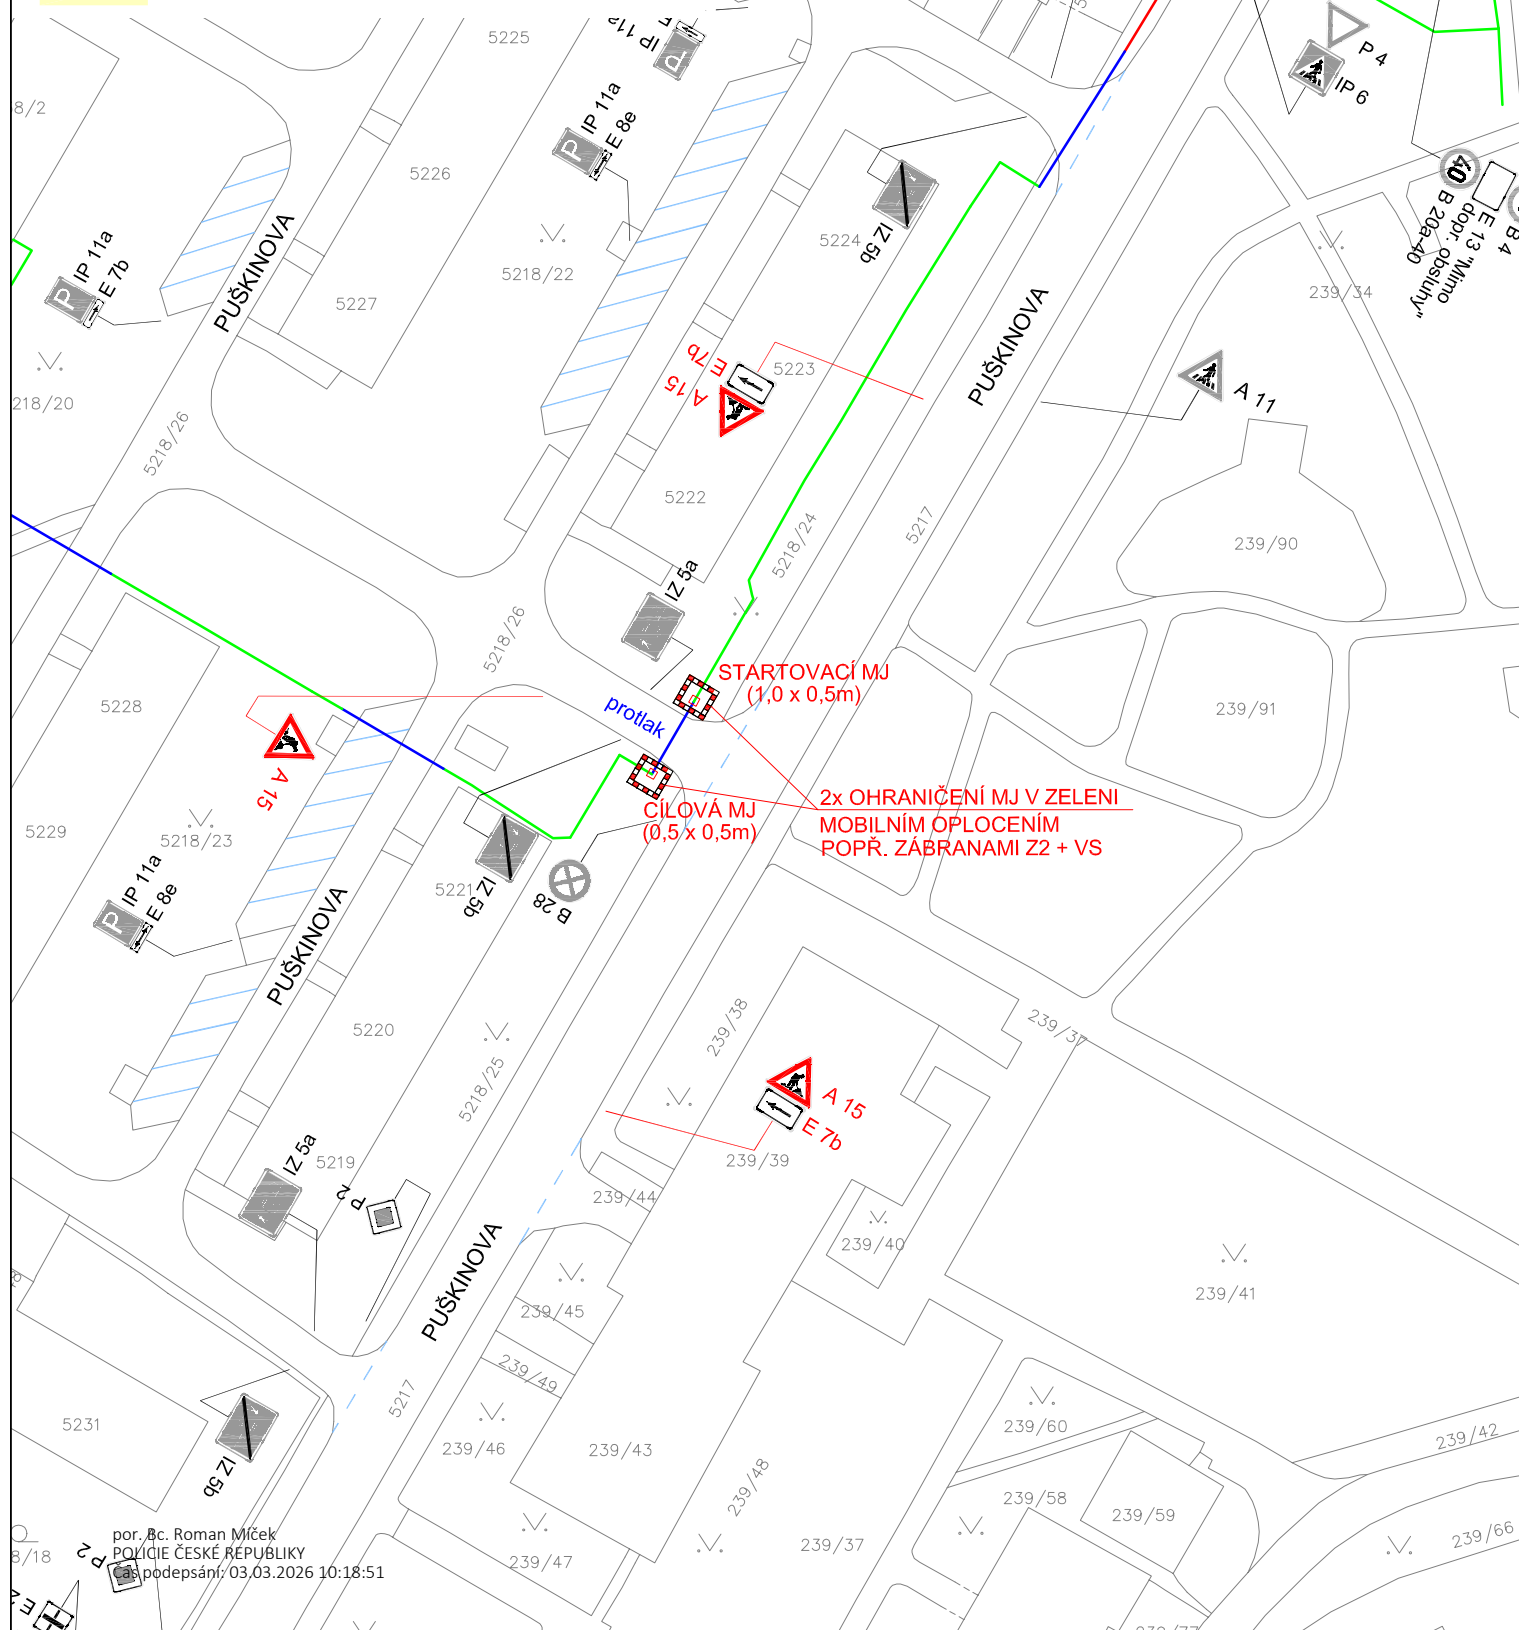


por. Bc. Roman Míček
POLICIE ČESKÉ REPUBLIKY
Čas podepsání: 03.03.2026 10:18:51

MK PUŠKINOVA - 1x PROTLAK POD VOZOVKOU

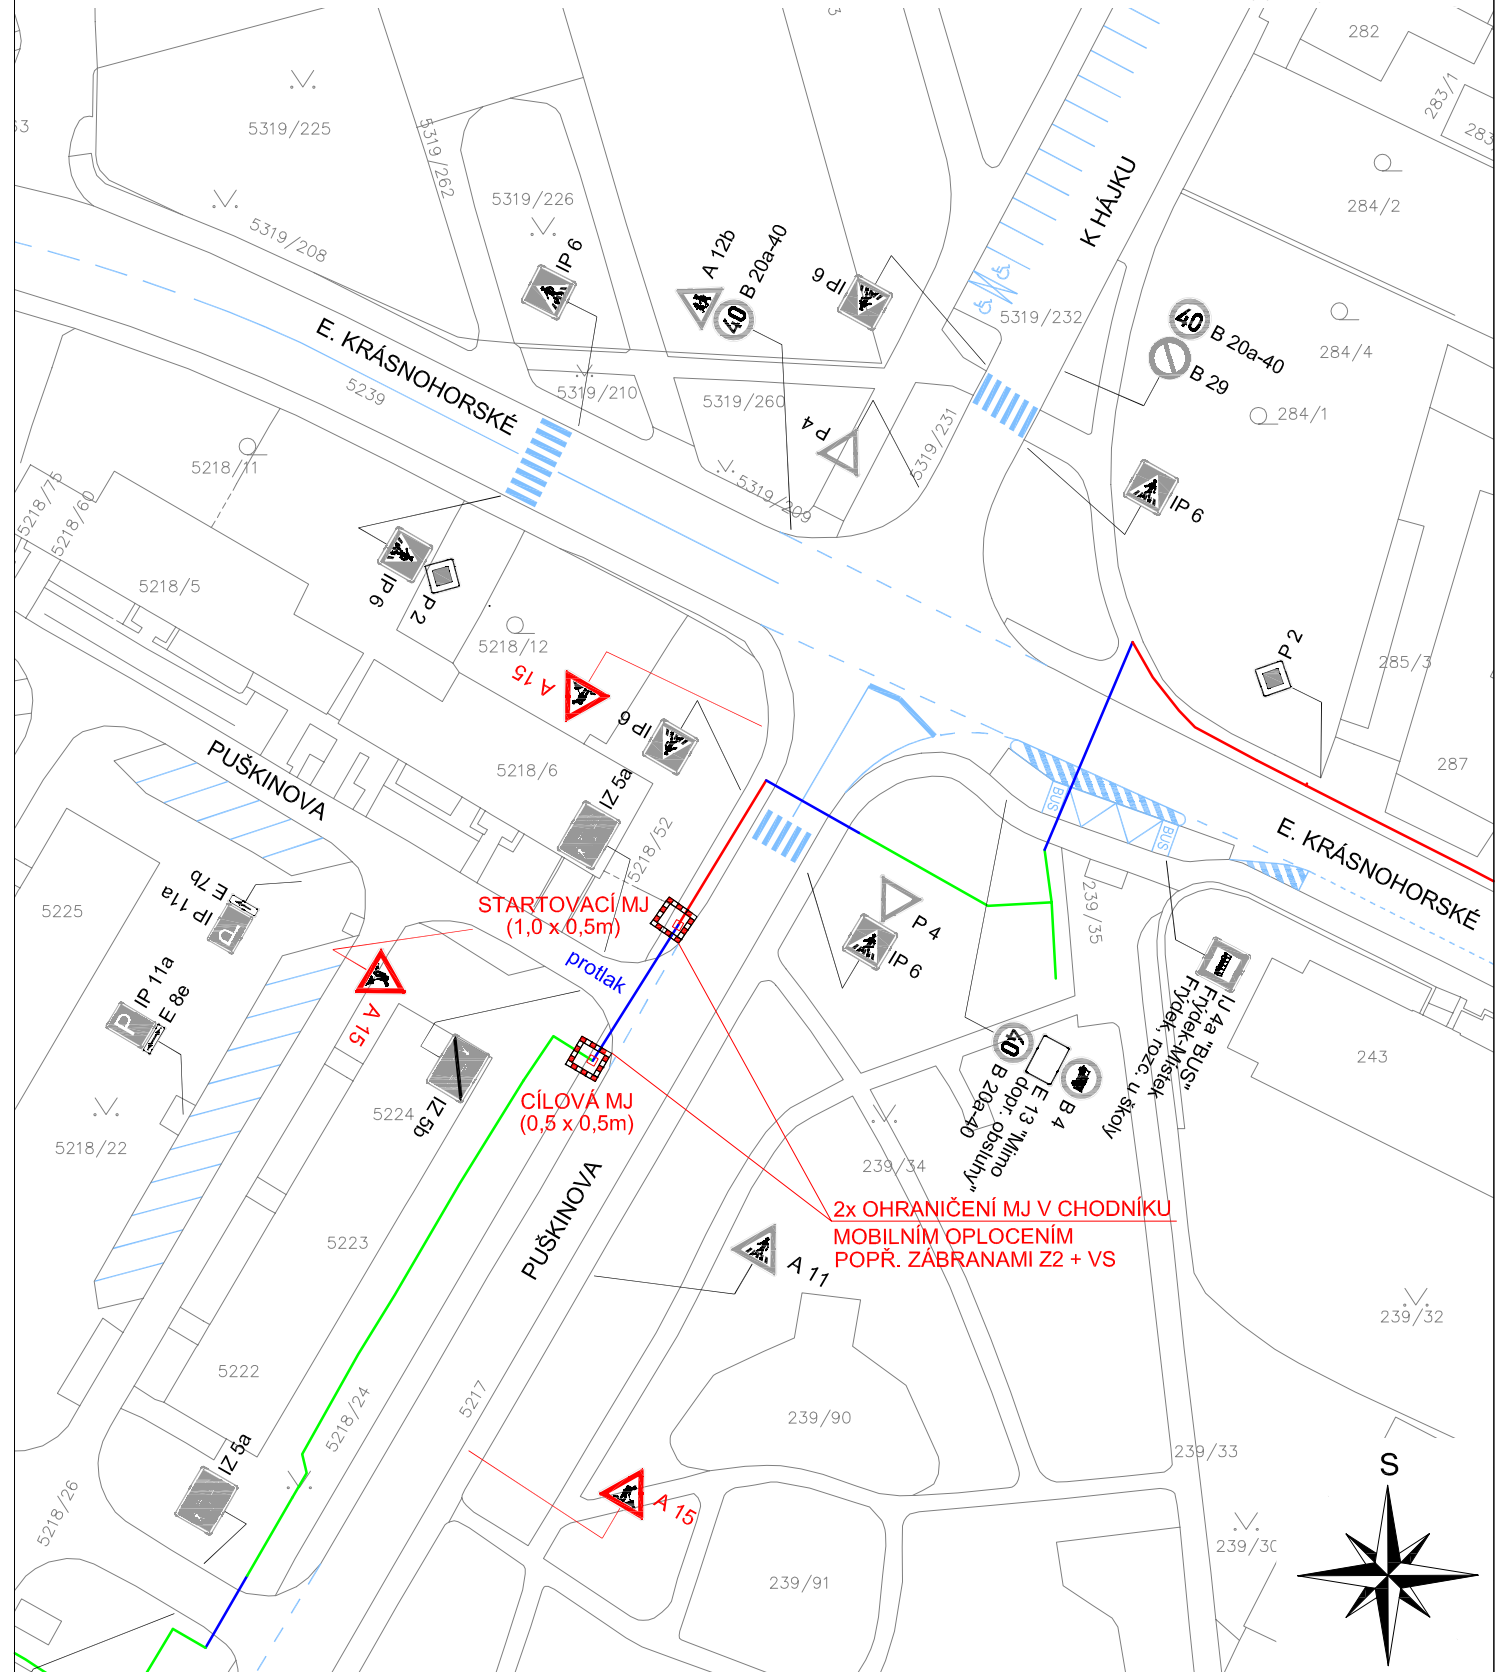

Príloha č. 3 je nedílnou súčasťou vydaného písomného vyjadrení Policie ČR.

Příloha č. 3 k č.j.: KRPT-39615-2/ČJ-2026-070206

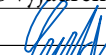Zodp. projektant	Sypták		Robert Sypták projektová činnost, pronájem a osazování provizorního dopravního značení Edisonova 377/15, 700 30 Ostrava IČ: 63310201 tel.: 603 322 228			
Vypracoval	Sypták					
Kreslil	Sypták					
Kontrola	Sypták					
Akce :			PEMA GROUP s.r.o. Objednavatel : Teslova 1129/2b, 702 00 Ostrava			
FTTH_L3_Frýdek-Místek_002 PŘECHODNÉ DOPRAVNÍ ZNAČENÍ PO DOBU STAVBY						
Příloha MK PUŠKINOVA			Datum	leden 2026	Číslo 03	
			Měřítko	1:750		
			Archivní číslo	01/2026		