Elektronický podpis: 4.3.2026
Certifikát autora podpisu:
Jméno: Oto ZEMAN
Vydal: ACAeID3.3 - Issuing Certificate
Platnost do: 11.11.2026 12:43 +01:00

HORSKÉ (ÚSEK PUŠKINOVA - 2. KVĚTNA) - OTEVŘENÝ VÝKOP V CHODNÍKU, ÚPLNÁ UZÁVĚRA ÚSEKU CHODNÍKU POD VOZOVKOU (VZOROVÝ VÝKRES - PRACOVNÍ ÚSEK max. 30,0m)

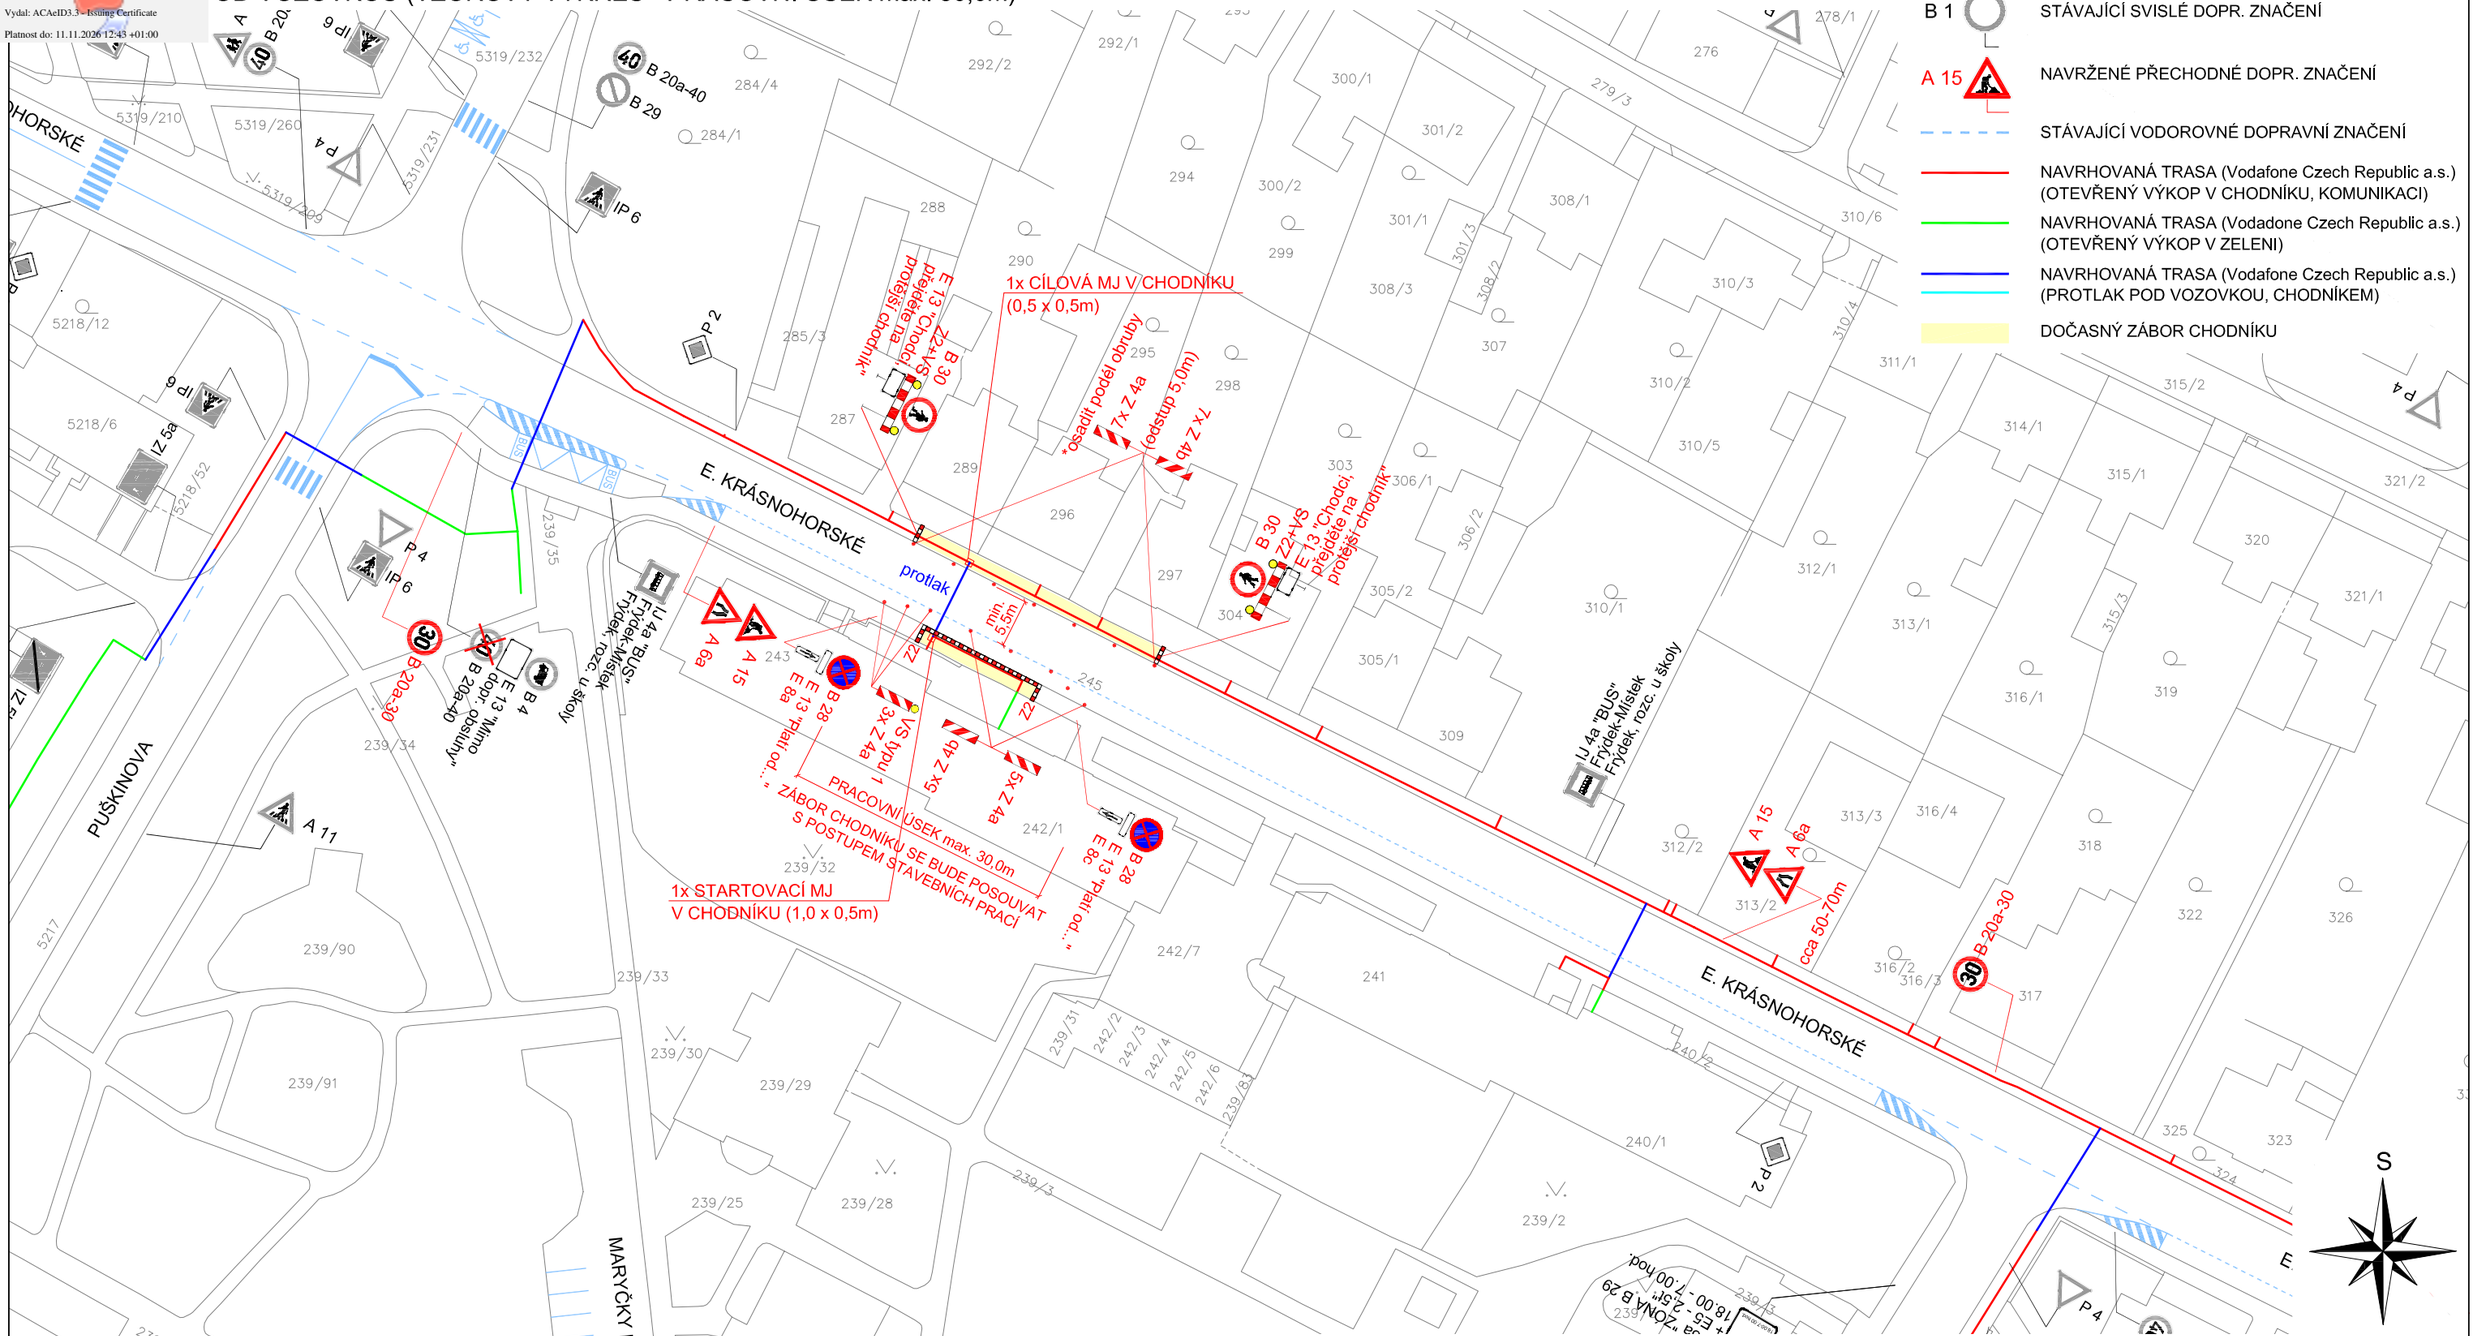

LEGENDA

- B 1 — STÁVAJÍCÍ SVISLÉ DOPR. ZNAČENÍ
- A 15 — NAVRŽENÉ PŘECHODNÉ DOPR. ZNAČENÍ
- STÁVAJÍCÍ VODOROVNÉ DOPRAVNÍ ZNAČENÍ
- NAVRHOVANÁ TRASA (Vodafone Czech Republic a.s.) (OTEVŘENÝ VÝKOP V CHODNÍKU, KOMUNIKACI)
- NAVRHOVANÁ TRASA (Vodadone Czech Republic a.s.) (OTEVŘENÝ VÝKOP V ZELENI)
- NAVRHOVANÁ TRASA (Vodafone Czech Republic a.s.) (PROTLAK POD VOZOVKOU, CHODNÍKEM)
- DOČASNÝ ZÁBOR CHODNÍKU

S

por. Bc. Roman Míček
POLICIE ČESKÉ REPUBLIKY
Čas podepsání: 03.03.2026 10:19:32

Zodp. projektant	Sypták	
Vypracoval	Sypták	
Kreslil	Sypták	
Kontrola	Sypták	

Akce :
FTTH_L3_Frýdek-Místek_002
PŘECHODNÉ DOPRAVNÍ ZNAČENÍ PO DOBU STAVBY

Příloha
MK E. KRÁSNOHORSKÉ

Robert Sypták
projektová činnost, pronájem a osazování provizorního dopravního značení
Edisonova 377/15, 700 30 Ostrava
IČ: 63310201 tel.: 603 322 228

Objednavatel : PEMA GROUP s.r.o.
Teslova 1129/2b, 702 00 Ostrava

Datum	leden 2026	Číslo
Měřítko	1:750	05
Archivní číslo	01/2026	