



MK NAD LIPINOU - 1x PROTĚK POD VOZOVKOU

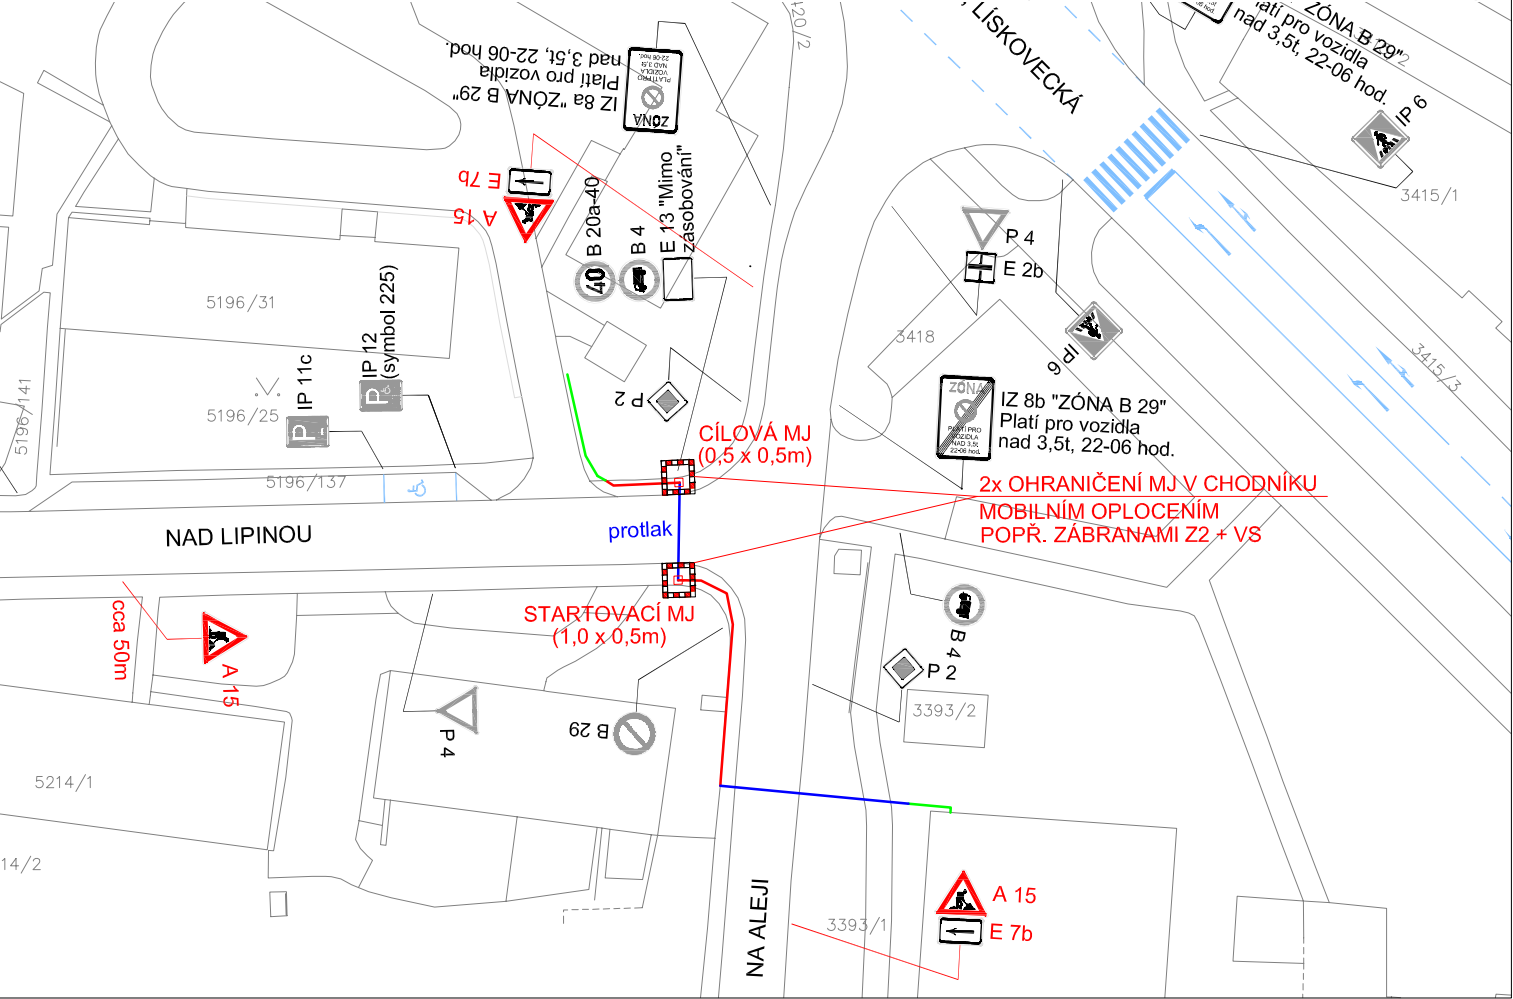


Příloha č. 9 je nedílnou součástí vydaného písemného vyjádření Policie ČR.

MK NAD LIPINOU - 1x PŘEKOP CHODNÍKU

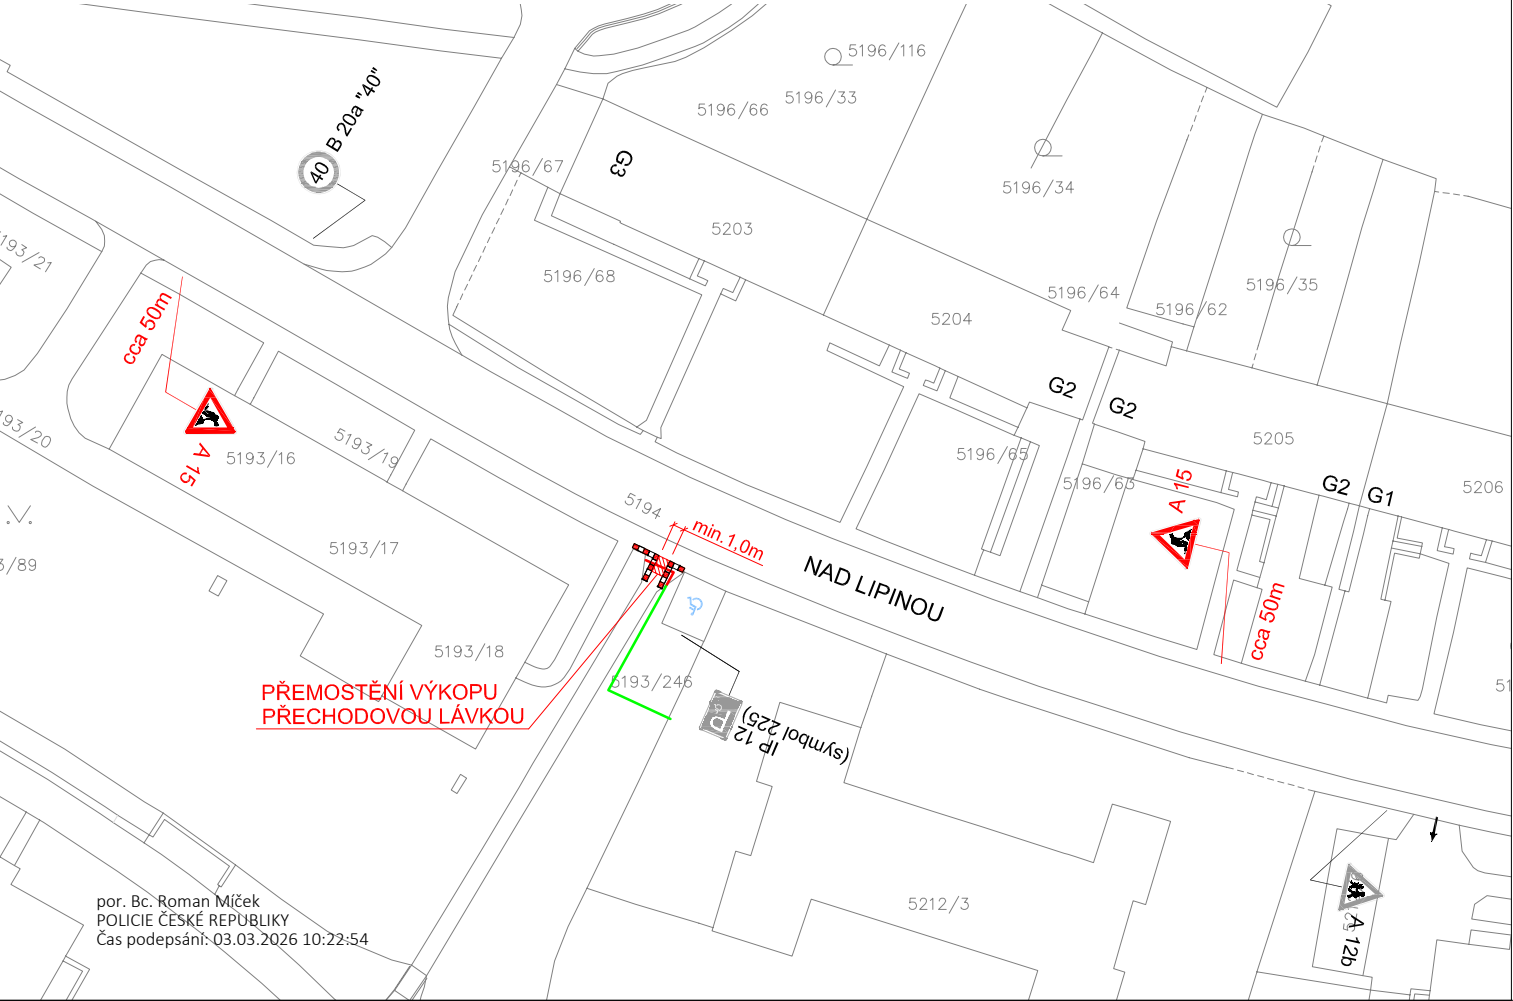

MK NAD LIPINOU - OTEVŘENÝ VÝKOP V CHODNÍKU, ÚPLNÁ UZÁVĚRA ÚSEKU CHODNÍKU

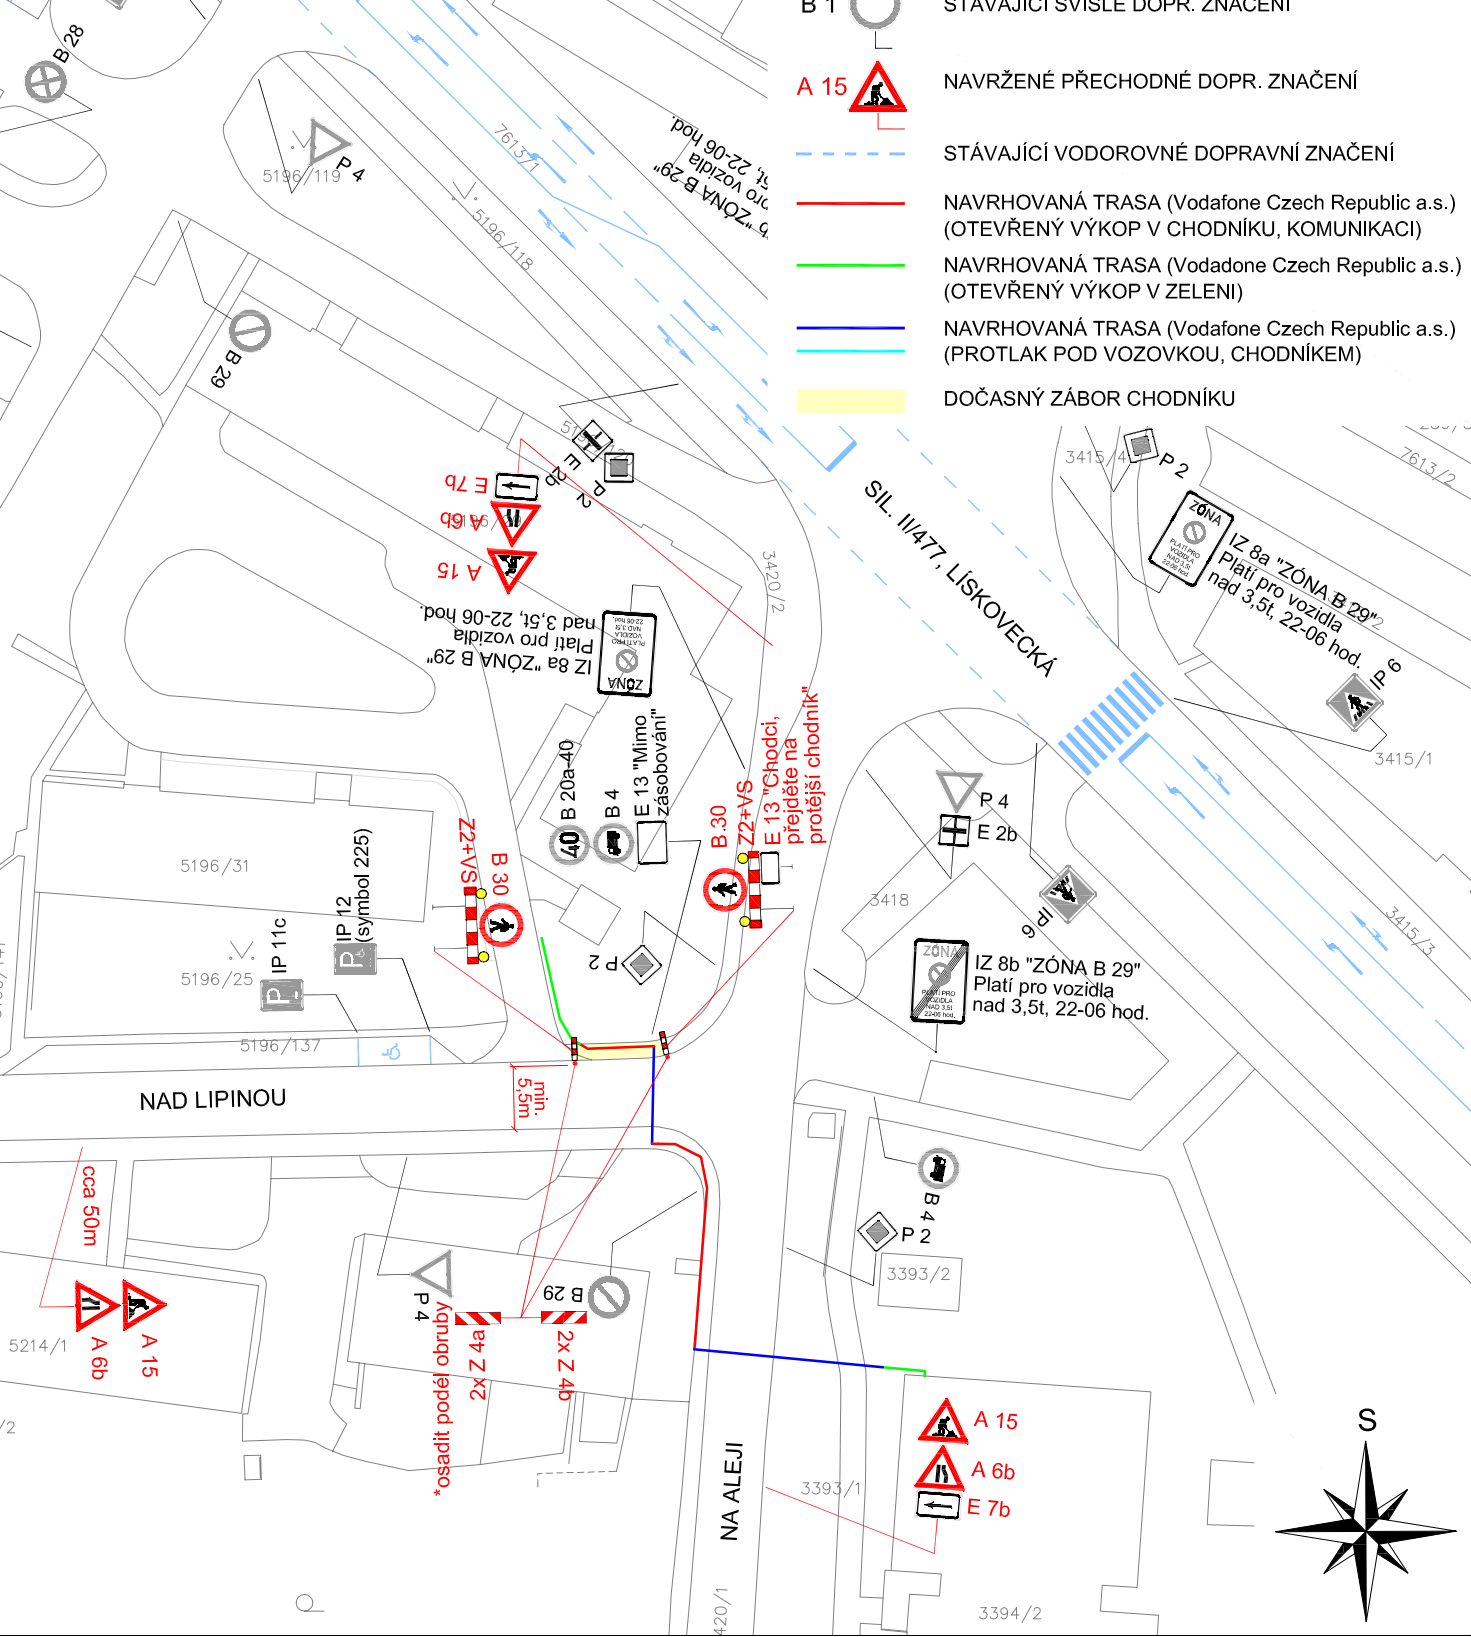

LEGENDA

- B 1 STÁVAJÍCÍ SVISLÉ DOPR. ZNAČENÍ
- A 15 NAVRŽENÉ PŘECHODNÉ DOPR. ZNAČENÍ
- STÁVAJÍCÍ VODOROVNÉ DOPRAVNÍ ZNAČENÍ
- NAVRHOVANÁ TRASA (Vodafone Czech Republic a.s.) (OTEVŘENÝ VÝKOP V CHODNÍKU, KOMUNIKACI)
- NAVRHOVANÁ TRASA (Vodafone Czech Republic a.s.) (OTEVŘENÝ VÝKOP V ZELENÍ)
- NAVRHOVANÁ TRASA (Vodafone Czech Republic a.s.) (PROTLAK POD VOZOVKOU, CHODNÍKEM)
- DOČASNÝ ZÁBOR CHODNÍKU

Zodp. projektant	Sypták		Robert Sypták projektová činnost, pronájem a osazování provizorního dopravního značení Edisonova 377/15, 700 30 Ostrava IČ: 63310201 tel.: 603 322 228		
Vypracoval	Sypták				
Kreslil	Sypták				
Kontrola	Sypták				
Akce :			PEMA GROUP s.r.o. Objednavatel : Teslova 1129/2b, 702 00 Ostrava		
FTTH_L3_Frýdek-Místek_002 PŘECHODNÉ DOPRAVNÍ ZNAČENÍ PO DOBU STAVBY					
Příloha	MK NAD LIPINOU		Datum	leden 2026	Číslo 10
			Měřítko	1:750	
			Archivní číslo	01/2026	