



DETAIL:

POKRAČOVÁNÍ NA DETAILU:

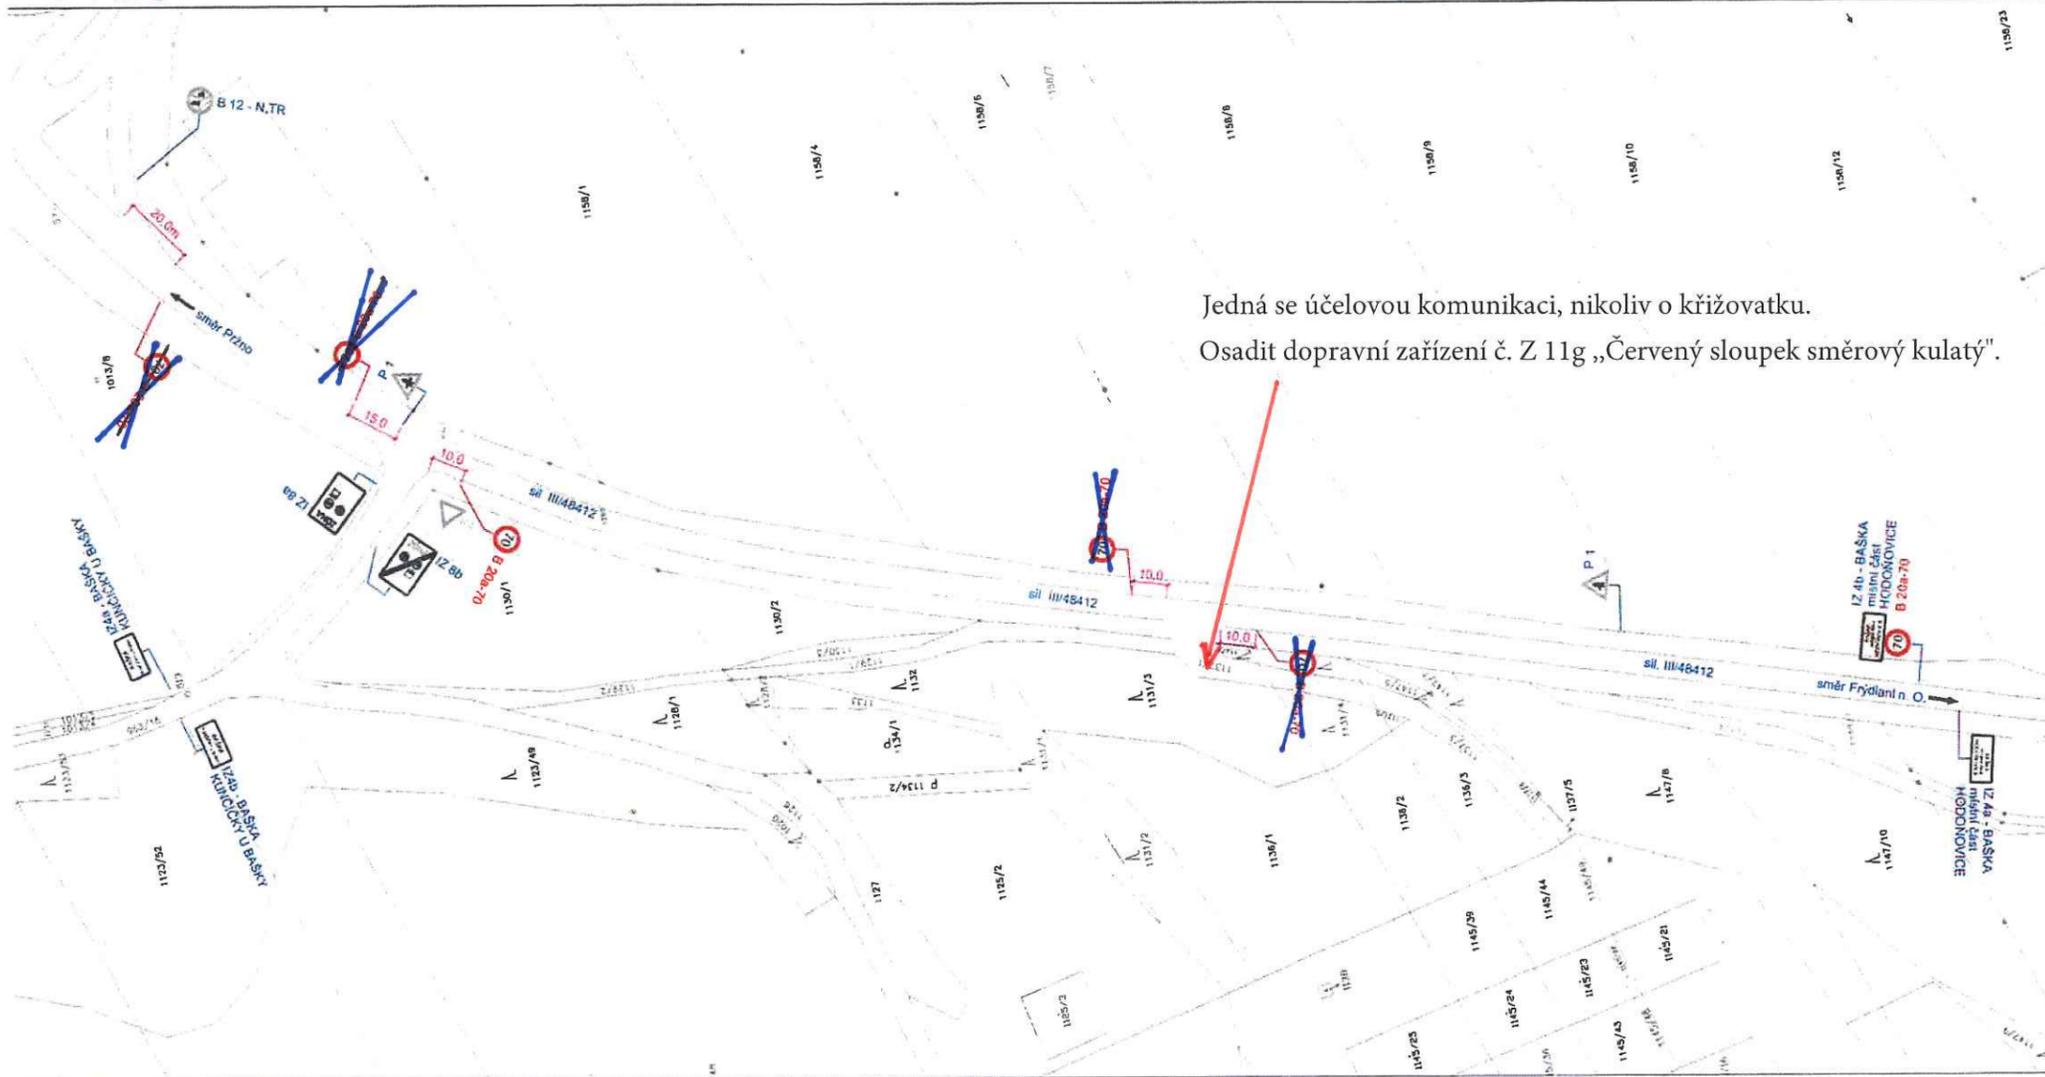

Jedná se účelovou komunikaci, nikoliv o křižovatku.  
 Osadit dopravní zařízení č. Z 11g „Červený sloupek směrový kulatý“.

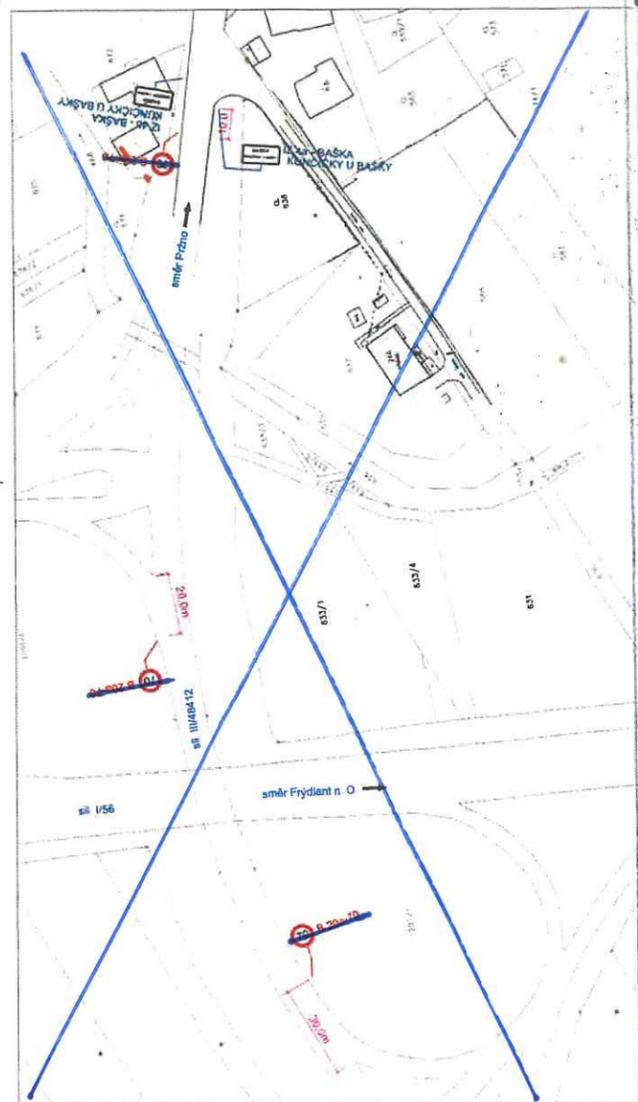

LEGENDA:

- B 29 Stávající svislé dopravní značení
- B 20a Navržené svislé dopravní značení

POZNÁMKA:

Stávající svislé dopravní značení je zakresleno  
 v rozsahu nutném pro návrh

VARIANTA Č.1

Zatp. projektant	JIRÍ BRENEK		Jiří Brenek projekční činnost Na Oboce 1525/10, 700 30 Ostrava-Hrabůvka IČ: 11550537 tel.: 737331962	
Vypracoval	JIRÍ BRENEK		Obec Baška	
Kreslil	JIRÍ BRENEK		Červenec, 2023	1:1000
Kontrola	JIRÍ BRENEK	SIL. III/48412 - ÚPRAVA RYCHLOSTI JÍZDY V OBCI BAŠKA		12/2023
Situace úprav dopravního značení			1	