


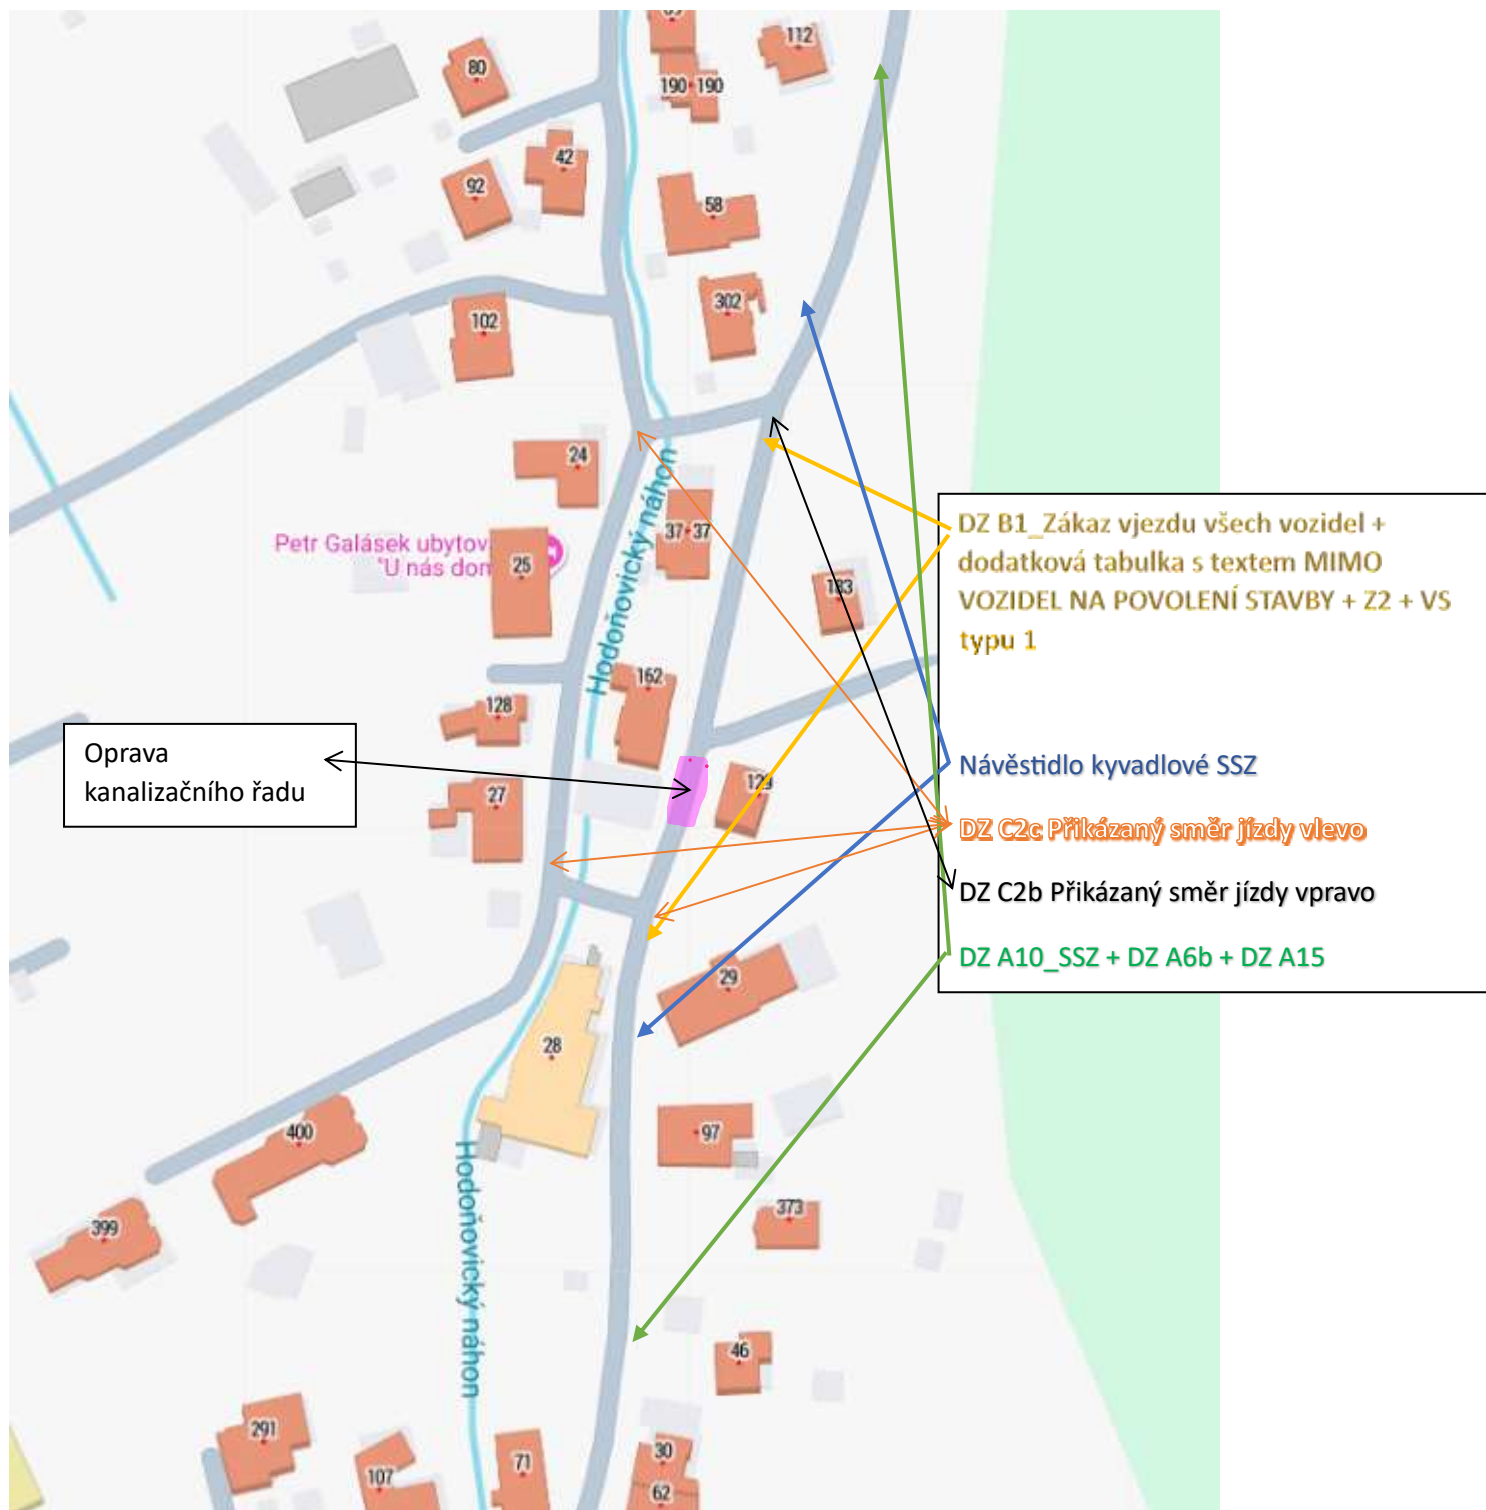

Jedná se podklad ke stanovení přechodné úpravy provozu na místní komunikaci ev. č. 9b v Kunčičkách u Bašky nacházející se na pozemku p.č. 1289. Havarijní oprava kanalizačního řadu v důsledku ovality potrubí.

Osazené přechodné dopravní značení DZ B1_Zákaz vjezdu všech vozidel + dodatková tabulka s textem MIMO VOZIDEL NA POVOLENÍ STAVBY + Z2 + VS typu 1, Návěstidlo kyvadlové SSZ, DZ C2c Příkladovaný směr jízdy vlevo, DZ C2b Příkladovaný směr jízdy vpravo, DZ A10_SSZ + DZ A6b + DZ A15

Termín opravy je stanoven od 10.3.2026 do 17.3.2026.

por. Bc. Roman Míček
POLICIE ČESKÉ REPUBLIKY
Čas podepsání: 23.03.2026 9:12:24