


ETAPA 2A - HLAVNÍ DEMOLICE OBJEKTU

Příloha je nedílnou součástí vydaného písemného vyjádření Policie ČR.

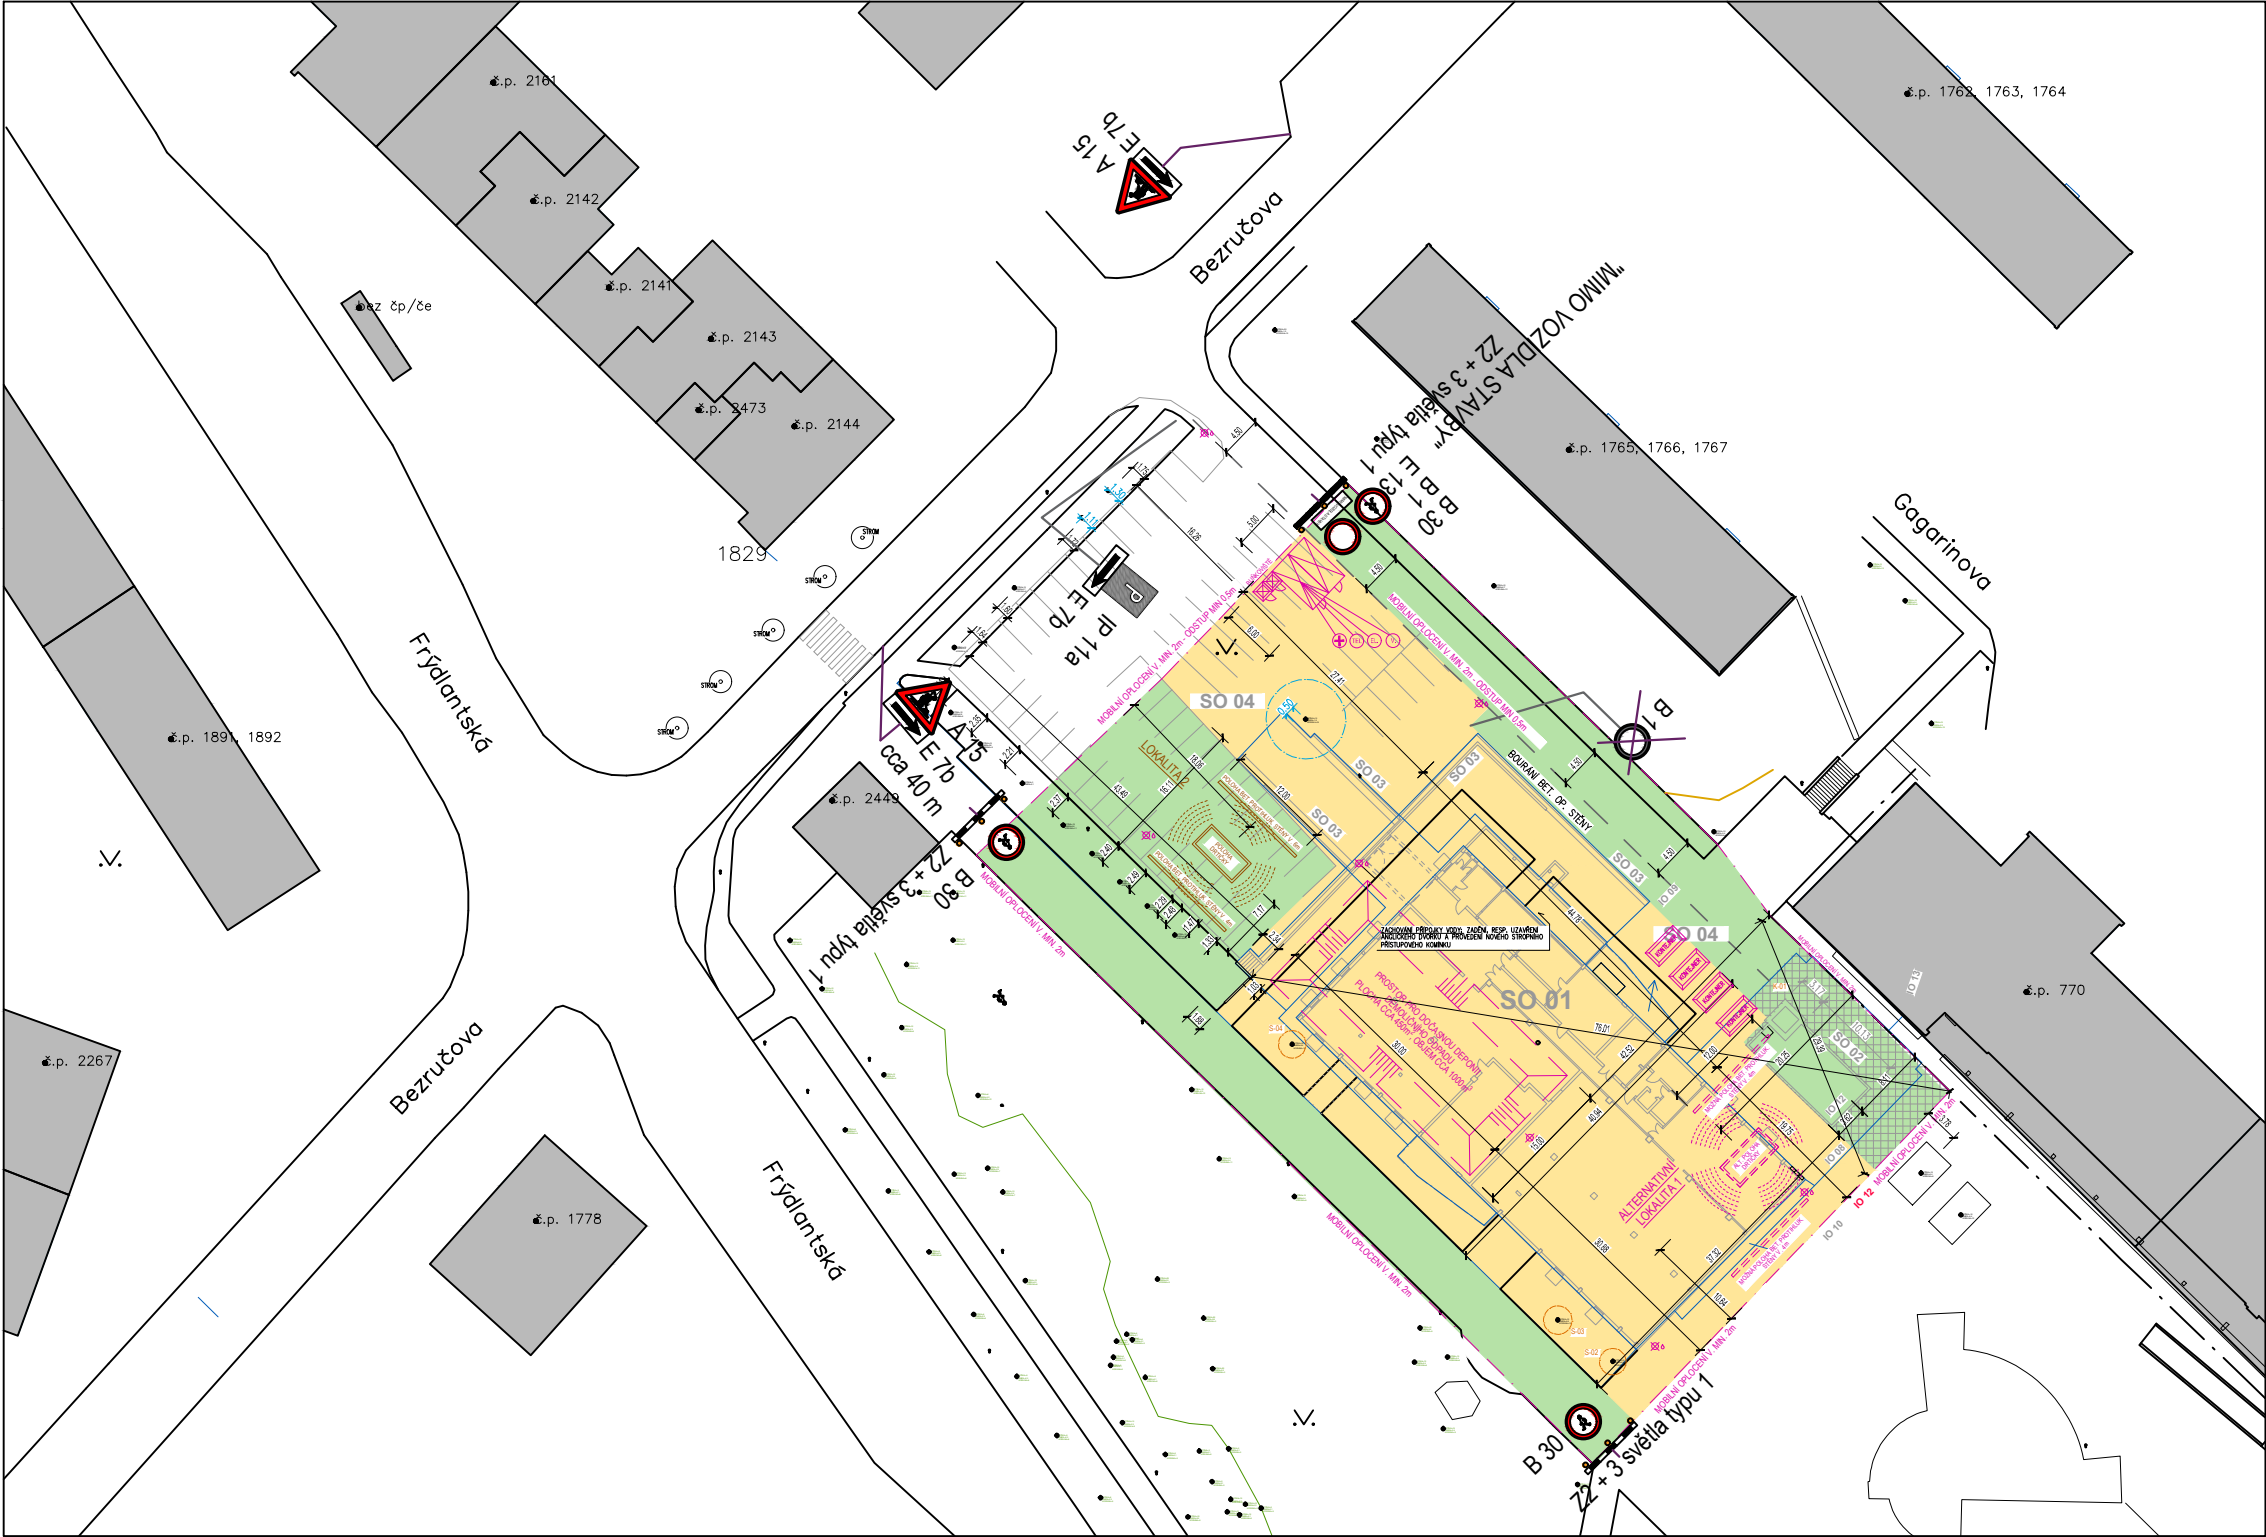

LEGENDA:

- Přechodné dopravní značení
- Stávající dopravní značení
- Stávající budovy
- Mobilní oplocení stavby
- Etapa 1
- Etapa 2A

Přechodné dopravní značení bude provedeno dle TP 66 - zásady pro označování pracovních místa na pozemních komunikacích

Přechodné dopravní značení bude provedeno dle jednotlivých etap - značení A15 umístěno cca 40m před pracovním místem dle situace

por. Bc. Roman Míček
POLICIE ČESKÉ REPUBLIKY
Čas podepsání: 17.03.2026 14:42:21

INVESTOR/CLIENT: STATUTÁRNÍ MĚSTO FRÝDEK MÍSTEK Radniční 1148, 738 01 Frýdek Místek IČ: 002 96 643		
GENERALNÍ PROJEKTANT/GENERAL DESIGNER: STAV MORAVA spol. s r.o Jirská 570/30, Ostrava 1, 702 00 IČ: 479 77 655		
ZODPOVĚDNÝ PROJEKTANT/AUTHORIZED DESIGNER: ING. TOMÁŠ ŠAFRANEC ČUAT – OBOR IP00 – Č. 1104584	HLAVNÍ INŽENÝR PROJEKTU/CHIEF PROJECT ENGINEER: ING. TOMÁŠ ŠAFRANEC TEL: (+420 775 024 774)	KRESLIL/DESIGNER:: ING. LUISA UHLÁŘOVÁ TEL: (+420 777 554 757)
MÍSTO AKCE/REGION: Frýdlantská 612, 738 01 Frýdek Místek 1, K.Ú. Místek (634824)	STUPEŇ PD/LEVEL: TP	
AKCE/PROJECT: "NOVÉ VYUŽITÍ BUDOVY BÝVALÉHO KINA PETRA BEZRUČE NA PARKOVACÍ STÁNÍ"		DATUM/DATE: 1/2026
		FORMÁT VÝKRESU/FORMAT: 630 x 445
		MĚŘITKO/SCALE: –
VÝKRES/DRAWING: NÁVRH PŘECHODNÉHO DOPRAVNÍHO ZNAČENÍ – ETAPA 2A	ČÁST DOKUM./PART: TP	Č. VÝKR./NUMBER: 04