


DIO – CELKOVÁ SITUACE

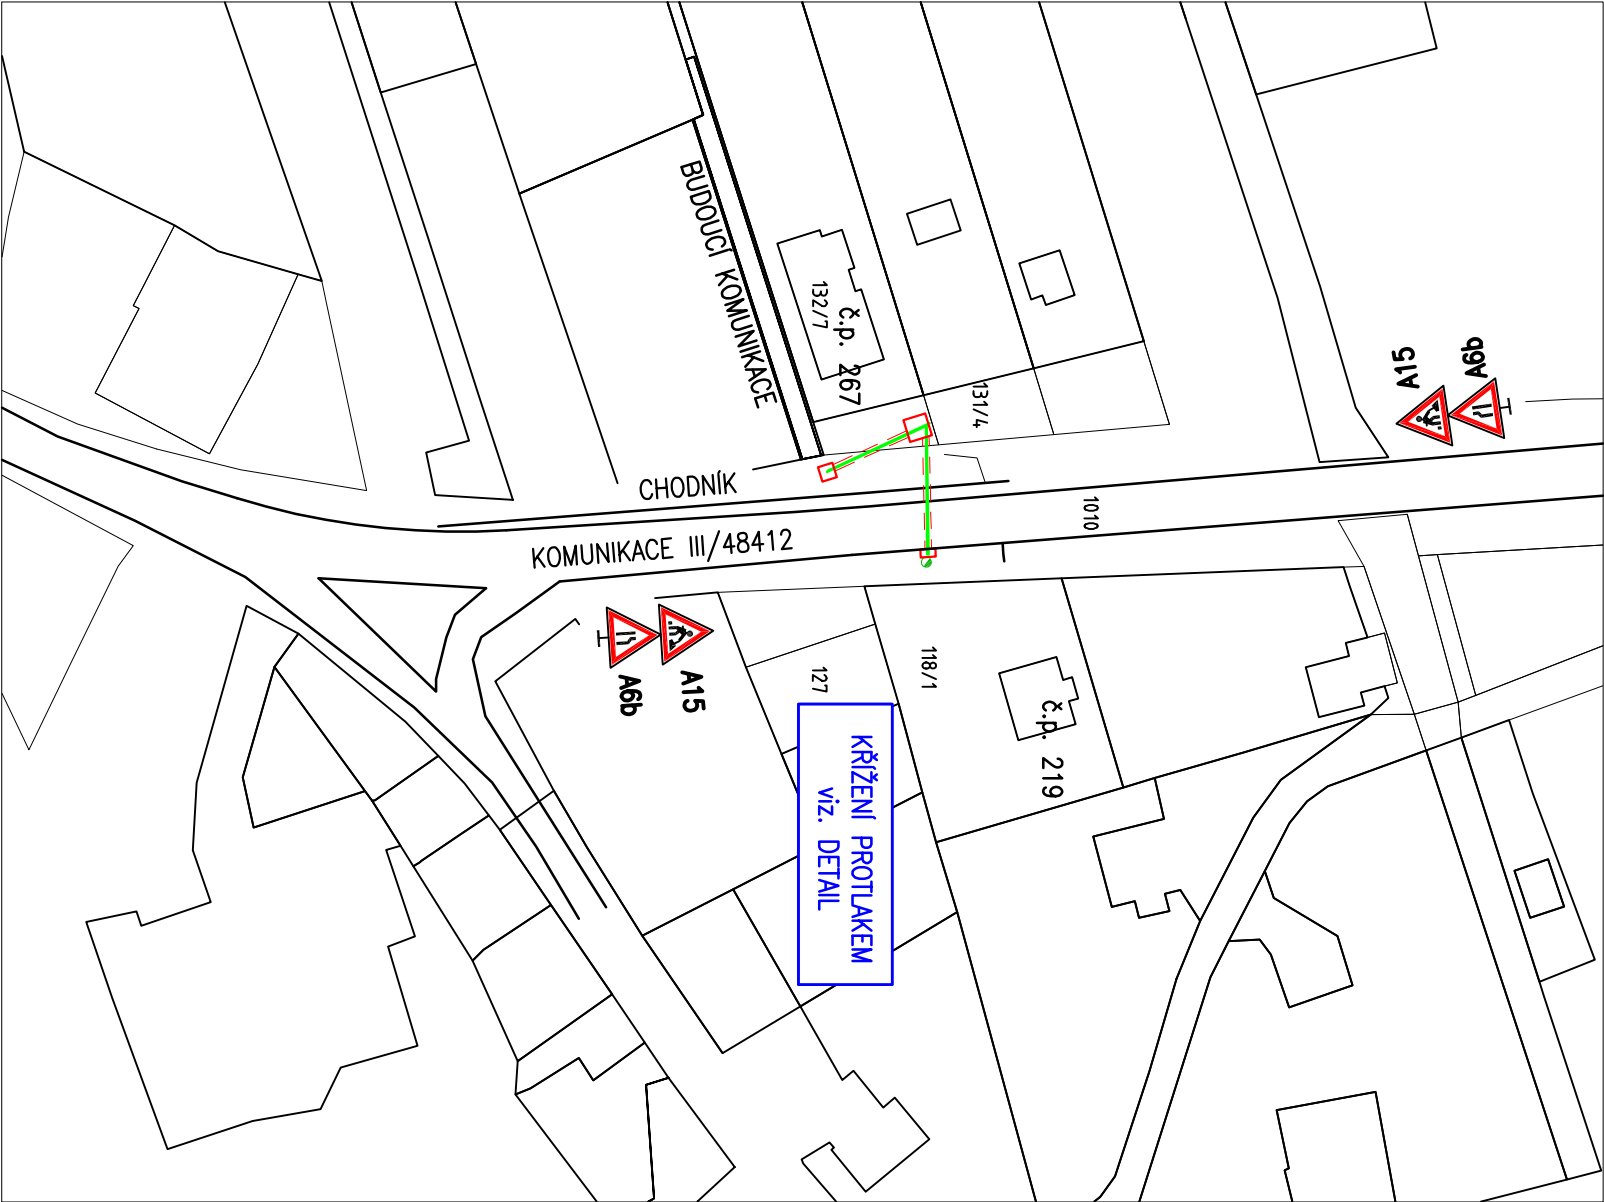

OBEČ, SI.Úř.:		BAŠKA/FRÝDEK–MÍSTEK	OKRES:	FRÝDEK–MÍSTEK	Ing. PETR BĚLÁK – H–B Projekt TYRŠOVA 129 747 62 MOKRÉ LAZCE tel. 777 007 840 – belak.projekt@centrum.cz
KATASTR:		HODOŇOVICE	VYPRACOVAL:		
KRESLIL:		Ing. P. BĚLÁK	Ing. P. BĚLÁK		
INVESTOR:		ČEZ DISTRIBUCE a.s.			
STAVBA:		Baška, Hodoňovice, č. parc. 141 (č.stavby IV–12–802 9736)			
PŘÍLOHA:		DIO – CELKOVÁ SITUACE			
ARCHIVNÍ Č.:		0.6/2025		PŘÍLOHA Č.:	DZ 1.