Elektronický podpis: 23.3.2026
Certifikát autora podpisu:
Jméno: Oto ZEMAN
Vydal: ACAeID3.3 – Issuing Certificate
Platnost do: 11.11.2026 12:43 +01:00

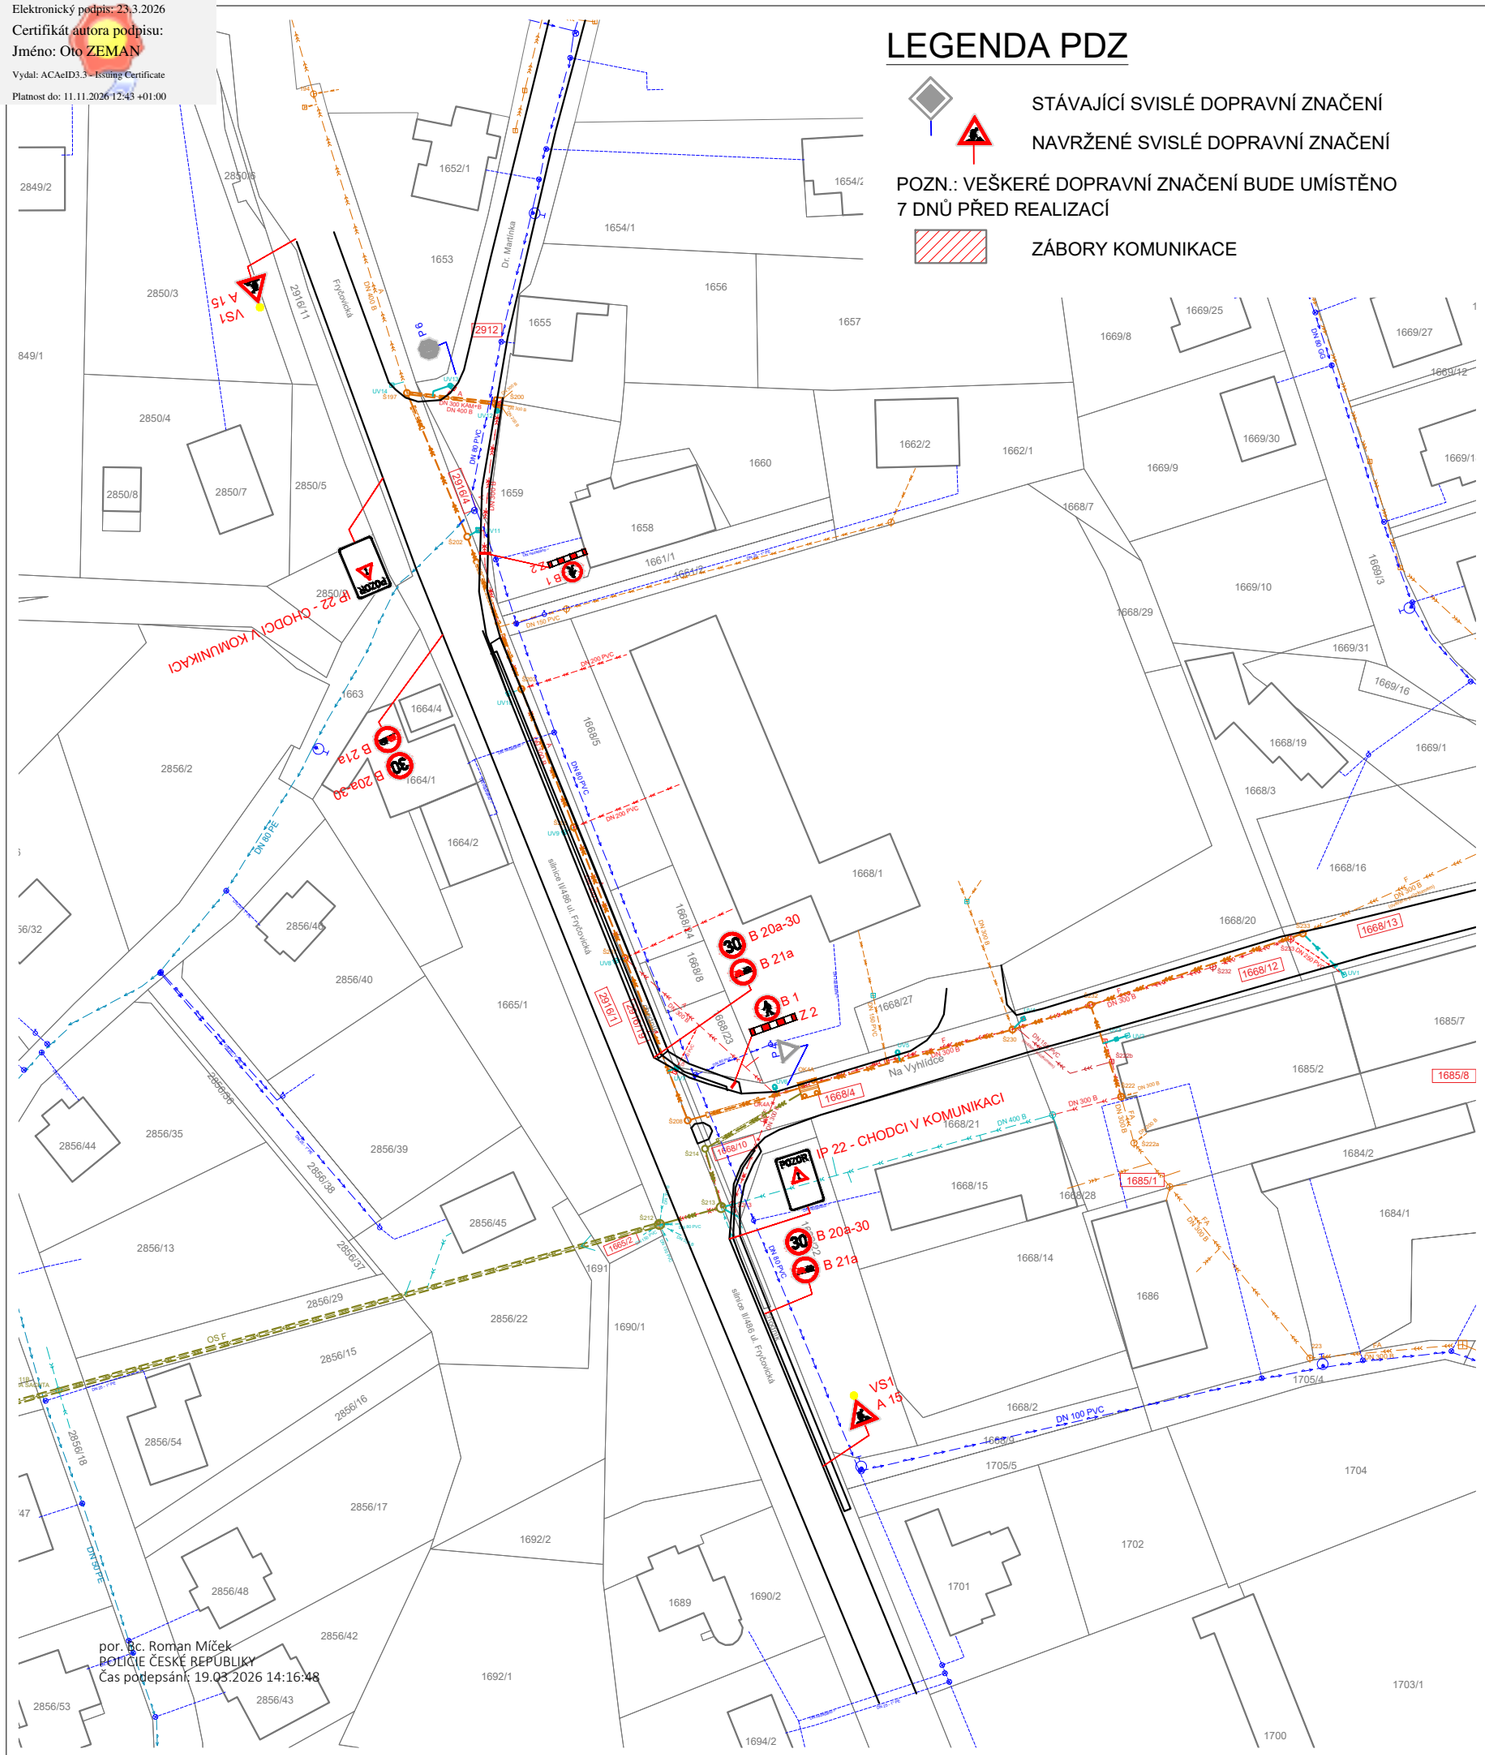

por. Bc. Roman Míček
POLICIE ČESKÉ REPUBLIKY
Čas podepsání: 19.03.2026 14:16:48

LEGENDA PDZ

STÁVAJÍCÍ SVISLÉ DOPRAVNÍ ZNAČENÍ

NAVRŽENÉ SVISLÉ DOPRAVNÍ ZNAČENÍ

POZN.: VEŠKERÉ DOPRAVNÍ ZNAČENÍ BUDE UMÍSTĚNO 7 DNŮ PŘED REALIZACÍ

ZÁBORY KOMUNIKACE

STÁVAJÍCÍ INŽENÝRSKÉ SÍTĚ

VODOVODNÍ ŘAD, SmVaK OSTRAVA a.s.

VODOVODNÍ ŘAD, provozovaný SmVaK OSTRAVA a.s.

NEZAMEŘENÁ VODOVODNÍ PŘÍPOJKA, SmVaK OSTRAVA a.s.

KANALIZACE JEDNOTNÁ, SmVaK OSTRAVA a.s.

ODLEHČOVACÍ STOKA, SmVaK OSTRAVA a.s.

KANALIZACE DEŠŤOVÁ, NEZAMĚŘENÁ, SmVaK OSTRAVA a.s.

REKONSTRUKCE INŽENÝRSKÝCH SÍTÍ

ŘEŠENÝ ÚSEK REKONSTRUKCE JEDNOTNÉ KANALIZACE PROVEDENÝ OTEVŘENÝM VÝKOPEM

ŘEŠENÝ ÚSEK REKONSTRUKCE ODLEHČOVACÍ STOKY PROVEDENÝ OTEVŘENÝM VÝKOPEM

ŘEŠENÝ ÚSEK REKONSTRUKCE DEŠŤOVÉ KANALIZACE PROVEDENÝ OTEVŘENÝM VÝKOPEM

ŘEŠENÝ ÚSEK REKONSTRUKCE JEDNOTNÉ KANALIZACE PROVEDENÝ BEZVÝKOPOVOU TECHNOLOGIÍ - VLOŽKOVÁNÍM STÁVAJÍCÍHO POTRUBÍ VE STÁVAJÍCÍ TRASE

ŘEŠENÝ ÚSEK REKONSTRUKCE ODLEHČOVACÍ STOKY PROVEDENÝ BEZVÝKOPOVOU TECHNOLOGIÍ - VLOŽKOVÁNÍM STÁVAJÍCÍHO POTRUBÍ VE STÁVAJÍCÍ TRASE

RUŠENÉ INŽENÝRSKÉ SÍTĚ

RUŠENÉ POTRUBÍ REKONSTRUKCE JEDNOTNÉ KANALIZACE

KATASTRÁLNÍ ROZDĚLENÍ

HRANICE POZEMKŮ

HRANICE ZPEVNĚNÝCH PLOCH / STÁVAJÍCÍ OBJEKTY

XXXX OZNAČENÍ POZEMKU DOTČENÉHO VÝSTAVBOU

Příloha č. 3 k č.j.: KRPT-68126-2/ČJ-2026-070206
Příloha č.3 je nedílnou součástí vydaného písemného vyjádření Policie ČR.

S

TECHNICKÁ INFRASTRUKTURA		Autorizace	PROJEKT 315
0,000 = nestanovuje se	K.Ú.: Brušperk [613380]		Projekční kancelář PROJEKT 315 s.r.o. V Zátiší 810/1, Mariánské Hory, 709 00 Ostrava, IČ: 05561817 Tel: 737 646 324, Mail: talac@p315.cz
Tato dokumentace neslouží k provedení stavby			
Hlavní projektant	Ing. Michal Talač	Podpis	Formát A3 / Paré
Projektant části	Ing. Miroslav Matoušek	Podpis	Stupeň DÚR+ DSP
Stavebník	Severomoravské vodovody a kanalizace Ostrava a.s., 28. října 1235/169, Mariánské Hory, 709 00 Ostrava		
Objednatel	Aqualia infraestructuras inženýring s.r.o. Slavníkovců 571/21, Mariánské Hory, 709 00 Ostrava		Revize 0
Akce	Brušperk, ul. Luční REKONSTRUKCE STOK A ODLEHČOVACÍ KOMORY „OK4A“		Měřítko 1:1000
			Datum 04/2023
Objekt	SO 01 – REKONSTRUKCE KANALIZAČNÍCH STOK, ODLEHČOVACÍ KOMORY A VÝUSTNÍHO OBJEKTU		Číslo výkresu
Výkres	PŘECHODNÉ DOPRAVNÍ ZNAČENÍ - 3.ETAPA		F.4