


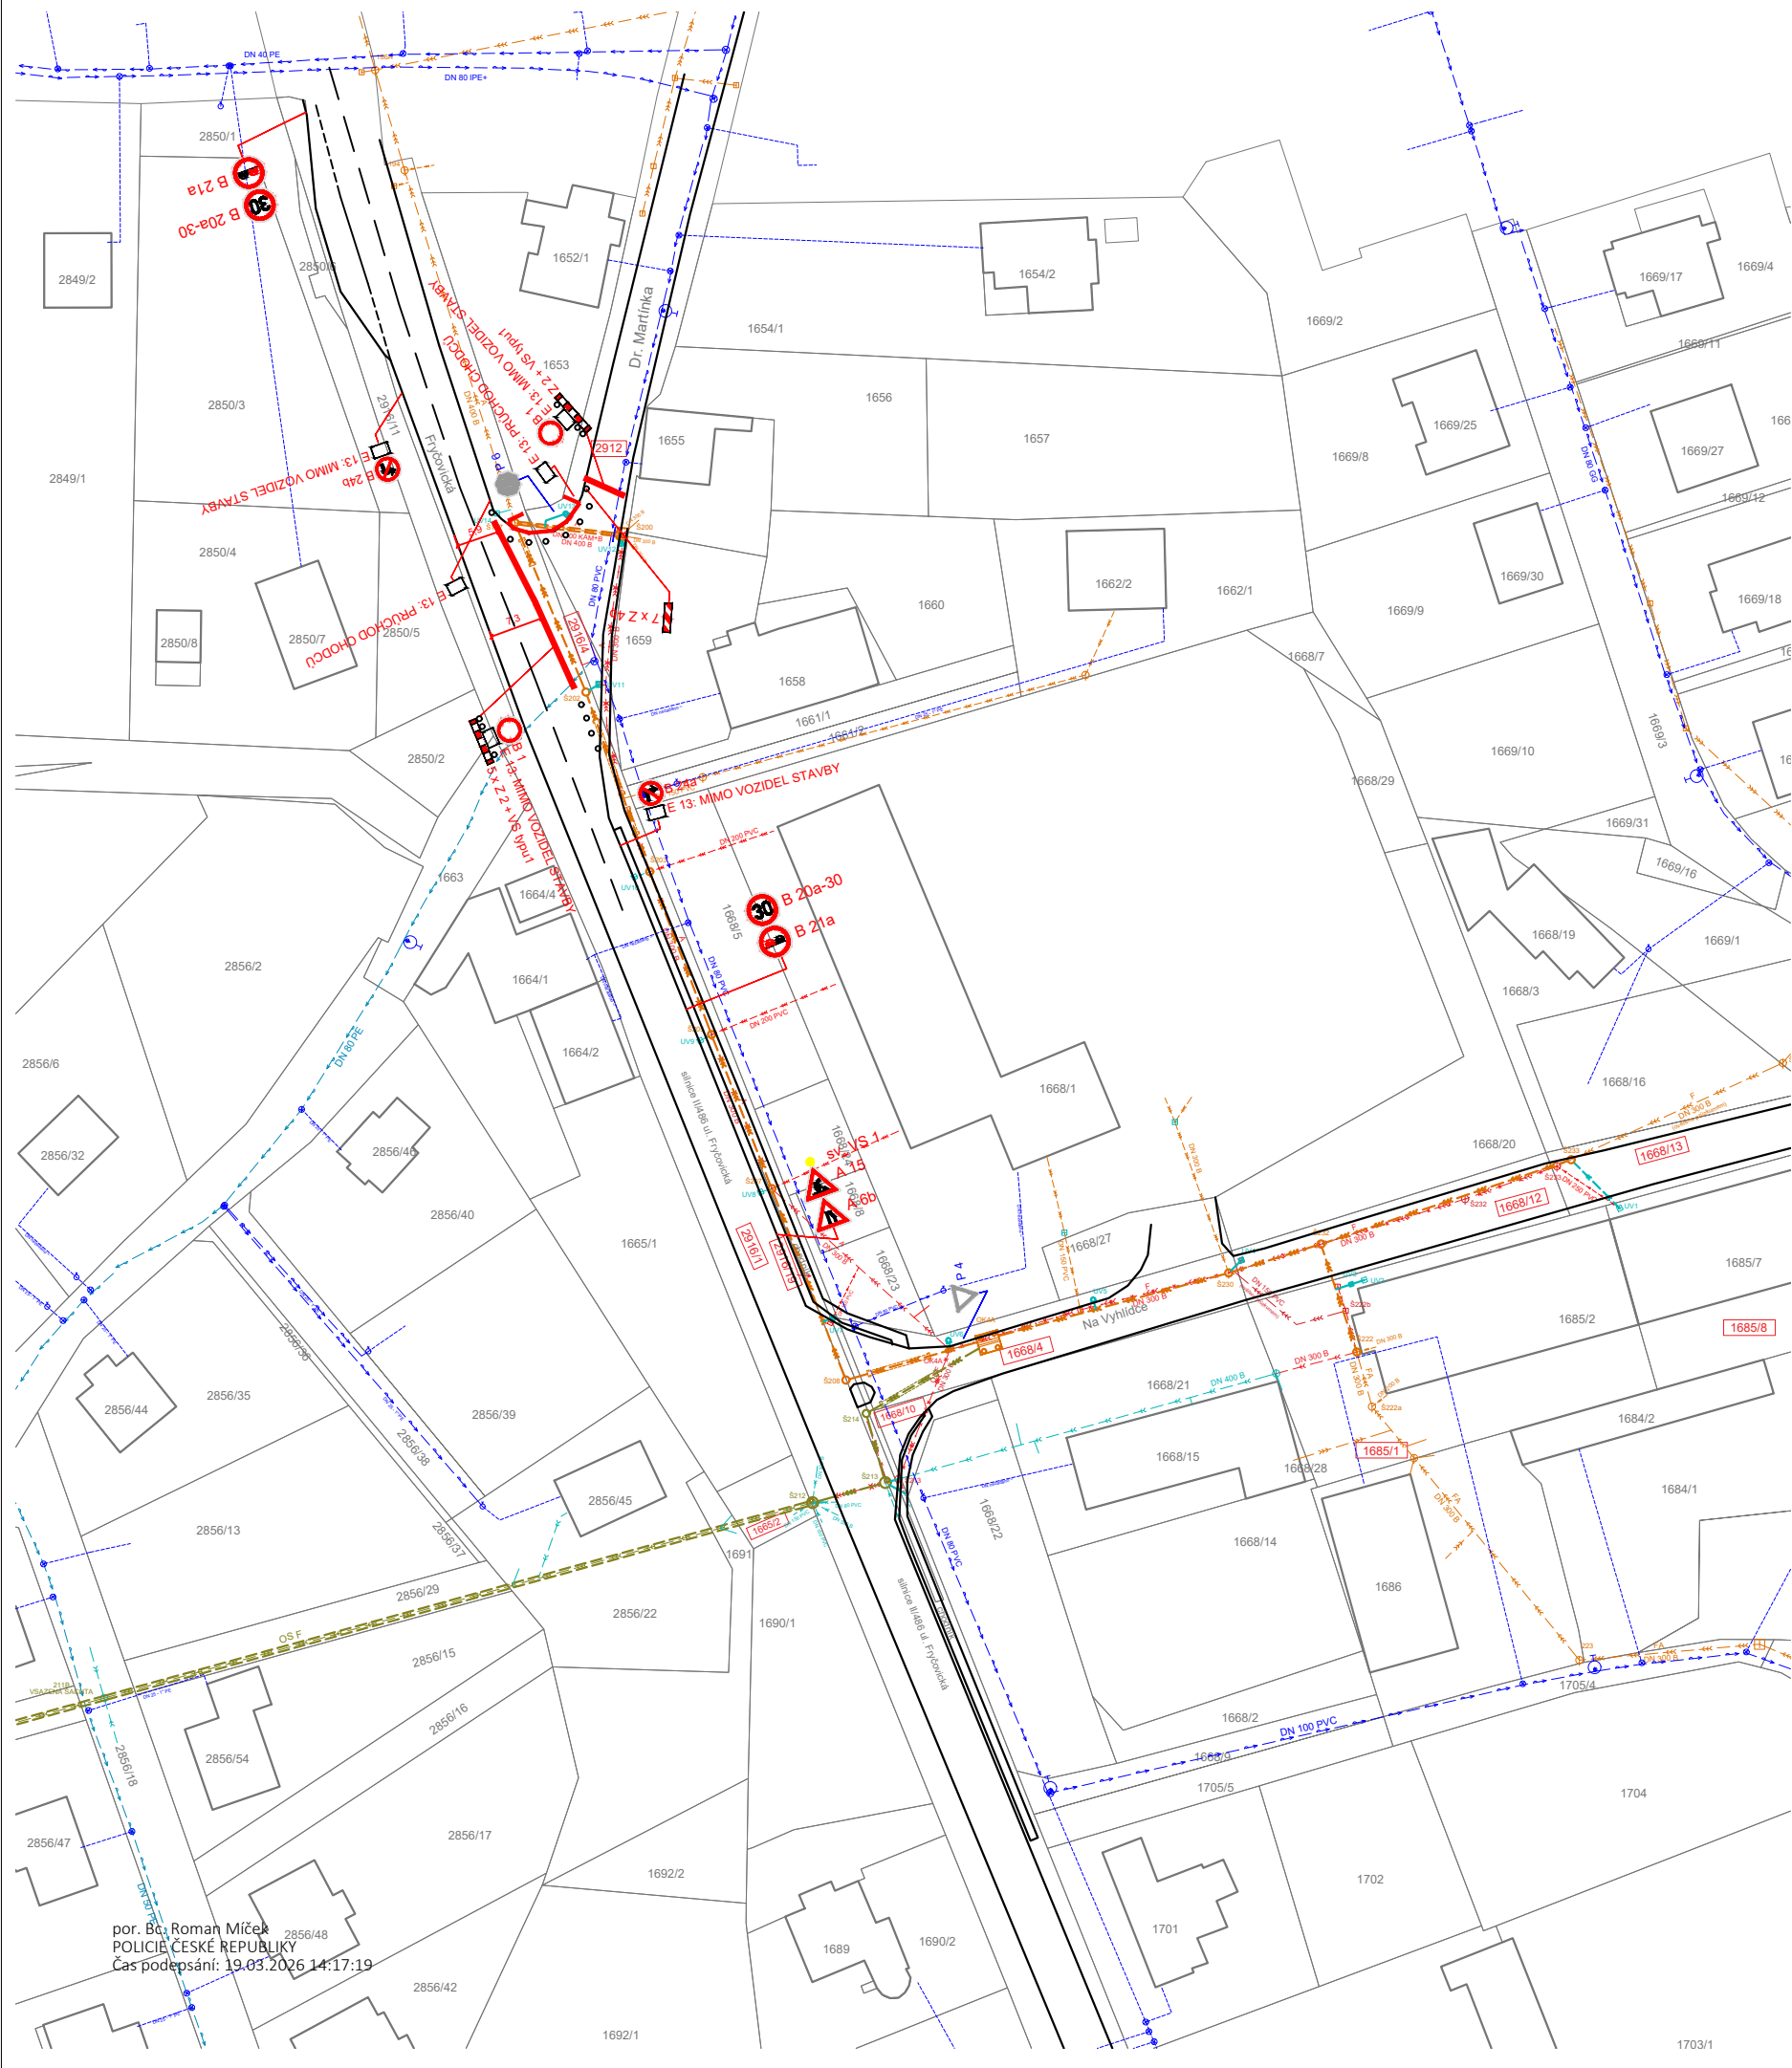

TECHNICKÁ INFRASTRUKTURA		Autorizace		PROJEKT315 Projekční kancelář PROJEKT 315 s.r.o. V Zátěši 810/1, Mariánské Hory, 709 00 Ostrava, IČ: 05561817 Tel: 737 646 324, Mail: talac@p315.cz	
0,000 = nestanovuje se		K.Ú.: Brušperk [613380]			
Tato dokumentace neslouží k provedení stavby					
Hlavní projektant Ing. Michal Talač		Podpis 		Formát 3xA4	Paré
Projektant části Ing. Miroslav Matoušek		Podpis 		Stupeň DÚR+ DSP	
Stavebník Severomoravské vodovody a kanalizace Ostrava a.s., 28. října 1235/169, Mariánské Hory, 709 00 Ostrava					
Objednatel Aqualia infraestructuras inženýring s.r.o., Slavíkovcův 571/21, Mariánské Hory, 709 00 Ostrava				Revize 0	
Akce Brušperk, ul. Luční REKONSTRUKCE STOK A ODLEHČOVACÍ KOMORY „OK4A“				Měřítko 1:1000,1:3000	
				Datum 04/2023	
Objekt SO 01 – REKONSTRUKCE KANALIZAČNÍCH STOK, ODLEHČOVACÍ KOMORY A VÝUSTNÍHO OBJEKTU				Číslo výkresu	F.5
Výkres PŘECHODNÉ DOPRAVNÍ ZNAČENÍ - 4.ETAPA					