


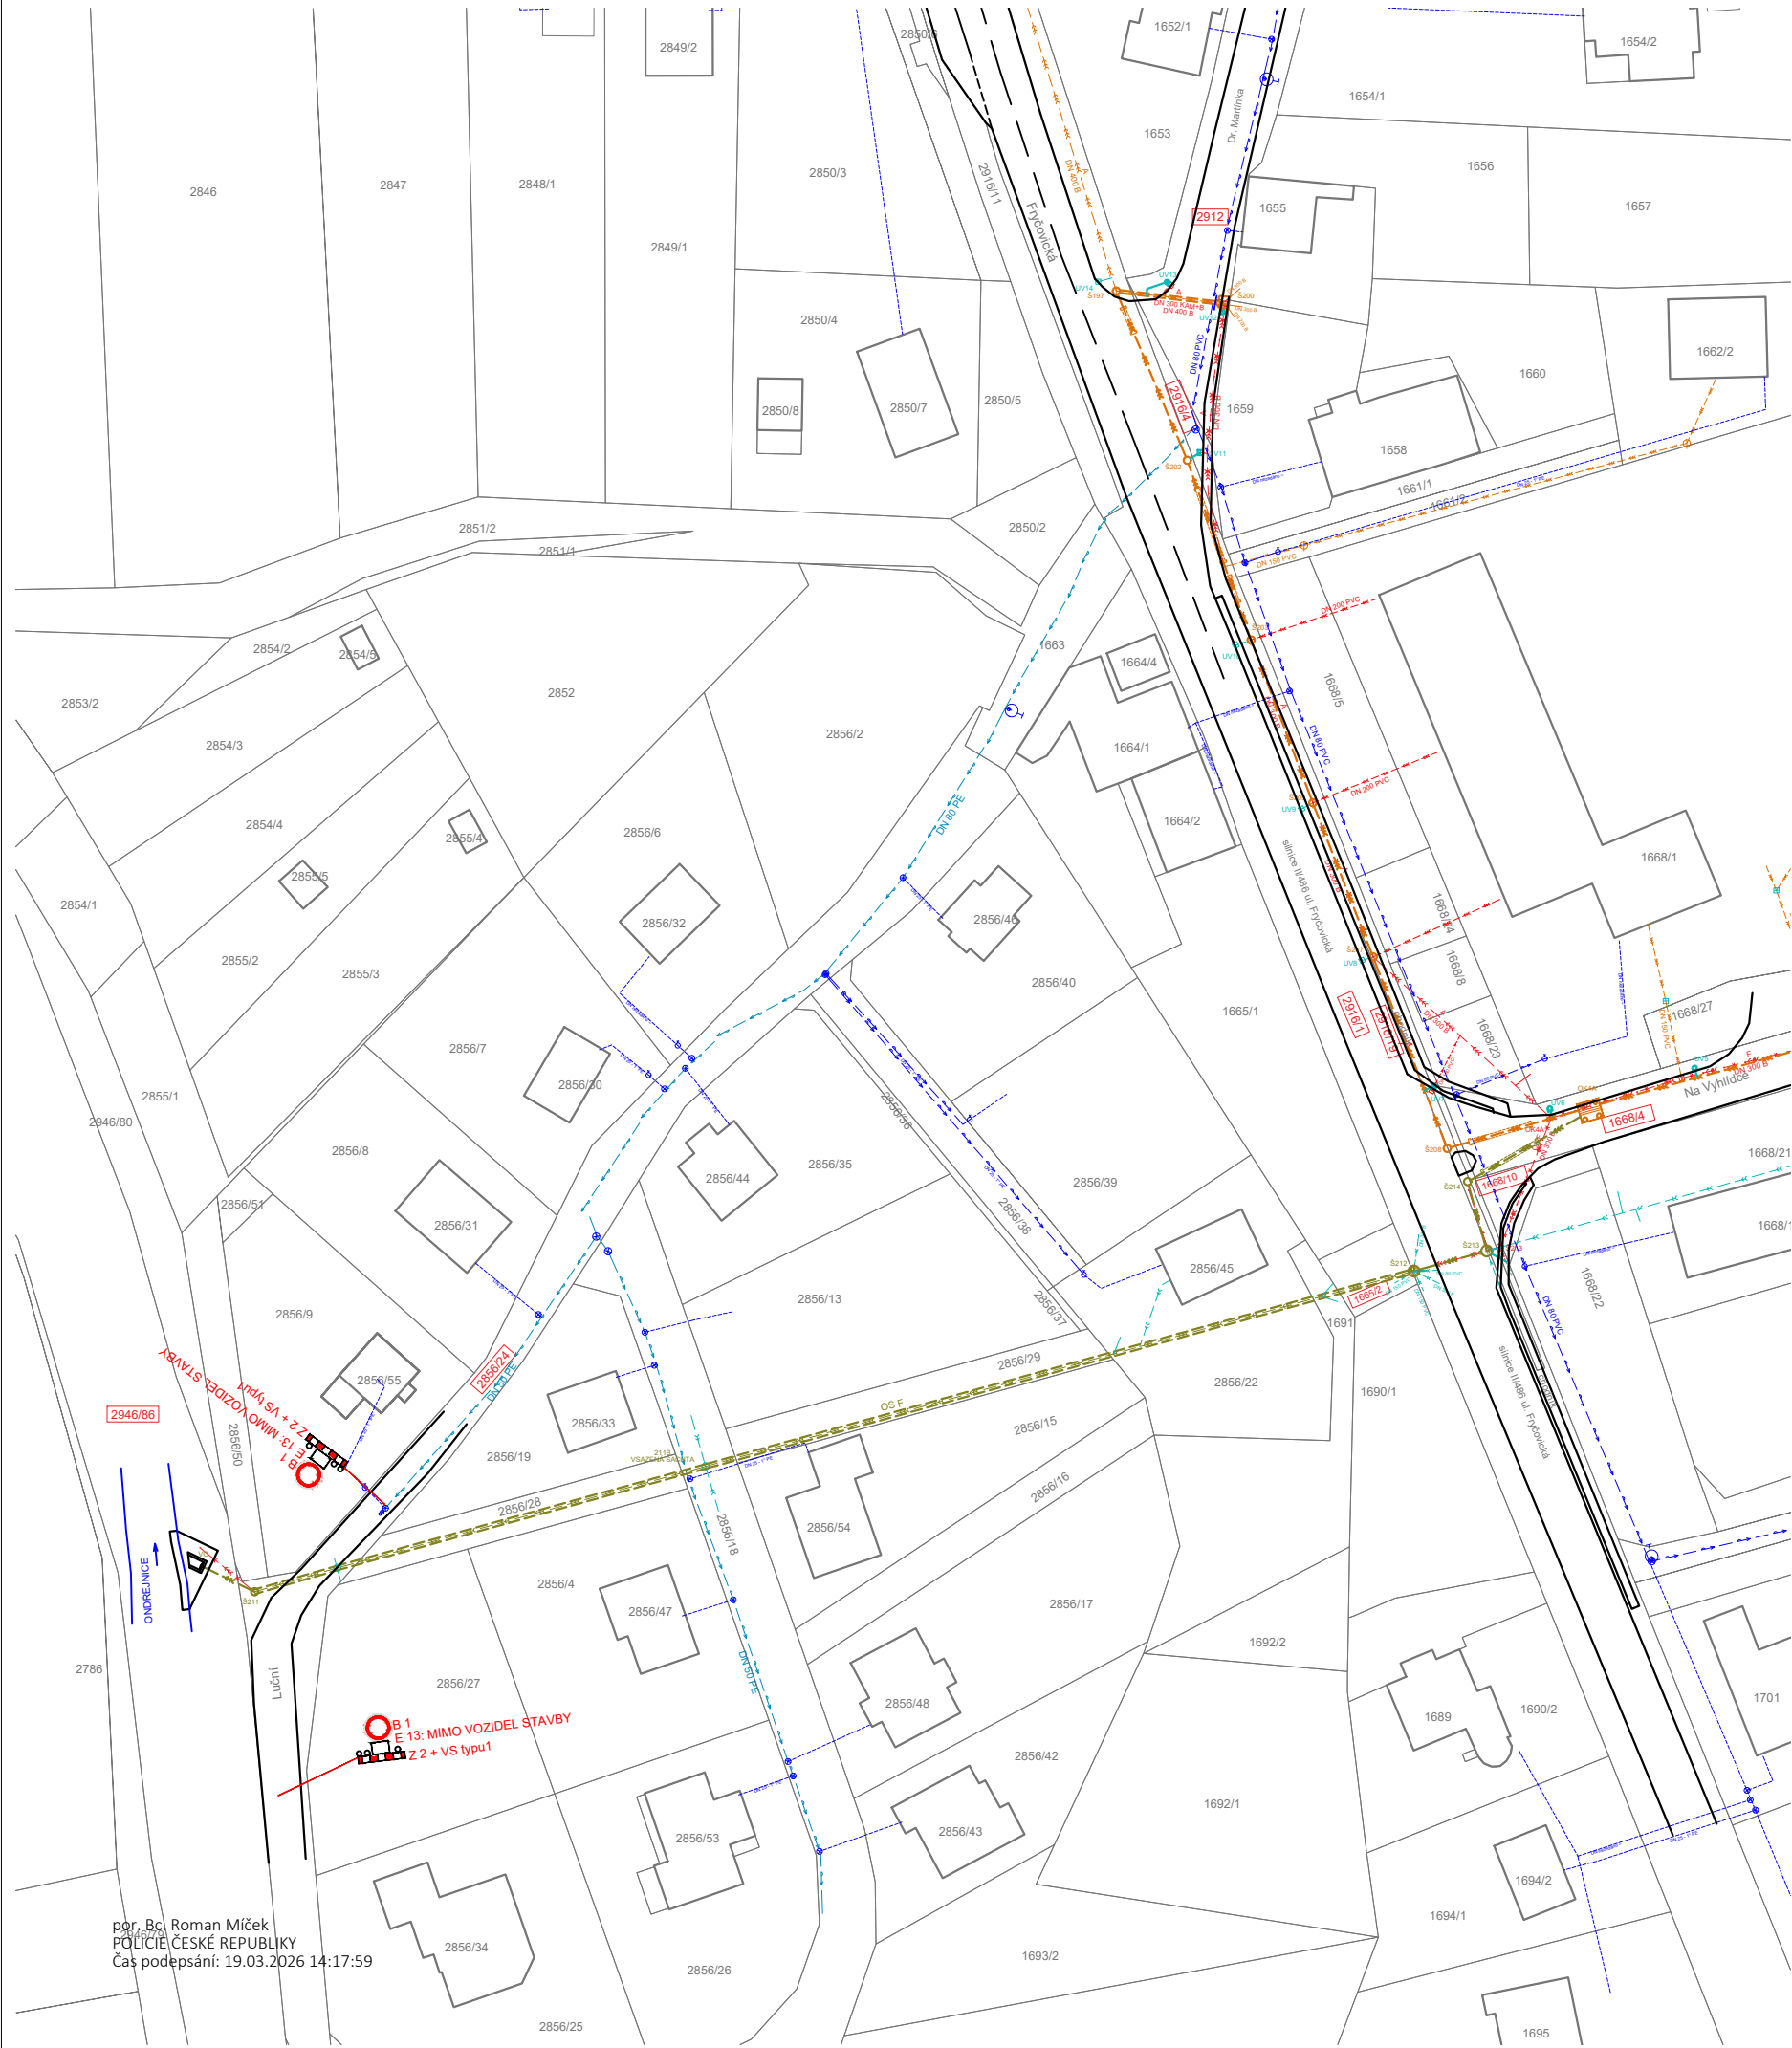


LEGENDA PDZ

- STÁVAJÍCÍ SVISLÉ DOPRAVNÍ ZNAČENÍ
- NAVRŽENÉ SVISLÉ DOPRAVNÍ ZNAČENÍ
- POZN.: VEŠKERÉ DOPRAVNÍ ZNAČENÍ BUDE UMÍSTĚNO 7 DNŮ PŘED REALIZACÍ
- ZÁBORY KOMUNIKACE

Příloha č. 5 k č.j.: KRPT-68126-2/ČJ-2026-070206
Příloha č.5 je nedílnou součástí vydaného písemného vyjádření Policie ČR.

OBJÍZDNÉ TRASY, M 1:3000

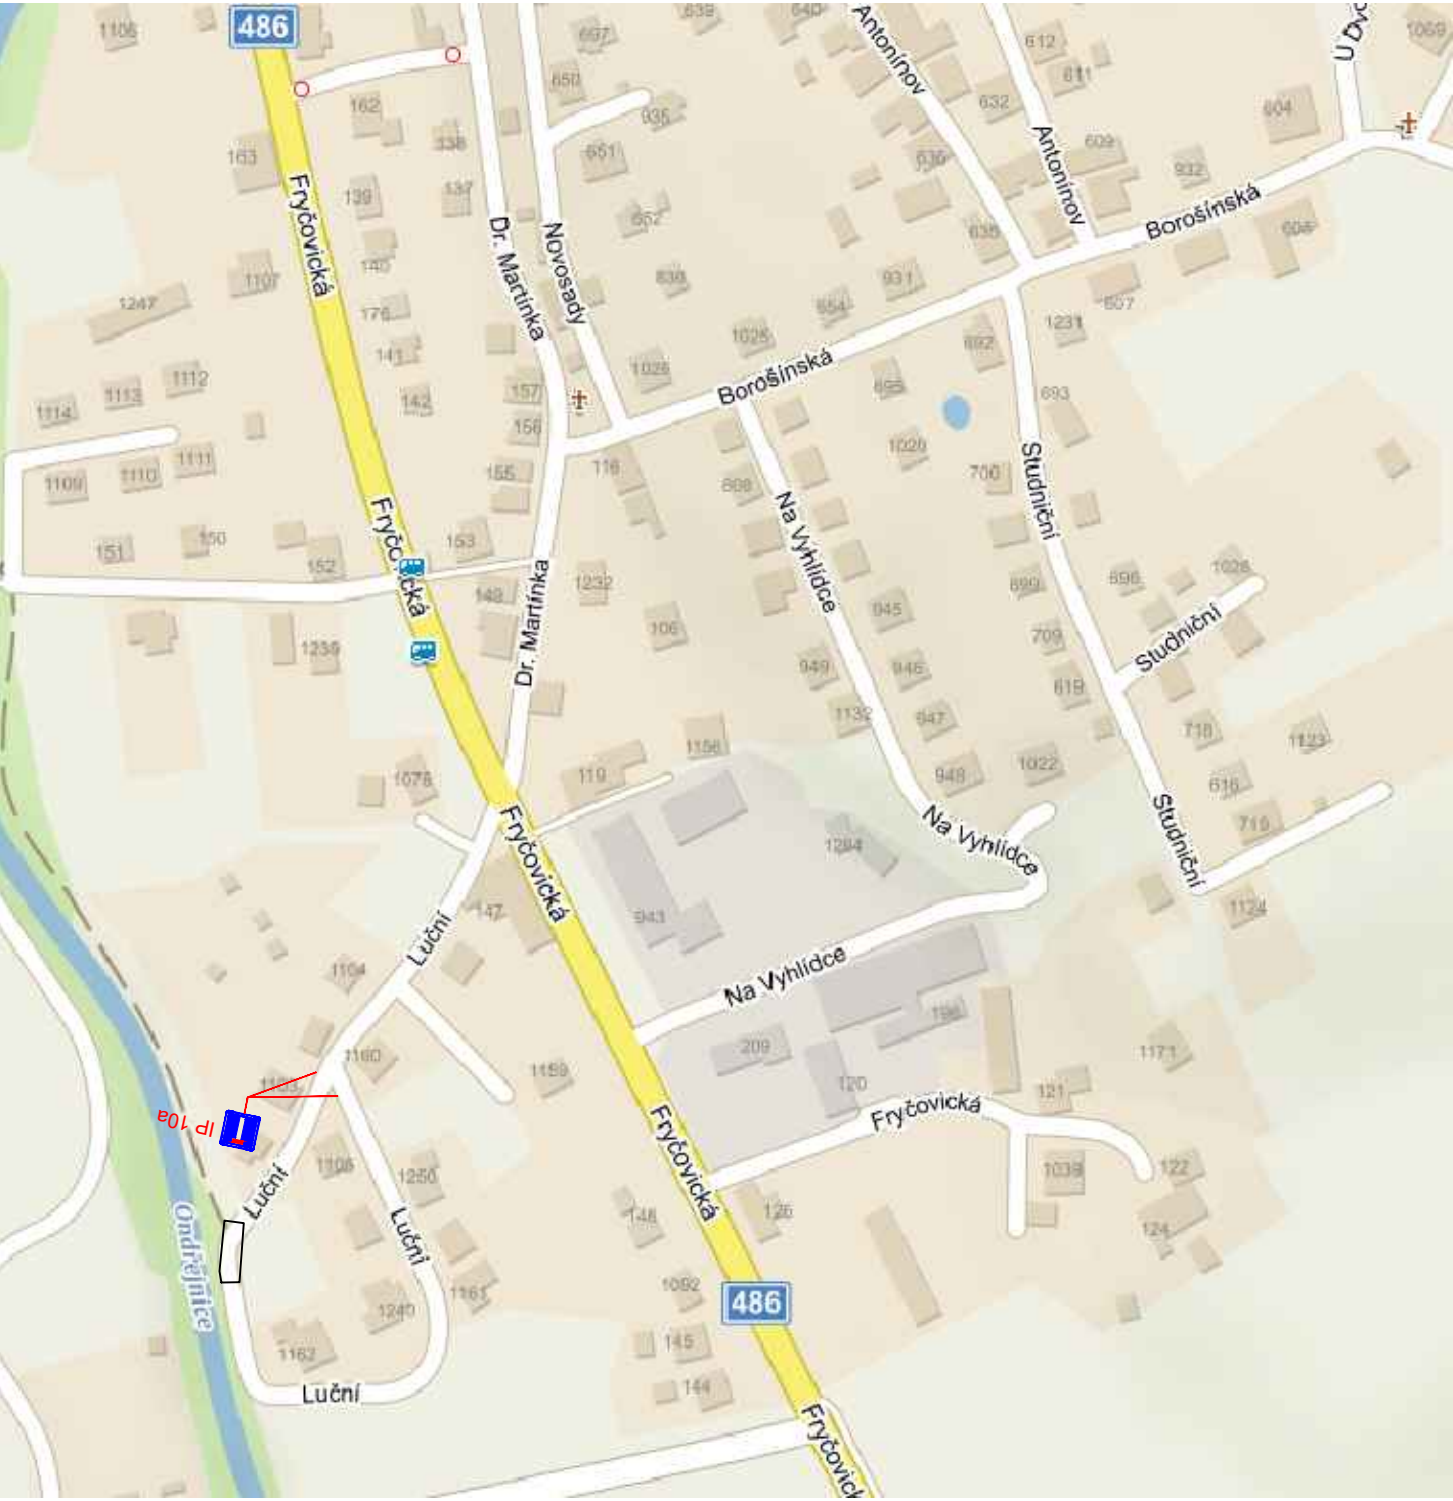

STÁVAJÍCÍ INŽENÝRSKÉ SÍTĚ

- VODOVODNÍ ŘAD, SmVaK OSTRAVA a.s.
- VODOVODNÍ ŘAD, provozovaný SmVaK OSTRAVA a.s.
- NEZAMĚŘENÁ VODOVODNÍ PŘÍPOJKA, SmVaK OSTRAVA a.s.
- KANALIZACE JEDNOTNÁ, SmVaK OSTRAVA a.s.
- ODLEHČOVACÍ STOKA, SmVaK OSTRAVA a.s.
- KANALIZACE DEŠŤOVÁ, NEZAMĚŘENÁ, SmVaK OSTRAVA a.s.

REKONSTRUKCE INŽENÝRSKÝCH SÍTÍ


- ŘEŠENÝ ÚSEK REKONSTRUKCE JEDNOTNÉ KANALIZACE PROVEDENÝ OTEVŘENÝM VÝKOPEM
- ŘEŠENÝ ÚSEK REKONSTRUKCE ODLEHČOVACÍ STOKY PROVEDENÝ OTEVŘENÝM VÝKOPEM
- ŘEŠENÝ ÚSEK REKONSTRUKCE DEŠŤOVÉ KANALIZACE PROVEDENÝ OTEVŘENÝM VÝKOPEM
- ŘEŠENÝ ÚSEK REKONSTRUKCE JEDNOTNÉ KANALIZACE PROVEDENÝ BEZVÝKOPOVOU TECHNOLOGIÍ - VLOŽKOVÁNÍM STÁVAJÍCÍHO POTRUBÍ VE STÁVAJÍCÍ TRASE
- ŘEŠENÝ ÚSEK REKONSTRUKCE ODLEHČOVACÍ STOKY PROVEDENÝ BEZVÝKOPOVOU TECHNOLOGIÍ - VLOŽKOVÁNÍM STÁVAJÍCÍHO POTRUBÍ VE STÁVAJÍCÍ TRASE

RUŠENÉ INŽENÝRSKÉ SÍTĚ

- RUŠENÉ POTRUBÍ REKONSTRUKCE JEDNOTNÉ KANALIZACE

KATASTRÁLNÍ ROZDĚLENÍ

- HRANICE POZEMKŮ
- HRANICE ZPEVNĚNÝCH PLOCH / STÁVAJÍCÍ OBJEKTY
- OZNAČENÍ POZEMKU DOTČENÉHO VÝSTAVBOU

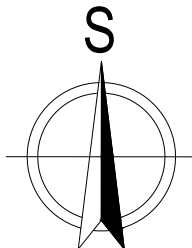

TECHNICKÁ INFRASTRUKTURA		Autorizace		PROJEKT 315			
0,000 = nestanovuje se				Projekční kancelář PROJEKT 315 s.r.o. V Zátíši 810/1, Mariánské Hory, 709 00 Ostrava, IČ: 05561817 Tel: 737 646 324, Mail: talac@p315.cz			
Tato dokumentace neslouží k provedení stavby							
Hlavní projektant	Ing. Michal Talač		Podpis		Formát	3xA4	Paré
Projektant části	Ing. Miroslav Matoušek		Podpis		Stupeň	DŮR+ DSP	
Stavebník	Severomoravské vodovody a kanalizace Ostrava a.s., 28. října 1235/169, Mariánské Hory, 709 00 Ostrava				Revize	0	
Objednatel	Aqualia infraestructuras inženýring s.r.o. Slavíkovců 571/21, Mariánské Hory, 709 00 Ostrava						
Akce	Brušperk, ul. Luční REKONSTRUKCE STOK A ODLEHČOVACÍ KOMORY „OK4A“				Měřítka	1:1000,1:3000	
					Datum	04/2023	
Objekt	SO 01 – REKONSTRUKCE KANALIZAČNÍCH STOK, ODLEHČOVACÍ KOMORY A VÝUSTNÍHO OBJEKTU				Číslo výkresu		
Výkres	PŘECHODNÉ DOPRAVNÍ ZNAČENÍ - 5.ETAPA				F.6		