


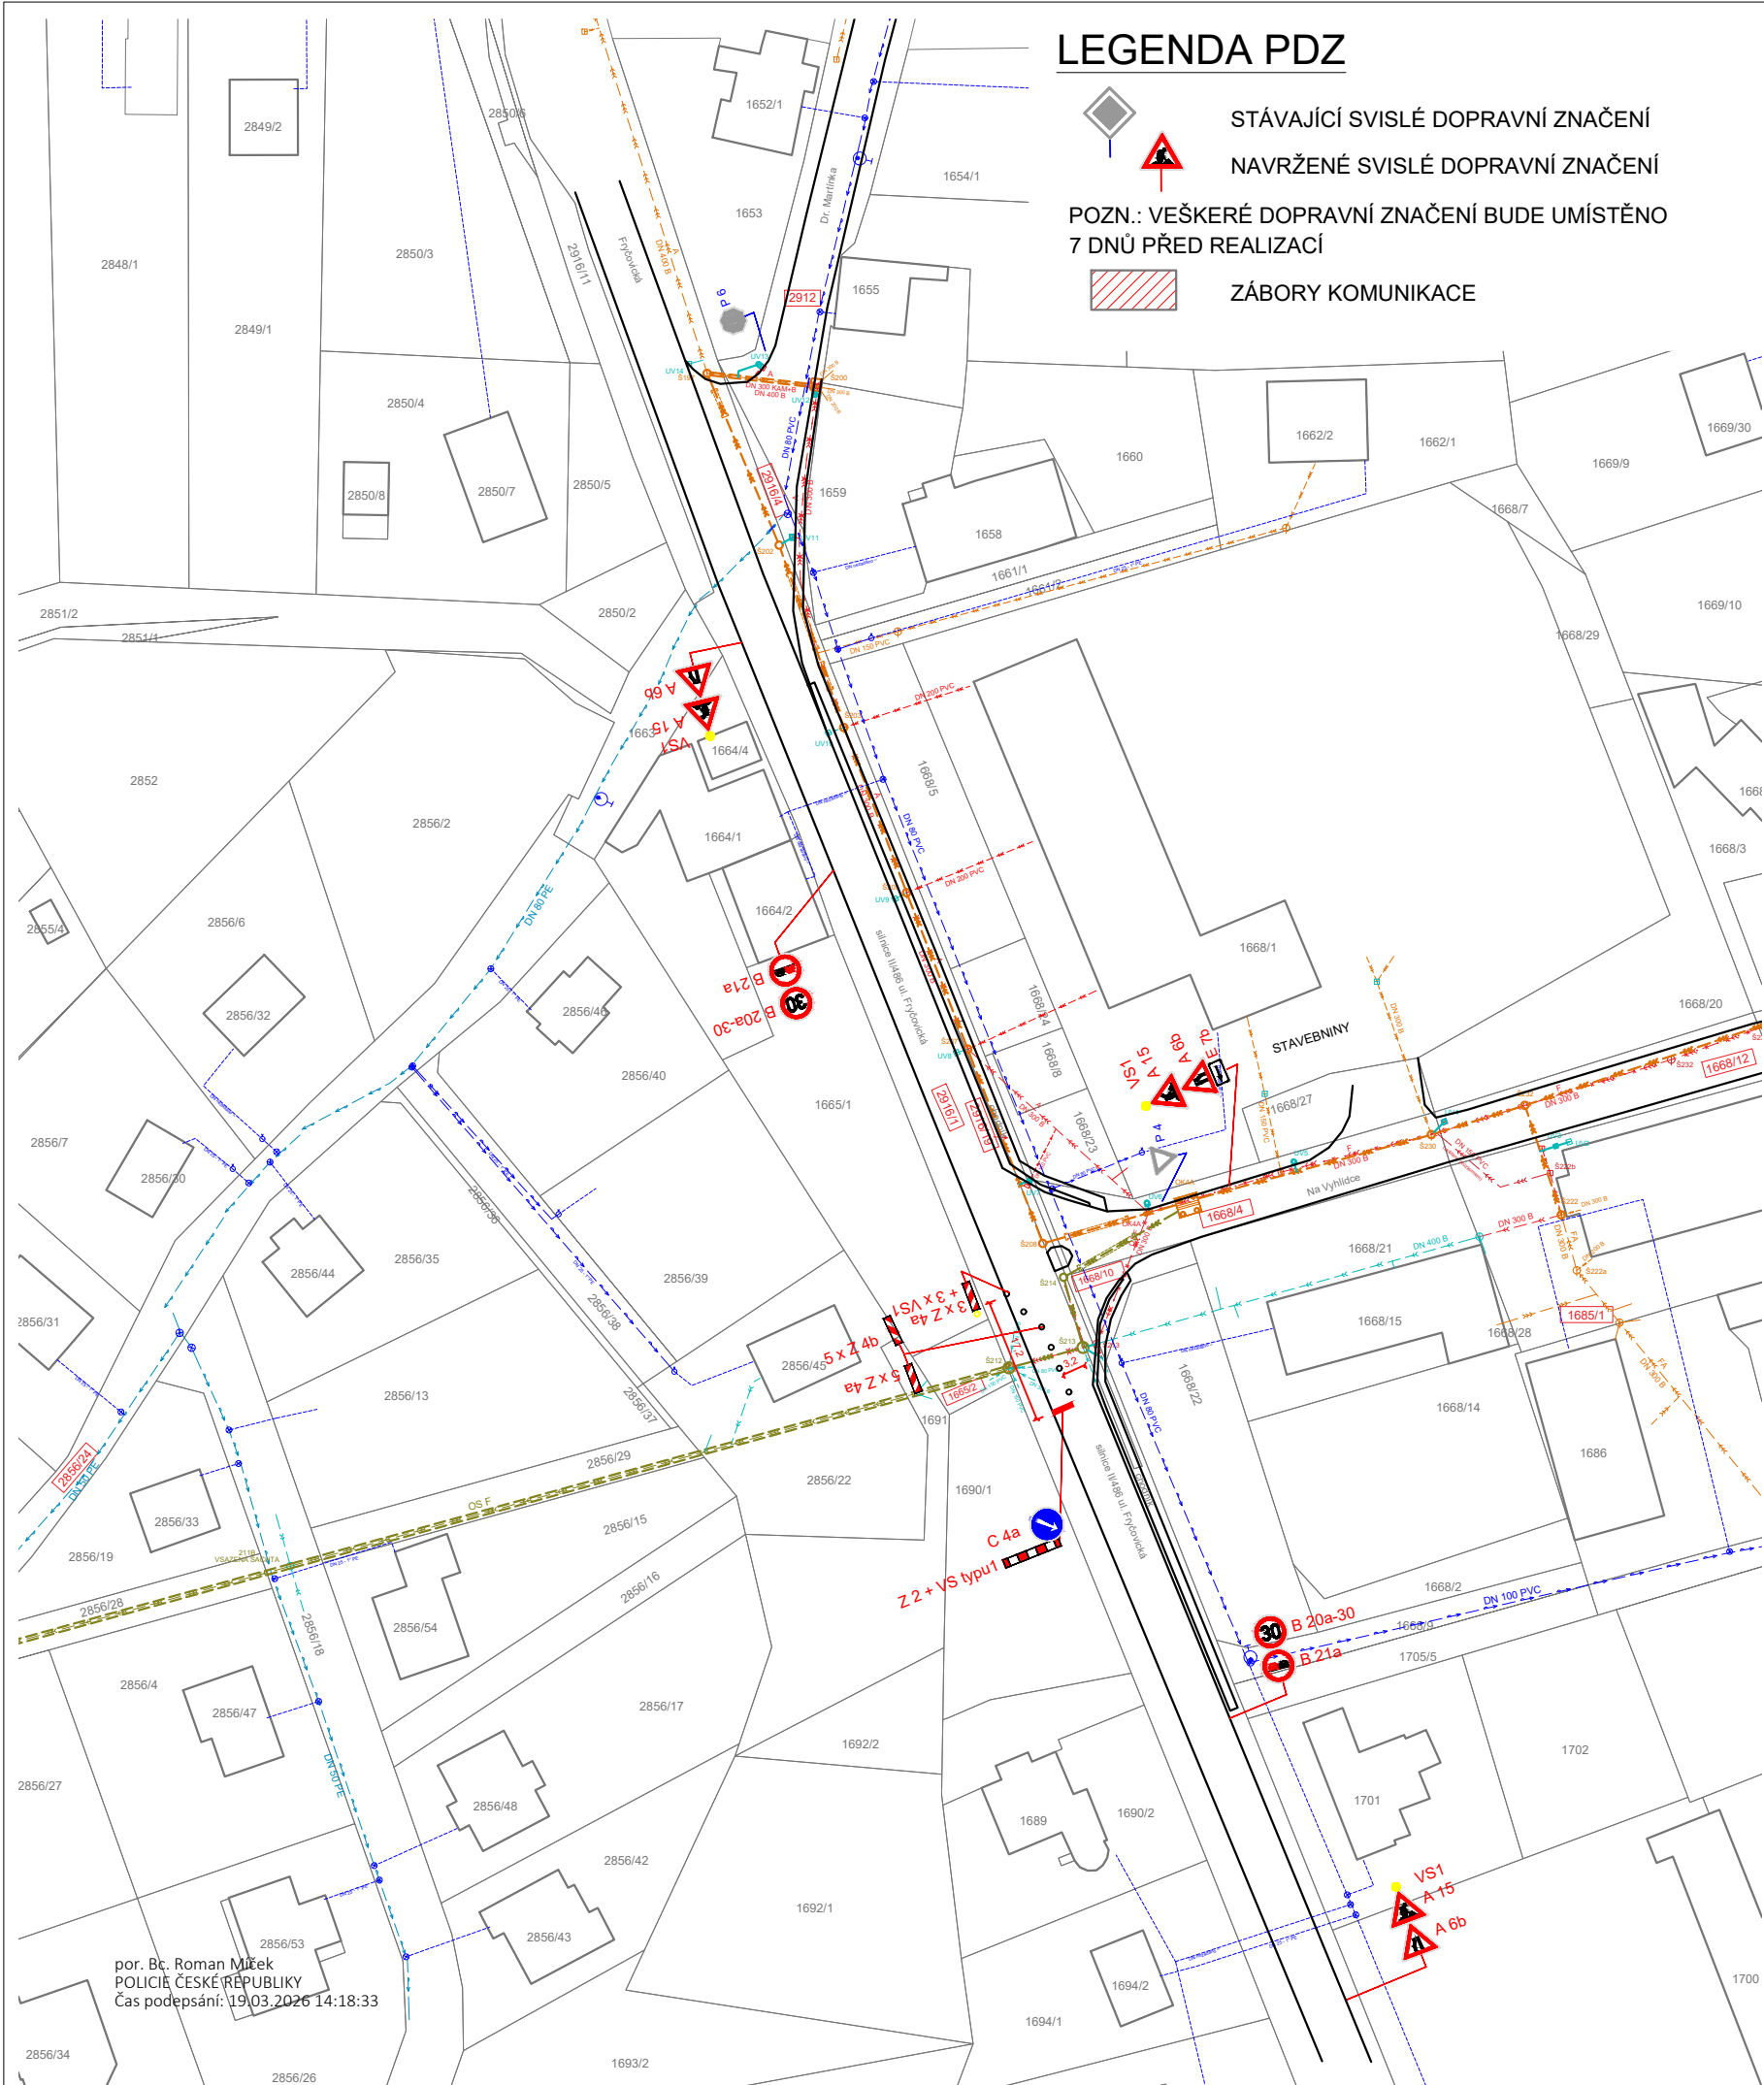

STÁVAJÍCÍ INŽENÝRSKÉ SÍTĚ

- VODOVODNÍ ŘAD, SmVaK OSTRAVA a.s.
- VODOVODNÍ ŘAD, provozovaný SmVaK OSTRAVA a.s.
- NEZAMĚŘENÁ VODOVODNÍ PŘÍPOJKA, SmVaK OSTRAVA a.s.
- KANALIZACE JEDNOTNÁ, SmVaK OSTRAVA a.s.
- ODLEHČOVACÍ STOKA, SmVaK OSTRAVA a.s.
- KANALIZACE DEŠŤOVÁ, NEZAMĚŘENÁ, SmVaK OSTRAVA a.s.

REKONSTRUKCE INŽENÝRSKÝCH SÍTÍ

- ŘEŠENÝ ÚSEK REKONSTRUKCE JEDNOTNÉ KANALIZACE PROVEDENÝ OTEVŘENÝM VÝKOPEM
- ŘEŠENÝ ÚSEK REKONSTRUKCE ODLEHČOVACÍ STOKY PROVEDENÝ OTEVŘENÝM VÝKOPEM
- ŘEŠENÝ ÚSEK REKONSTRUKCE DEŠŤOVÉ KANALIZACE PROVEDENÝ OTEVŘENÝM VÝKOPEM
- ŘEŠENÝ ÚSEK REKONSTRUKCE JEDNOTNÉ KANALIZACE PROVEDENÝ BEZVÝKOPOVOU TECHNOLOGIÍ - VLOŽKOVÁNÍM STÁVAJÍCÍHO POTRUBÍ VE STÁVAJÍCÍ TRASE
- ŘEŠENÝ ÚSEK REKONSTRUKCE ODLEHČOVACÍ STOKY PROVEDENÝ BEZVÝKOPOVOU TECHNOLOGIÍ - VLOŽKOVÁNÍM STÁVAJÍCÍHO POTRUBÍ VE STÁVAJÍCÍ TRASE


RUŠENÉ INŽENÝRSKÉ SÍTĚ

- RUŠENÉ POTRUBÍ REKONSTRUKCE JEDNOTNÉ KANALIZACE

KATASTRÁLNÍ ROZDĚLENÍ

- HRANICE POZEMKŮ
- HRANICE ZPEVNĚNÝCH PLOCH / STÁVAJÍCÍ OBJEKTY
- OZNAČENÍ POZEMKU DOTČENÉHO VÝSTAVBOU

Príloha č. 6 k č.j.: KRPT-68126-2/ČJ-2026-070206
Príloha č. 6 je nedílnou součástí vydaného písemného vyjádření Policie ČR.

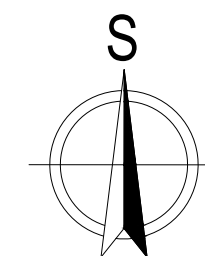

TECHNICKÁ INFRASTRUKTURA		Autorizace	PROJEKT 315		
0,000 = nestanovuje se	K.Ú.: Brušperk [613380]		Projekční kancelář PROJEKT 315 s.r.o. V Zátíší 810/1, Mariánské Hory, 709 00 Ostrava, IČ: 05561817 Tel: 737 646 324, Mail: talac@p315.cz		
Tato dokumentace neslouží k provedení stavby					
Hlavní projektant	Ing. Michal Talač	Podpis	Formát	A3	Paré
Projektant části	Ing. Miroslav Matoušek	Podpis	Stupeň	DÚR+ DSP	
Stavebník	Severomoravské vodovody a kanalizace Ostrava a.s., 28. října 1235/169, Mariánské Hory, 709 00 Ostrava		Revize	0	
Objednatel	Aqualia infraestructuras inženýring s.r.o. Slavíkovců 571/21, Mariánské Hory, 709 00 Ostrava				
Akce	Brušperk, ul. Luční REKONSTRUKCE STOK A ODLEHČOVACÍ KOMORY „OK4A“		Měřítko	1:1000	
Objekt	SO 01 – REKONSTRUKCE KANALIZAČNÍCH STOK, ODLEHČOVACÍ KOMORY A VÝUSTNÍHO OBJEKTU		Datum	04/2023	
Výkres	PŘECHODNÉ DOPRAVNÍ ZNAČENÍ - 6.ETAPA		Číslo výkresu		F.7