



MAGISTRÁT
Mesto Frydku-Místku 5.26
Č.j. MHF 7 46 819/2024
Dne 6.3.2024
1 *Ben*

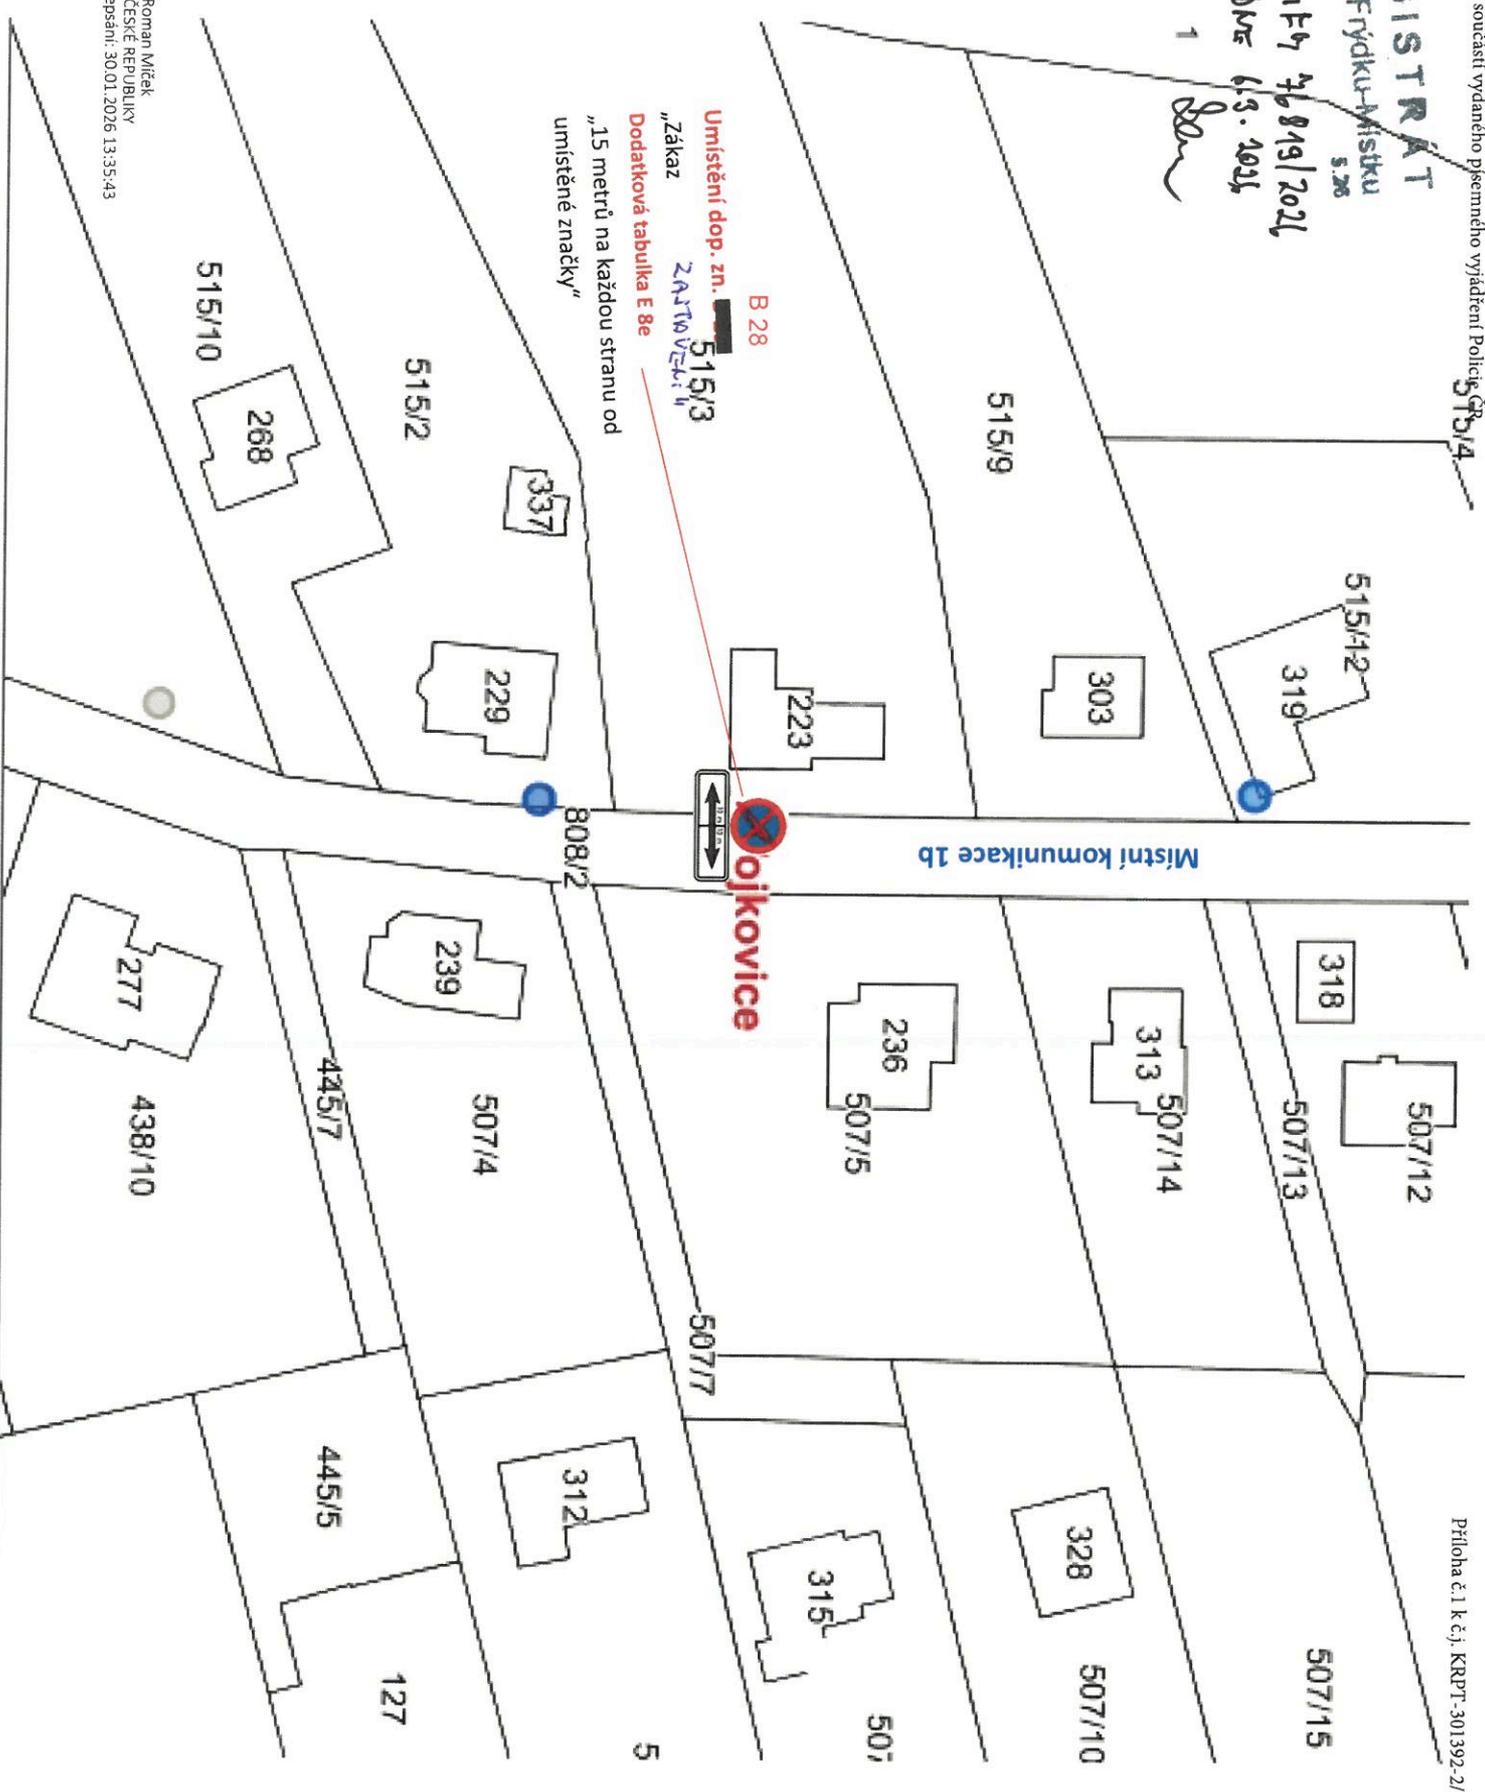

por. Bc. Roman Míček
POLICE ČESKÉ REPUBLIKY
Čas podepsání: 30.01.2026 13:35:43

Navrhované dopravní značení, musí být osazeno na sil. č. II/648 obousměrně a musí být doplněno o DT č. E 7b „Směrová šipka pro odbočení“.

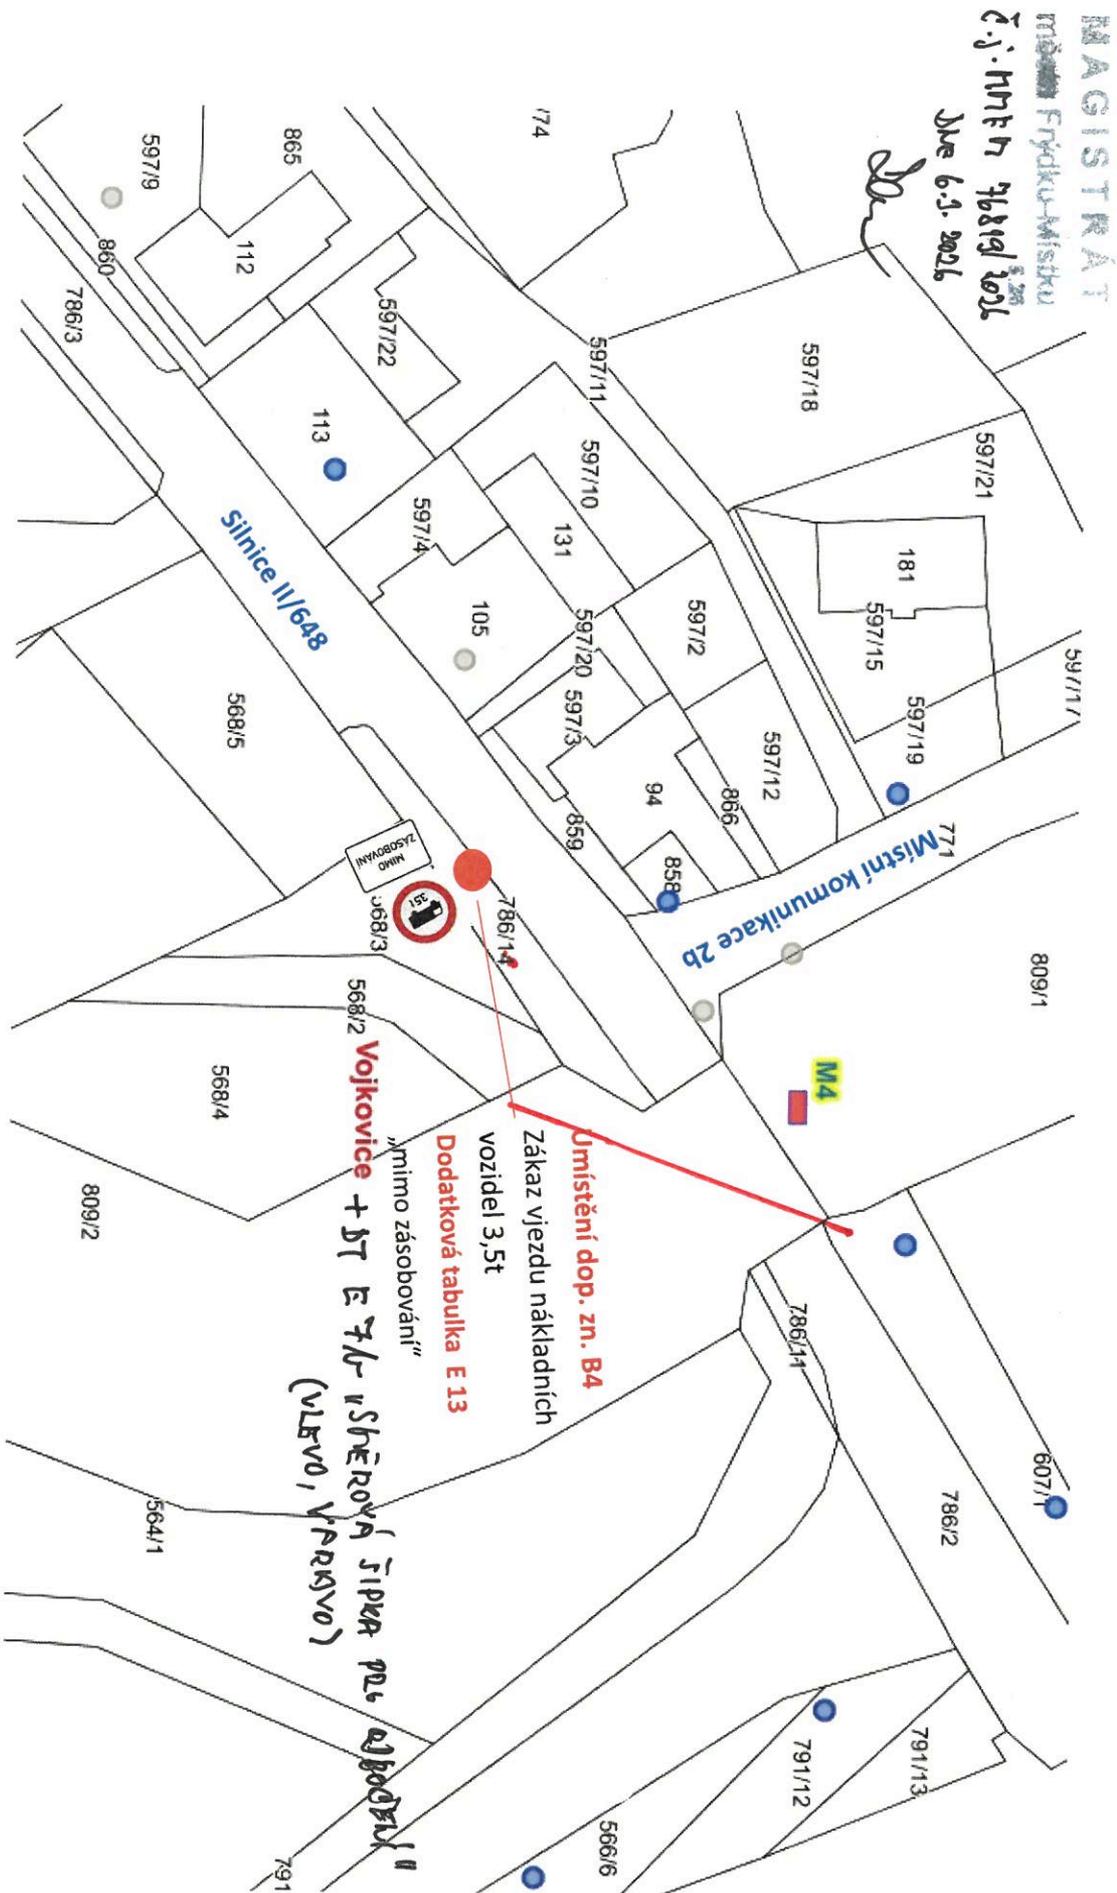

MAGISTRÁT
město Frýdku-Místku
Č.j. MHEH 70819/2025
Dne 6.3.2026

Por. Bc. Roman Míček
POLICIE ČESKÉ REPUBLIKY
Čas podepsání: 30.01.2026 13:36:15