


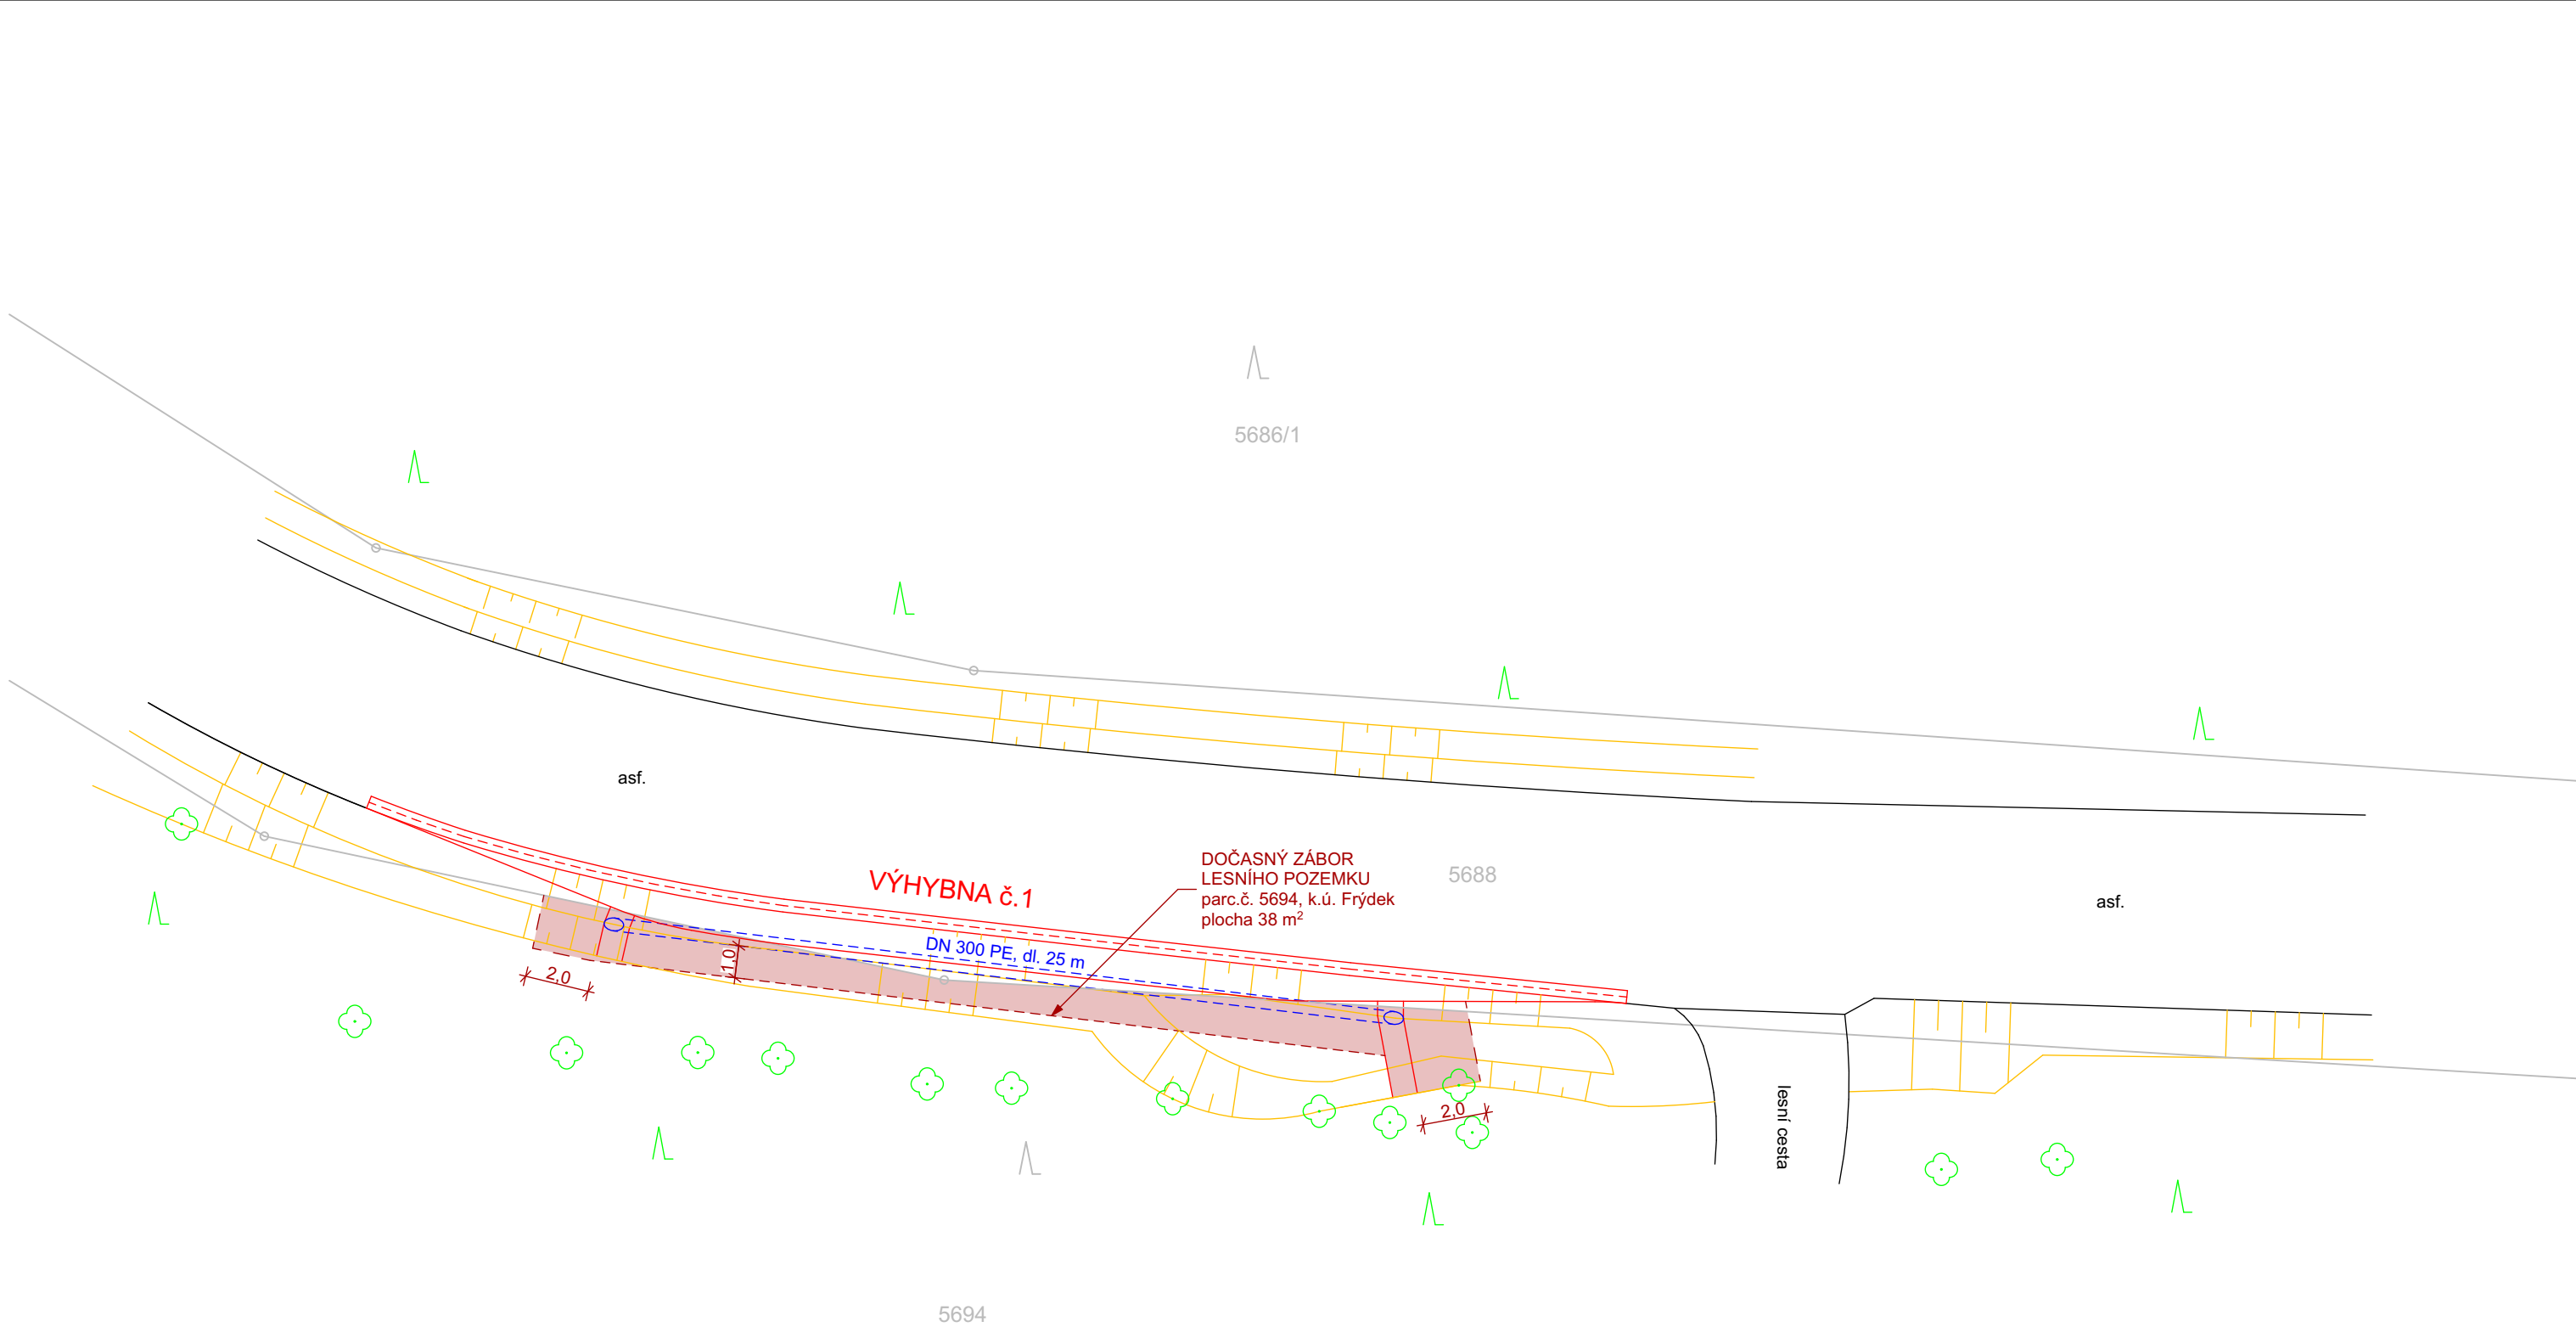

LEGENDA

- KATASTRÁLNÍ MAPA
- HRANICE KATASTRU
- STÁVAJÍCÍ STAV
- NOVÝ STAV
- STÁVAJÍCÍ PŘÍKOP


LEGENDA ZÁBORŮ

- DOČASNÝ ZÁBOR, pl. 38 m²

PARC.Č. (k.ú. Frýdek)	DOČASNÉ ODNĚTÍ
5694	38 m²

POZNÁMKA - Rekultivace:

- DOČASNĚ DOTČENÝ LESNÍ POZEMEK BUDE PO UKONČENÍ STAVEBNÍCH PRACÍ UVEDEN DO PŮVODNÍHO STAVU
- REKULTIVACE BUDE ZAHRNOVAT ODSTRANĚNÍ VEŠKERÝCH DOČASNÝCH ZAŘÍZENÍ, KONSTRUKCÍ A MATERIÁLŮ
- NÁSLEDNĚ BUDE PROVEDENO ROZPROSTŘENÍ VRSTVY ORNICE A OBNOVA VEGETAČNÍHO KRYTU SMĚSÍ VHODNÝCH TRAVIN ODPOVÍDAJÍCÍCH MÍSTNÍM EKOLOGICKÝM PODMÍNKÁM
- ÚZEMÍ BUDE PONECHÁNO PŘIROZENÉ SUKCESI A BUDE PRAVIDELNĚ KONTROLOVÁNO AŽ DO JEHO STABILIZACE
- PLÁN DOČASNÉHO ODNĚTÍ od 1. 8. 2026 do 31. 12. 2027
- KATEGORIE LESA DLE § 6 ZÁKONA č. 289/1995 Sb. - HOSPODÁŘSKÉ

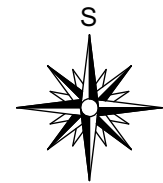

Všecké informace na tomto výkrese jsou duševním vlastnictvím Ing. Davida Klimšy, jejich použití nebo odevzdání třetí osobě je možné pouze s písemným souhlasem autora.

Zodpovědná osoba	Kontroloval	Vypracoval	Ing. David Klimša projekční činnost Prostřední Bludovice 133 739 37 Horní Bludovice e-mail: davidklimsa@seznam.cz tel.: +420 732 539 760	
Ing. David Klimša	Ing. Miroslav Skupník	Ing. David Klimša		
				
Razítko, podpis	Název projektové dokumentace			
Vybudování výhyben pro míjení vozidel – komunikace na Frýdeckou skládku, k. ú. Frýdek			Formát	3 x A4
Název stavebního objektu			Datum	srpen/2024
Situační výkresy			Stupeň	DÚSP
Název výkresu			č. zakázky	DK02/2024
Autorizovaný inženýr ČKA/IT 1103927 Ing. David Klimša			Měřítko	č. výkresu
Zábor lesního pozemku p.č. 5694			1:200	C.4.1