


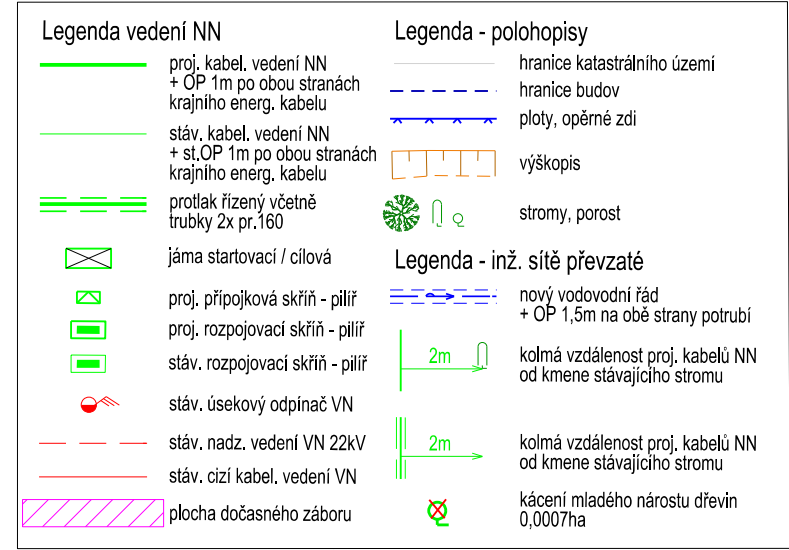

SO_07.00 Projektované kabelové zemní vedení NN

2x AYKY 3x240+120 délka trasy cca 250m (připojení lokality)
AYKY 3x240+120 délka cca 6m (propoj FM_6973 - R30, smyčkující)

FM_6973 v.3 - X123 (SS200) proj. AYKY 3x240+120 cca 135m
X123 (SS200) - X125 (SS200) proj. AYKY 3x240+120 cca 72m
X125 (SS200) - R214 (SR401) proj. AYKY 3x240+120 cca 45m
R214 (SR401) - X124 (SS200) proj. AYKY 3x240+120 cca 98m
X124 (SS200) - FM_6973 v.4 proj. AYKY 3x240+120 cca 152m

Námrazová oblast NO
Větrová oblast II.

Měřítko: 1 : 500	Projektoval:	Martin Stonawski	Autorizoval:	Ing. Lukáš Klezla	Změny, pozn.:
	Kreslil:	Martin Stonawski	Provoz. záměr:	31-2348-1	
	Datum:	11/25	Č. stavby invest.:	IV-12-8030192	
	Stupeň:	DPS	Formát:	A3	
 ENPRO Energo <i>ENPRO Energo s.r.o.</i> <i>Sokolská 137/45, 757 01 Valašské Meziříčí</i> <i>Pracoviště Frýdek-Místek</i>			Název stavby / objektu:		Investor:
			Baška,Kunčičky u Bašky, č.parc. 1158/9		
			Název výkresu:		Č. výkr.:
			D.2.1. Koordinační situační výkres		312348-003