


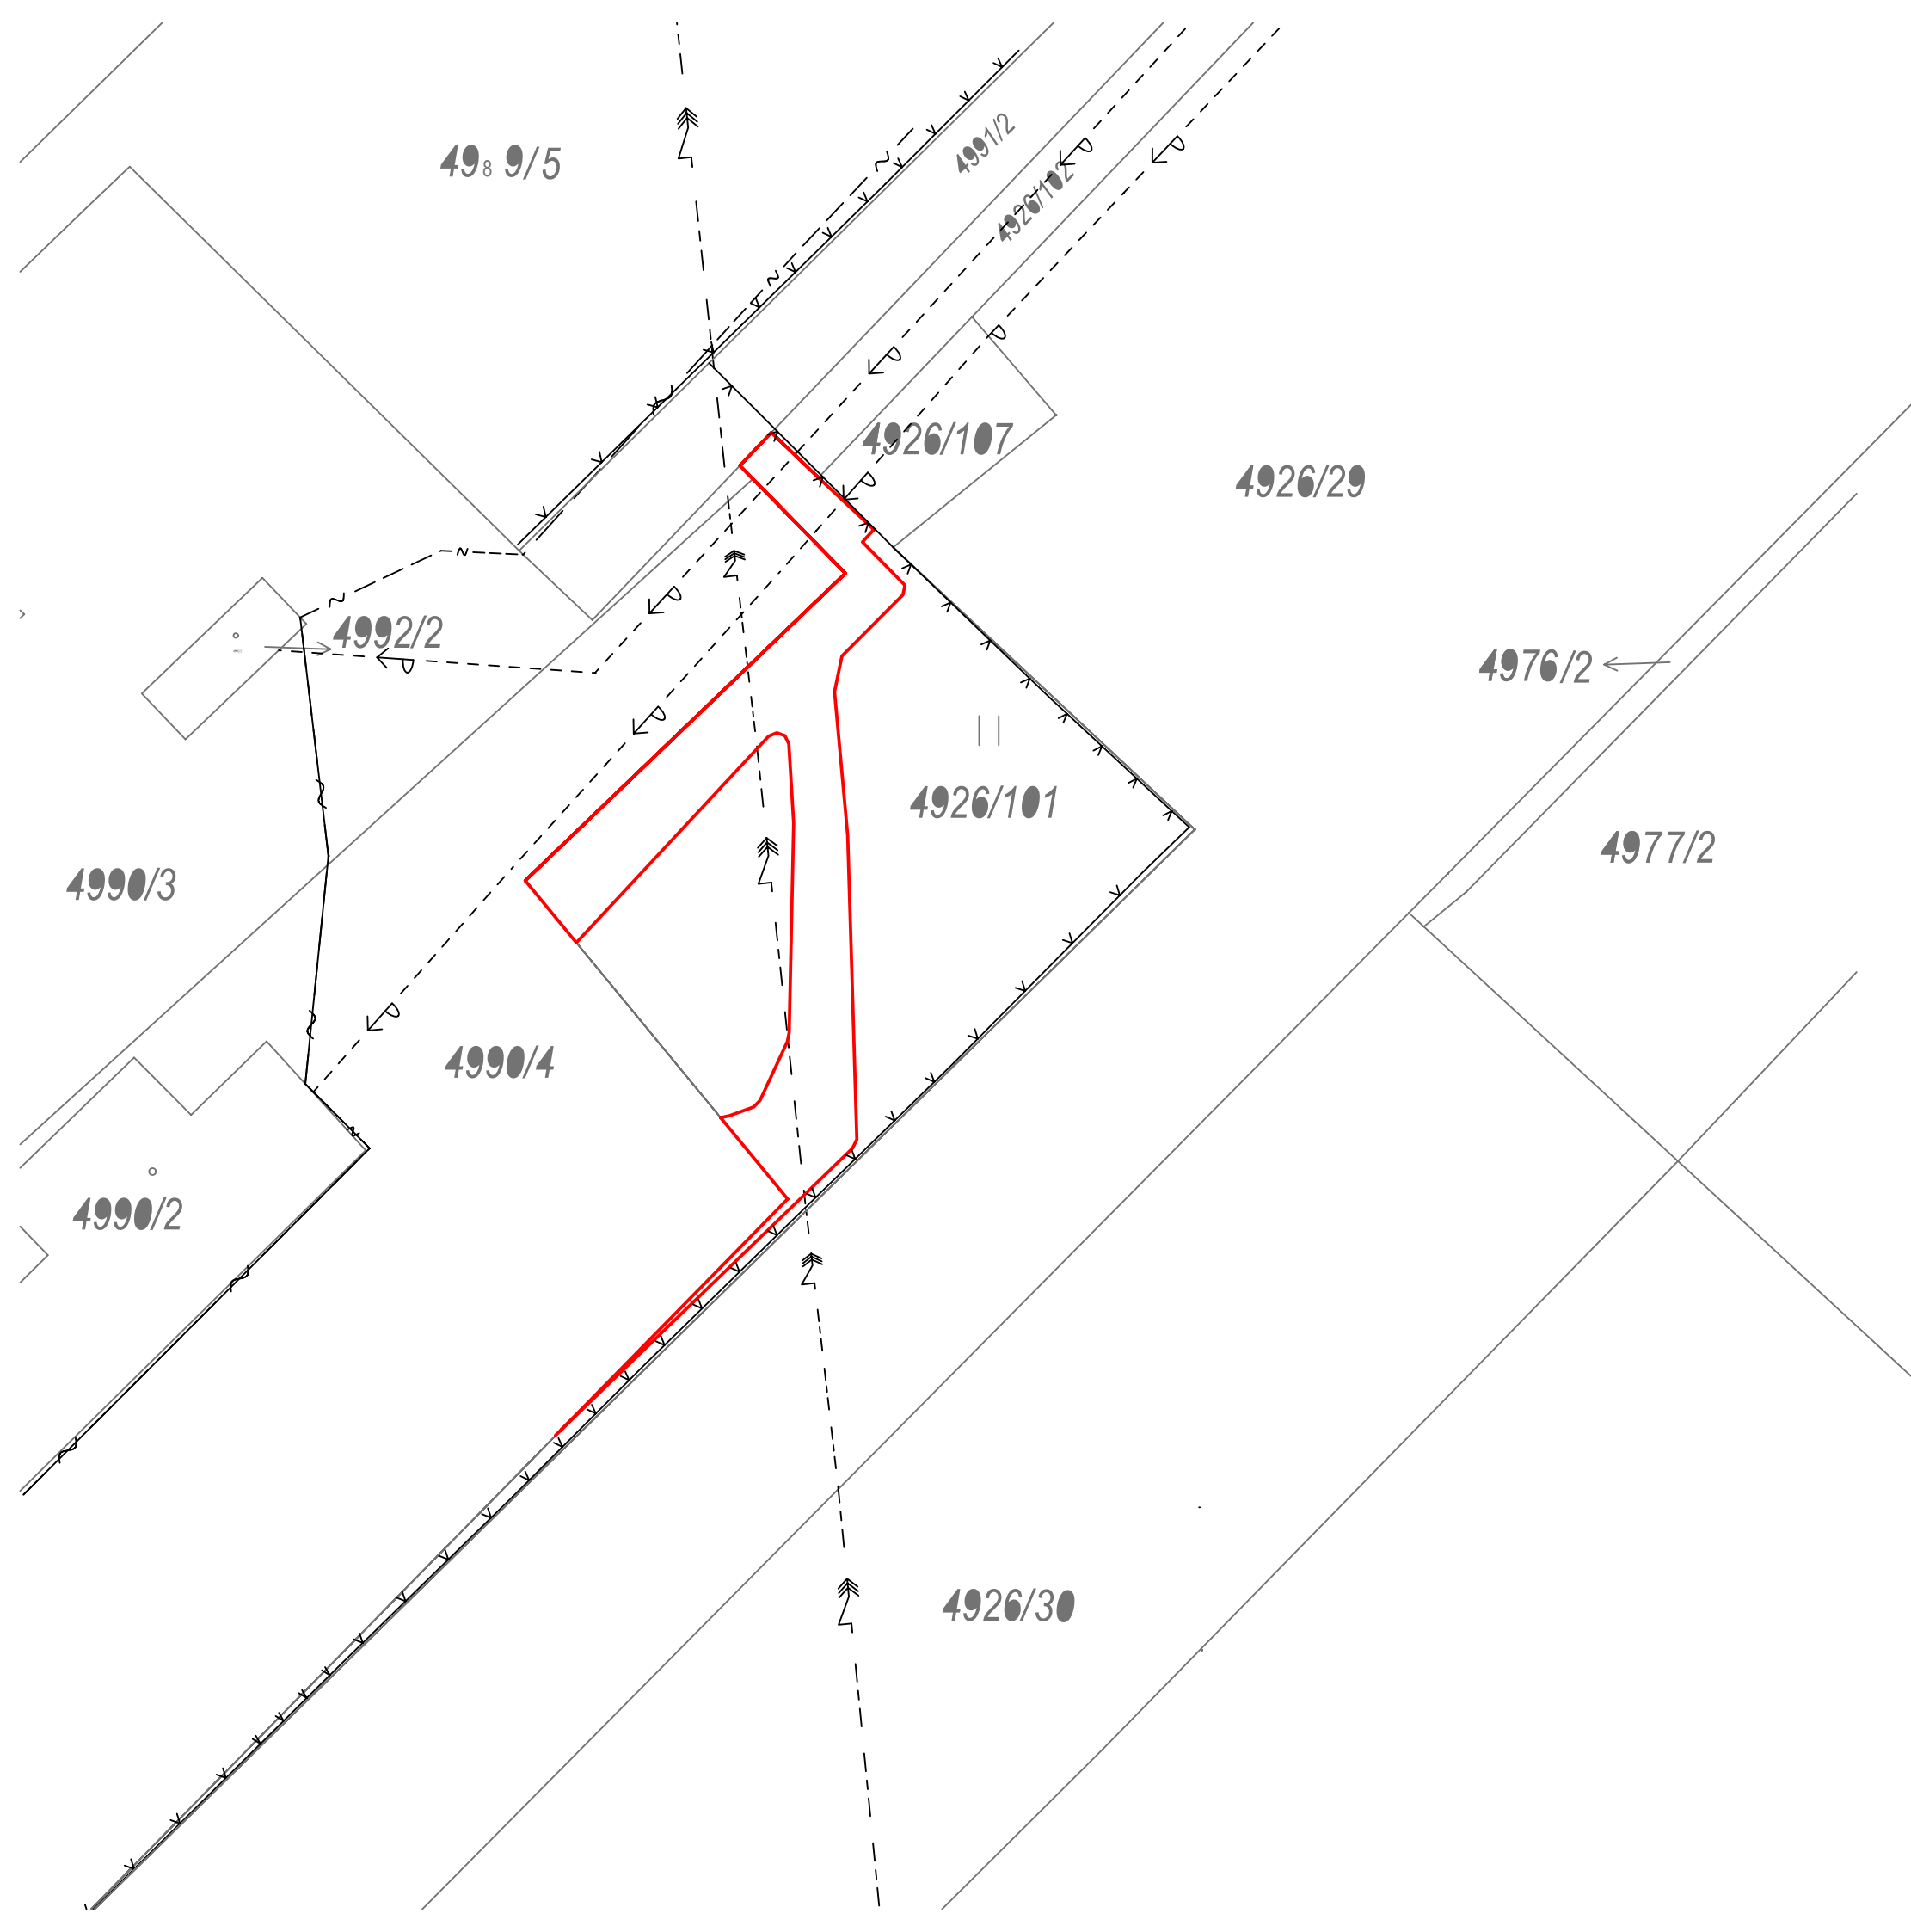


POZNÁMKY

NOVÁ PARCELA č. 4926/203,
ZPEVNĚNÁ PLOCHA ZE ZÁMKOVÉ DLAŽBY
PLOCHA 444 m²

STÁVAJÍCÍ SÍŤ A OPLOCENÍ

- SOUBĚH S NADZEMNÍM VEDENÍM VVN 110 kV
(ČEZ Distribuce, a.s.)
- VODOVODNÍ PŘÍPOJKA DN 32
- ZAMĚŘENÝ PRŮBĚH METALICKÉHO KABELU
(CETIN)
- NADZEMNÍ SDĚLOVACÍ SÍŤ (CETIN)
- OPLOCENÍ (DRATĚNÉ, KEŘOVÉ, SLOUPKOVÉ)

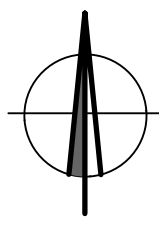

Zodpovědný projektant:		Ing. Kateřina Pěchůvková		
Vypracoval:		Ing. Petra Rusinová		
Investor:		GAPPATRANS s.r.o. K Důlku č.p. 51 739 34 Václavovice		
Akce:		Nová parcelizace pozemku parc.č. 4926/101, k.ú Svíadnov		Projekční kancelář: INPRO Sadová 609 738 01 Frýdek - Místek tel. +420 775 445 245 e-mail: rusinova@inproprojekt.cz web: www.inproprojekt.cz
Název výkresu:				Číslo paré:
Koordinační situační výkres				
Stupeň P.D.:	Datum:	Číslo zakázky:	Měřítko:	Číslo výkresu:
DSP	I.2026	49/2025	1:1000	C.3