



Frýdek-Místek, místní komunikace nacházející se na pozemku parcelní číslo 1400/12 v katastrálním území Skalice u Frýdku-Místku

Přejít na Premium

Příloha k č.j.: KRPT-71508-2/ČJ-2026-070206
Příloha je nedílnou součástí vyjádření PČR v němž jsou uvedeny podmínky, které musí být splněny.

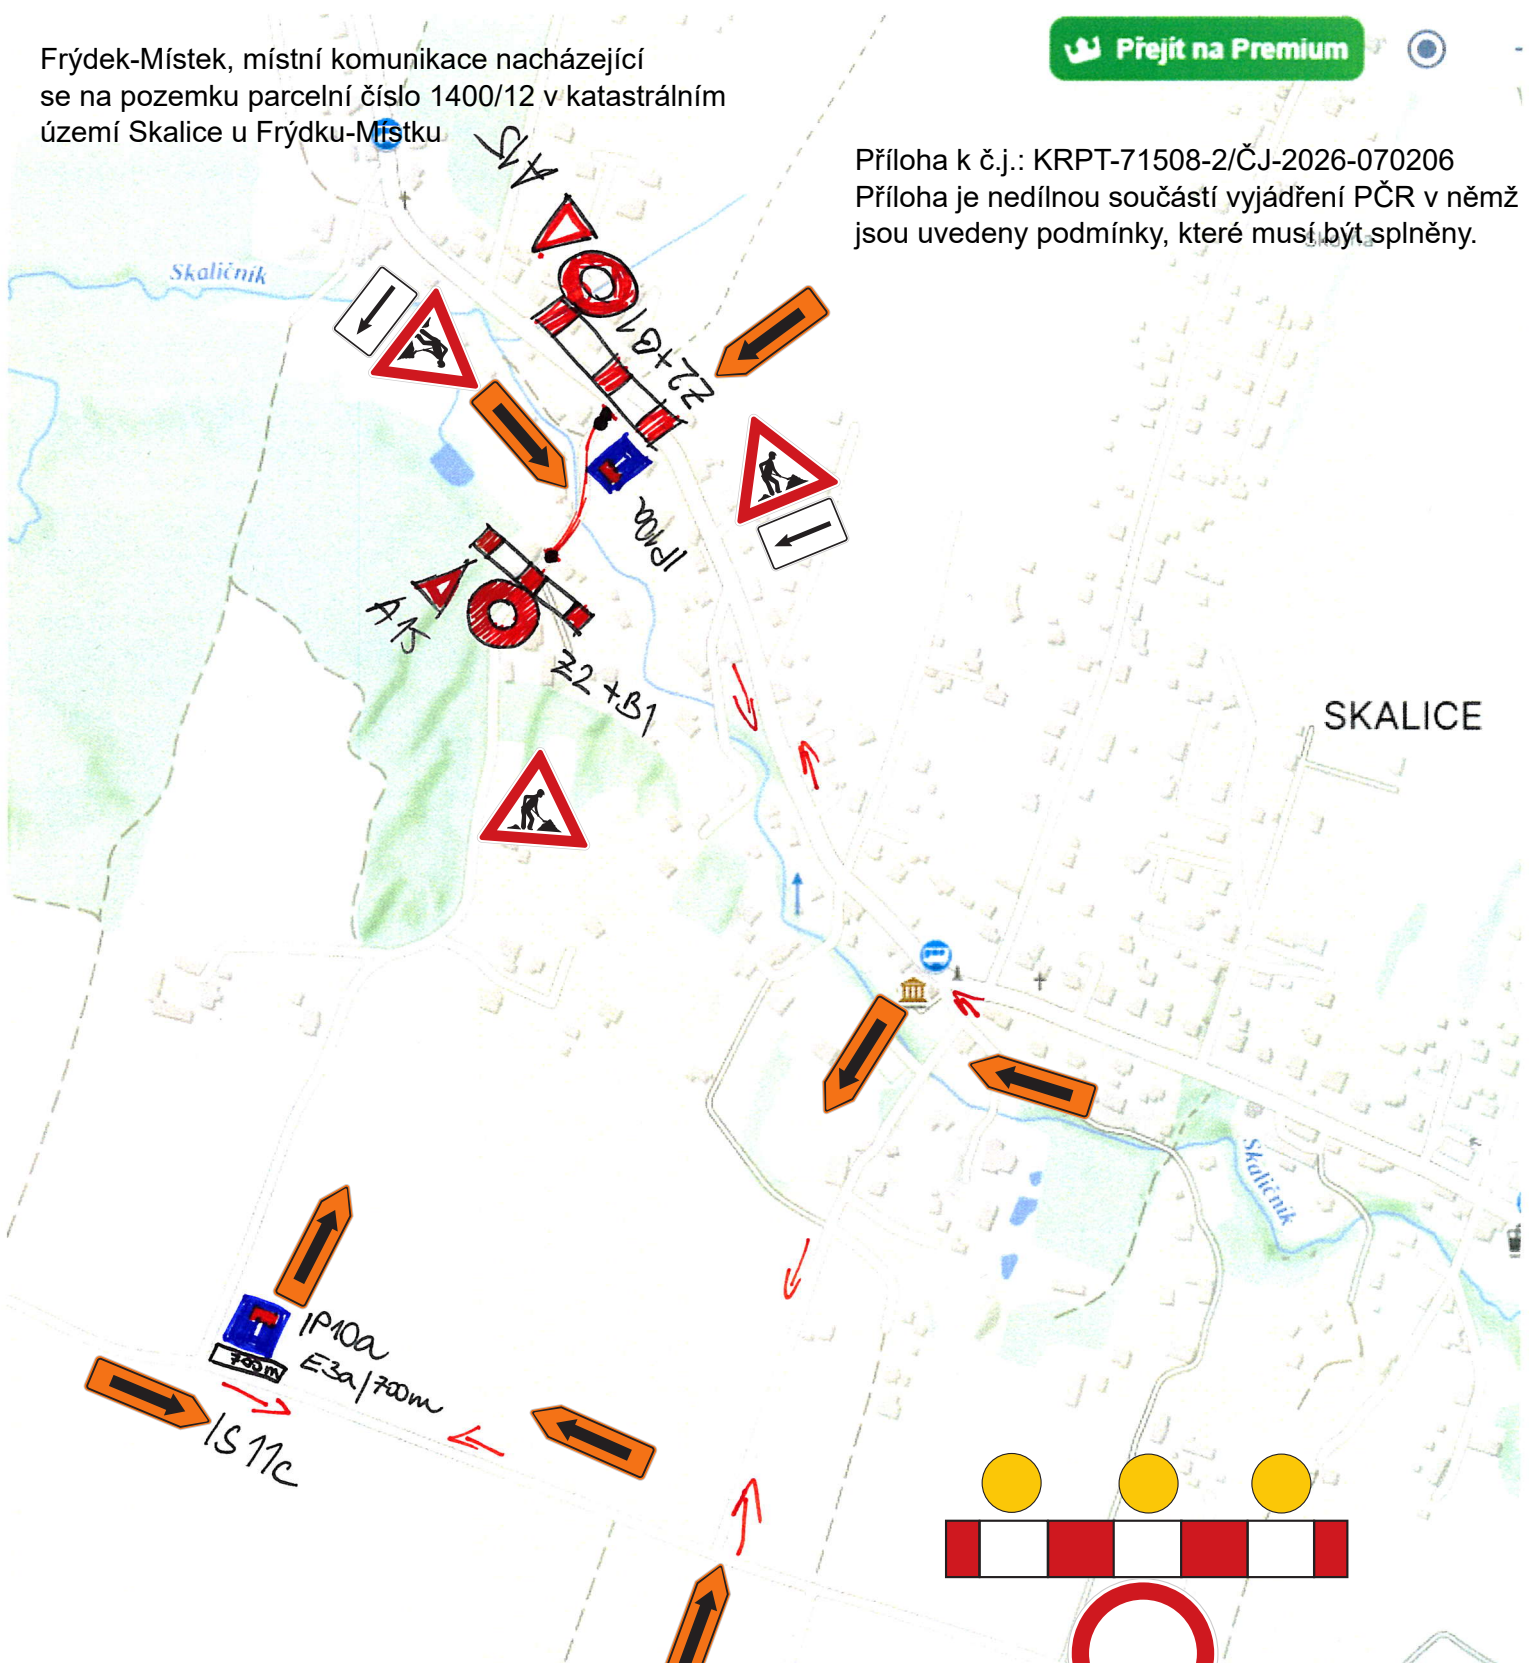

SKALICE

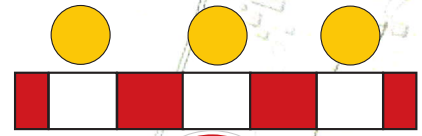

MIMO VOZIDLA STAVBY

UZAVŘENÍ PRAVOZU Z DŮVODU STANÍ TECHNICKY
PŘI STAVĚNÍ NOVÝCH BETONOVÝCH SLOUPŮ
TERMÍN: 17.4.2026 8⁰⁰ - 14⁰⁰
MÍSTO: SKALICE U ČP. 445
STAVBA: SKALICE, č.parc.26

por. Bc. Petr Ambroz
POLICIE ČESKÉ REPUBLIKY
Ověřeno a podepsáno: Za správnost vyjádření
Čas podepsání: 15.04.2026 14:13:01
ZHOTOVITEL
MSEM, a.s.
-27-
Collo-louky 126
738 01 Frýdek-Místek
IČ: 64610080 DIČ: CZ64610080