



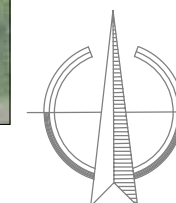


Příloha č. 1 k č.j.: KRPT-77869-2/ČJ-2026-070206
 Příloha je nedílnou součástí vyjádření PČR v němž
 jsou uvedeny podmínky, které musí být splněny.

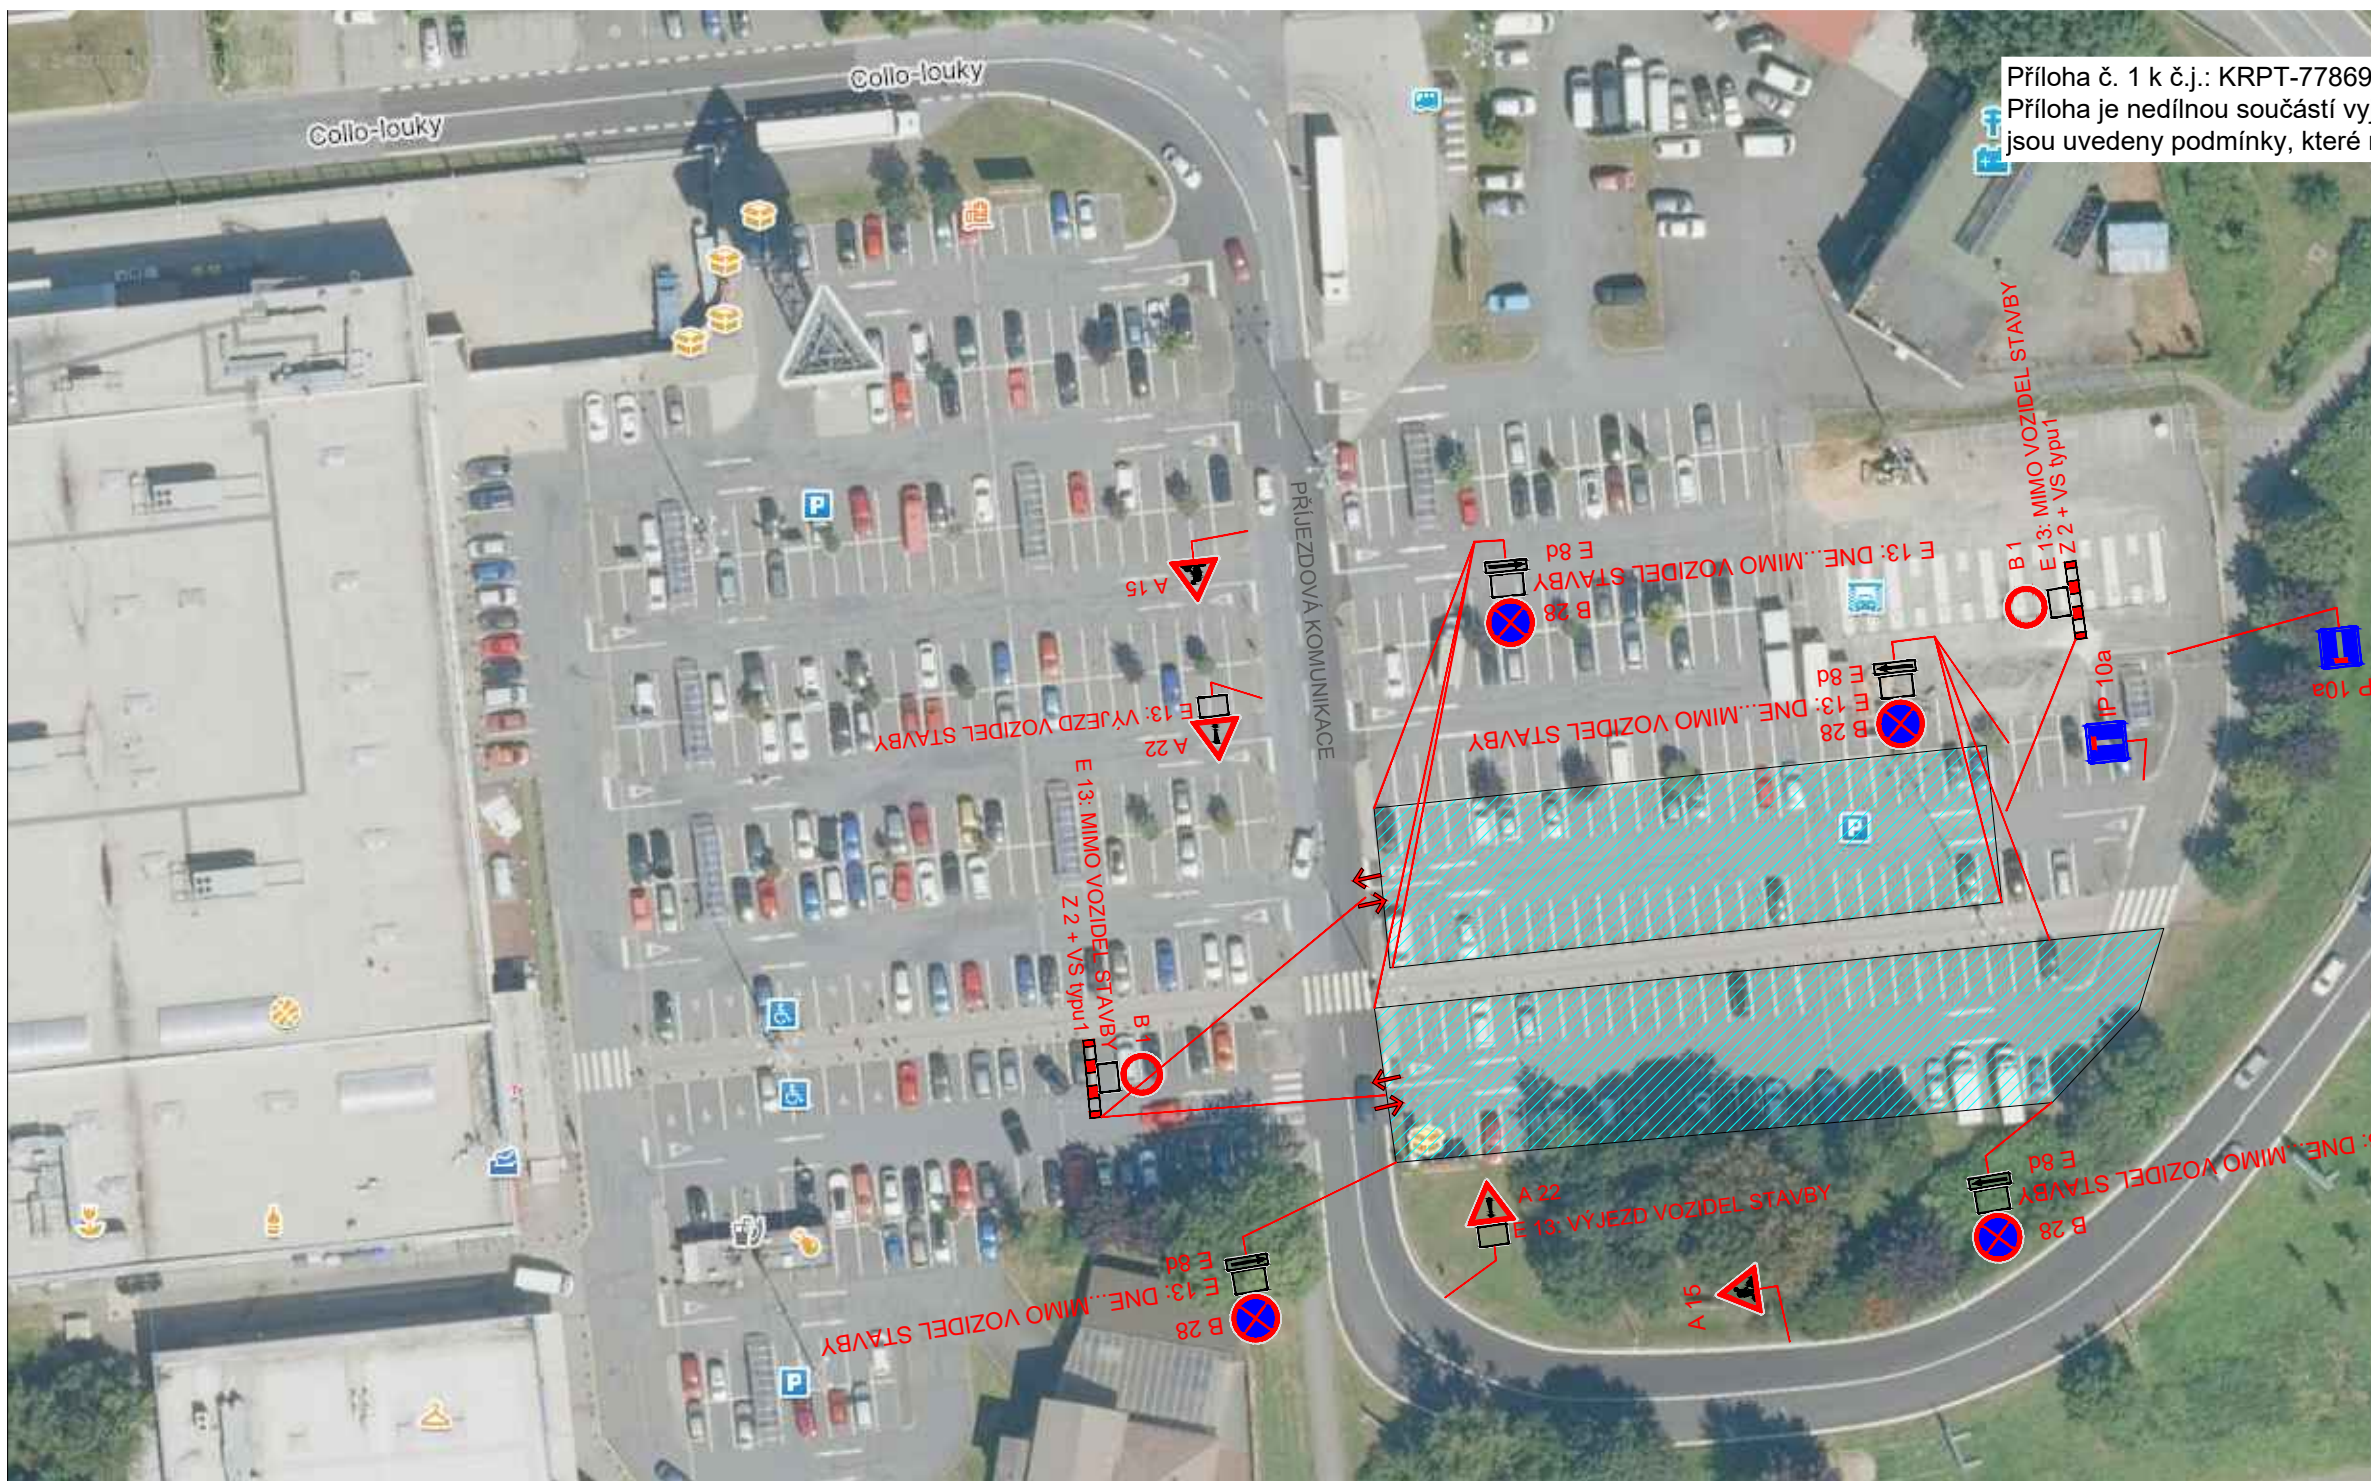

LEGENDA :

-  NAVRŽENÉ SVISLÉ DOPRAVNÍ ZNAČENÍ
-  STÁVAJÍCÍ SVISLÉ DOPRAVNÍ ZNAČENÍ
-  UZAVŘENÝ ÚSEK KOMUNIKACE

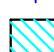Popis:

JEDNÁ SE O OPRAVU ČÁSTI KOMUNIKACE PŘED FY TESCO. PARKOVÁNÍ V OPRAVOVANÉM ÚSEKU ZRUŠENO. PRŮCHOD CHODCŮ ZAJIŠTĚN.

por. Bc. Petr Ambroz
 POLICIE ČESKÉ REPUBLIKY
 Důvod podepsání: Za správnost vyhotovení
 Čas podepsání: 14.04.2026 14:54:31

REVIZE	01 -	PROVEDI	-	DATUM	-
	02 -		-		-
	03 -		-		-
VYPRACOVAL: Bc. Michal Janeček +420 721 358 394		KONTROLOVAL: Bc. Michal Janeček michal.janecek@znackama.cz		 Bc. Michal Janeček IČ: 04130626 Česká republika www.znackama.cz	
MÍSTO STAVBY: F-M, TESCO		STAVEBNÍK: -			
AKCE: SANACE PARKOVIŠTĚ HM TESCO FM				STUPEŇ	STANOVENÍ DZ
				Č. ZÁKAZKY	2026
				FORMÁT	A3 (2xA4)
OBSAH VÝKRESU: SITUACE - NÁVRH PDZ - 1. ETAPA				MĚŘITKO	OZNAČENÍ VÝKRESU
				-	1