






LEGENDA:

-  A15 NAVRŽENÉ PŘECHODNÉ SVISLÉ DOPRAVNÍ ZNAČENÍ
-  PG STÁVAJÍCÍ SVISLÉ DOPRAVNÍ ZNAČENÍ - v nutném rozsahu
-  PROTĚK SE ZÁPICOVOU JÁMOU PRO NN
-  VÝKOP PRO NN

Příloha k č.j.: KRPT-83278-2/ČJ-2026-070206
 Příloha je nedílnou součástí vyjádření PČR v němž jsou uvedeny podmínky, které musí být splněny.

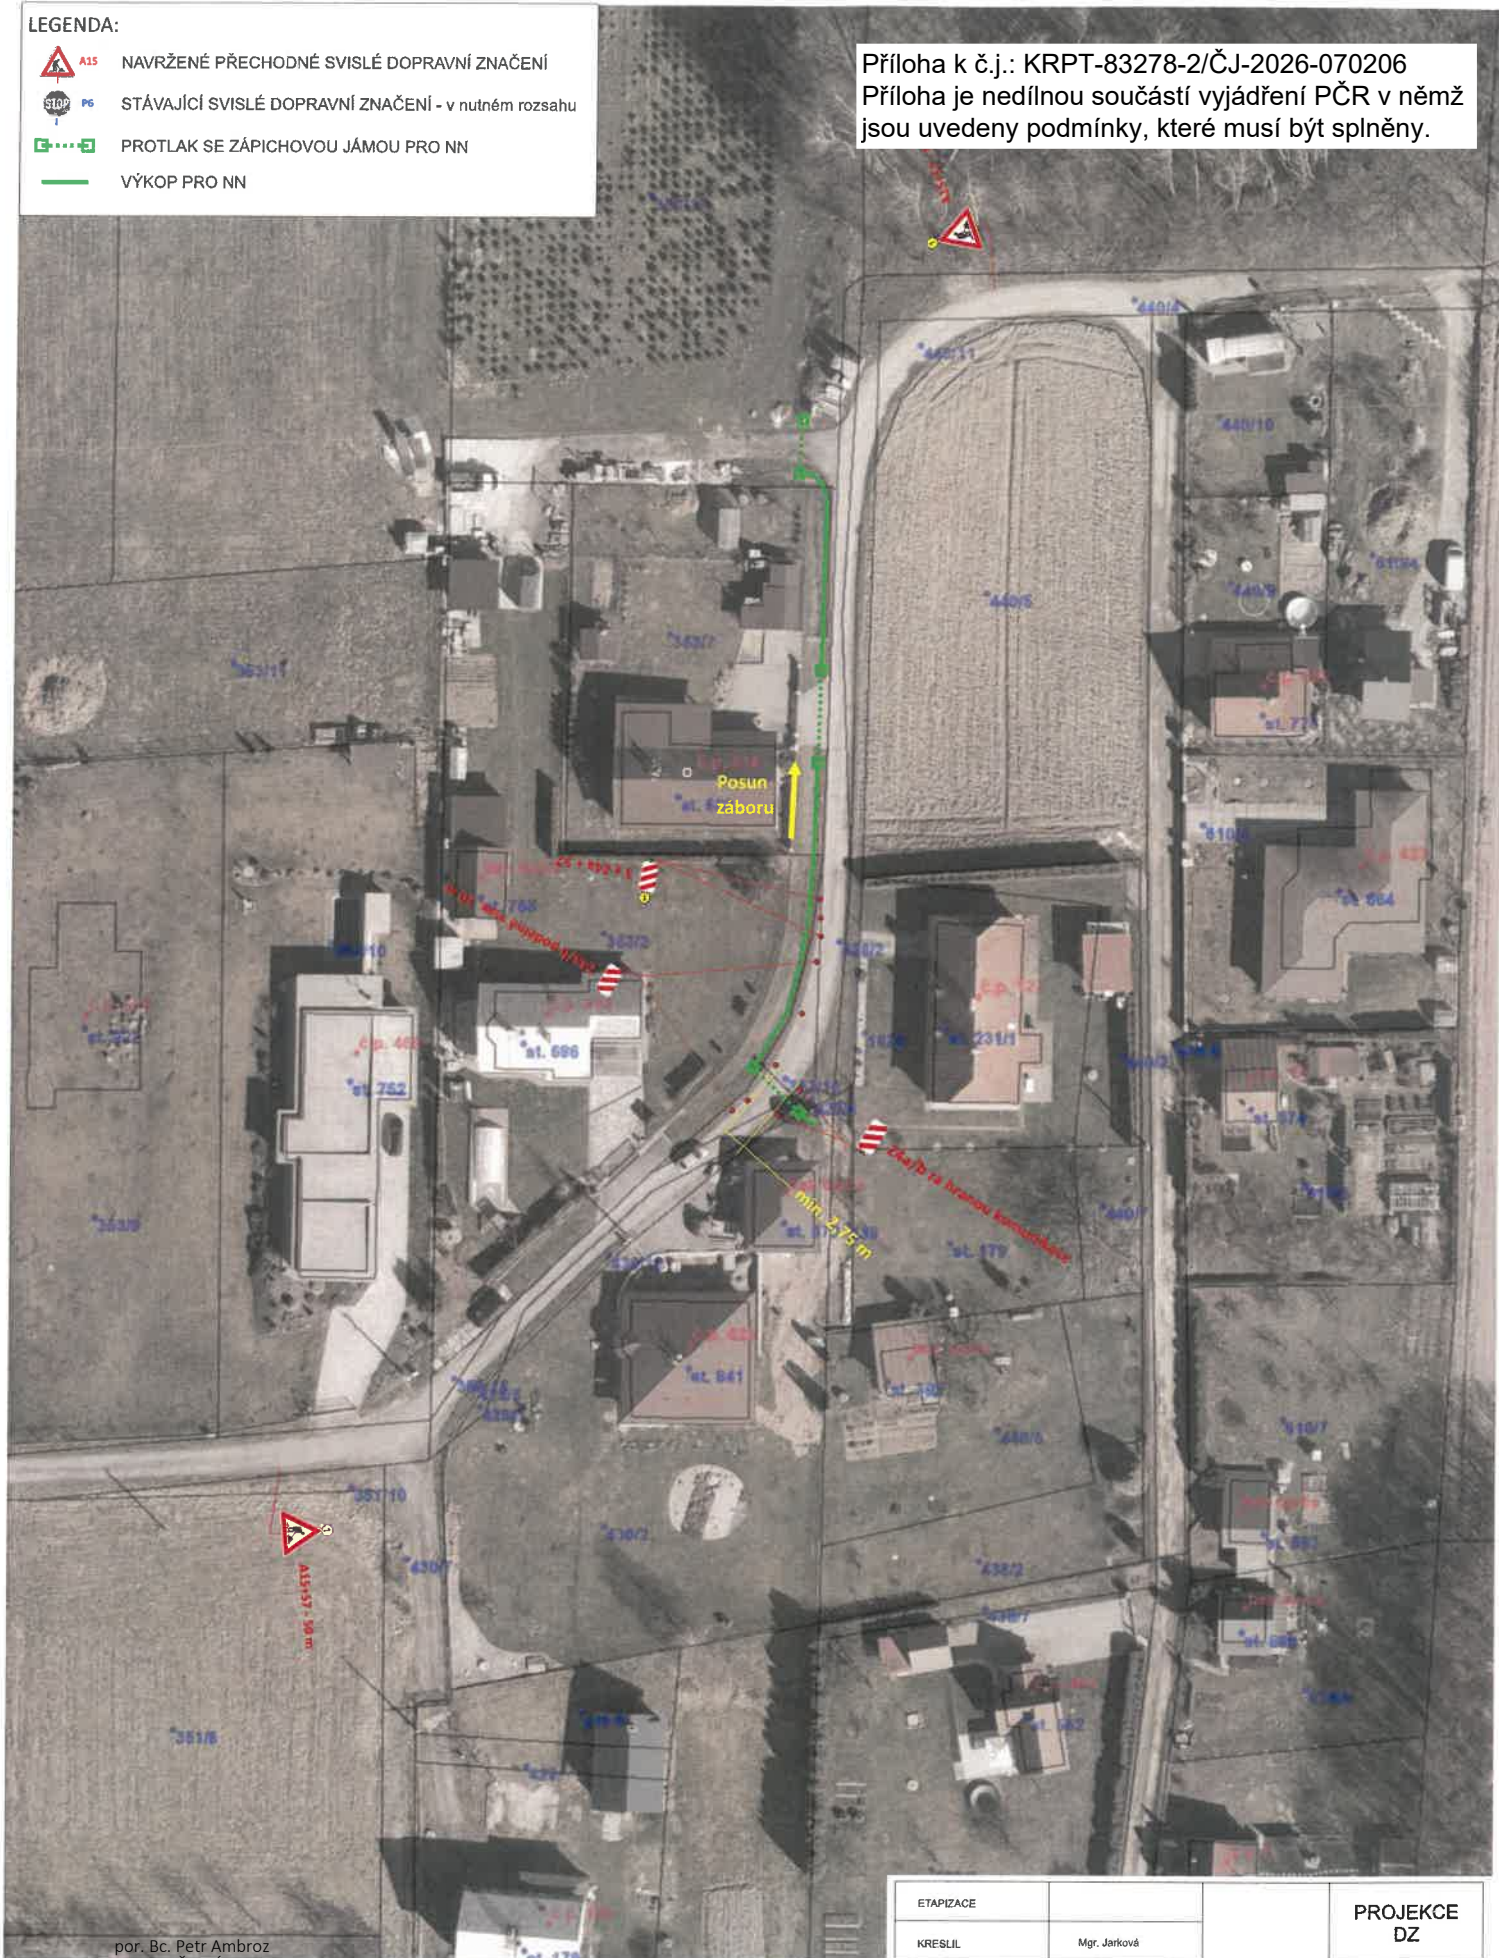

por. Bc. Petr Ambroz
 POLICIE ČESKÉ REPUBLIKY
 Důvod podepsání: Za správnost vyhotovení
 Čas podepsání: 23.04.2026 10:53:12

0 0.0065 0.013 0.0195 0.026 km

ETAPIZACE		PROJEKCE DZ
KRESLIL	Mgr. Jarková	
ČÍSLO STAVBY	IP-12-8034838	
NÁZEV: Sedliště, 353/17, No, NNk, NNv		
INVESTOR	ČEZ DISTRIBUCE a.s.	projekt PDZ
DATUM	02/2026	