Elektronický podpis: 8.4.2026
Certifikát autora podpisu:
Jméno: Oto ZEMAN
Vydal: ACAeID3.3 - Issuing Certificate
Platnost do: 11.11.2026 12:43 +01:00

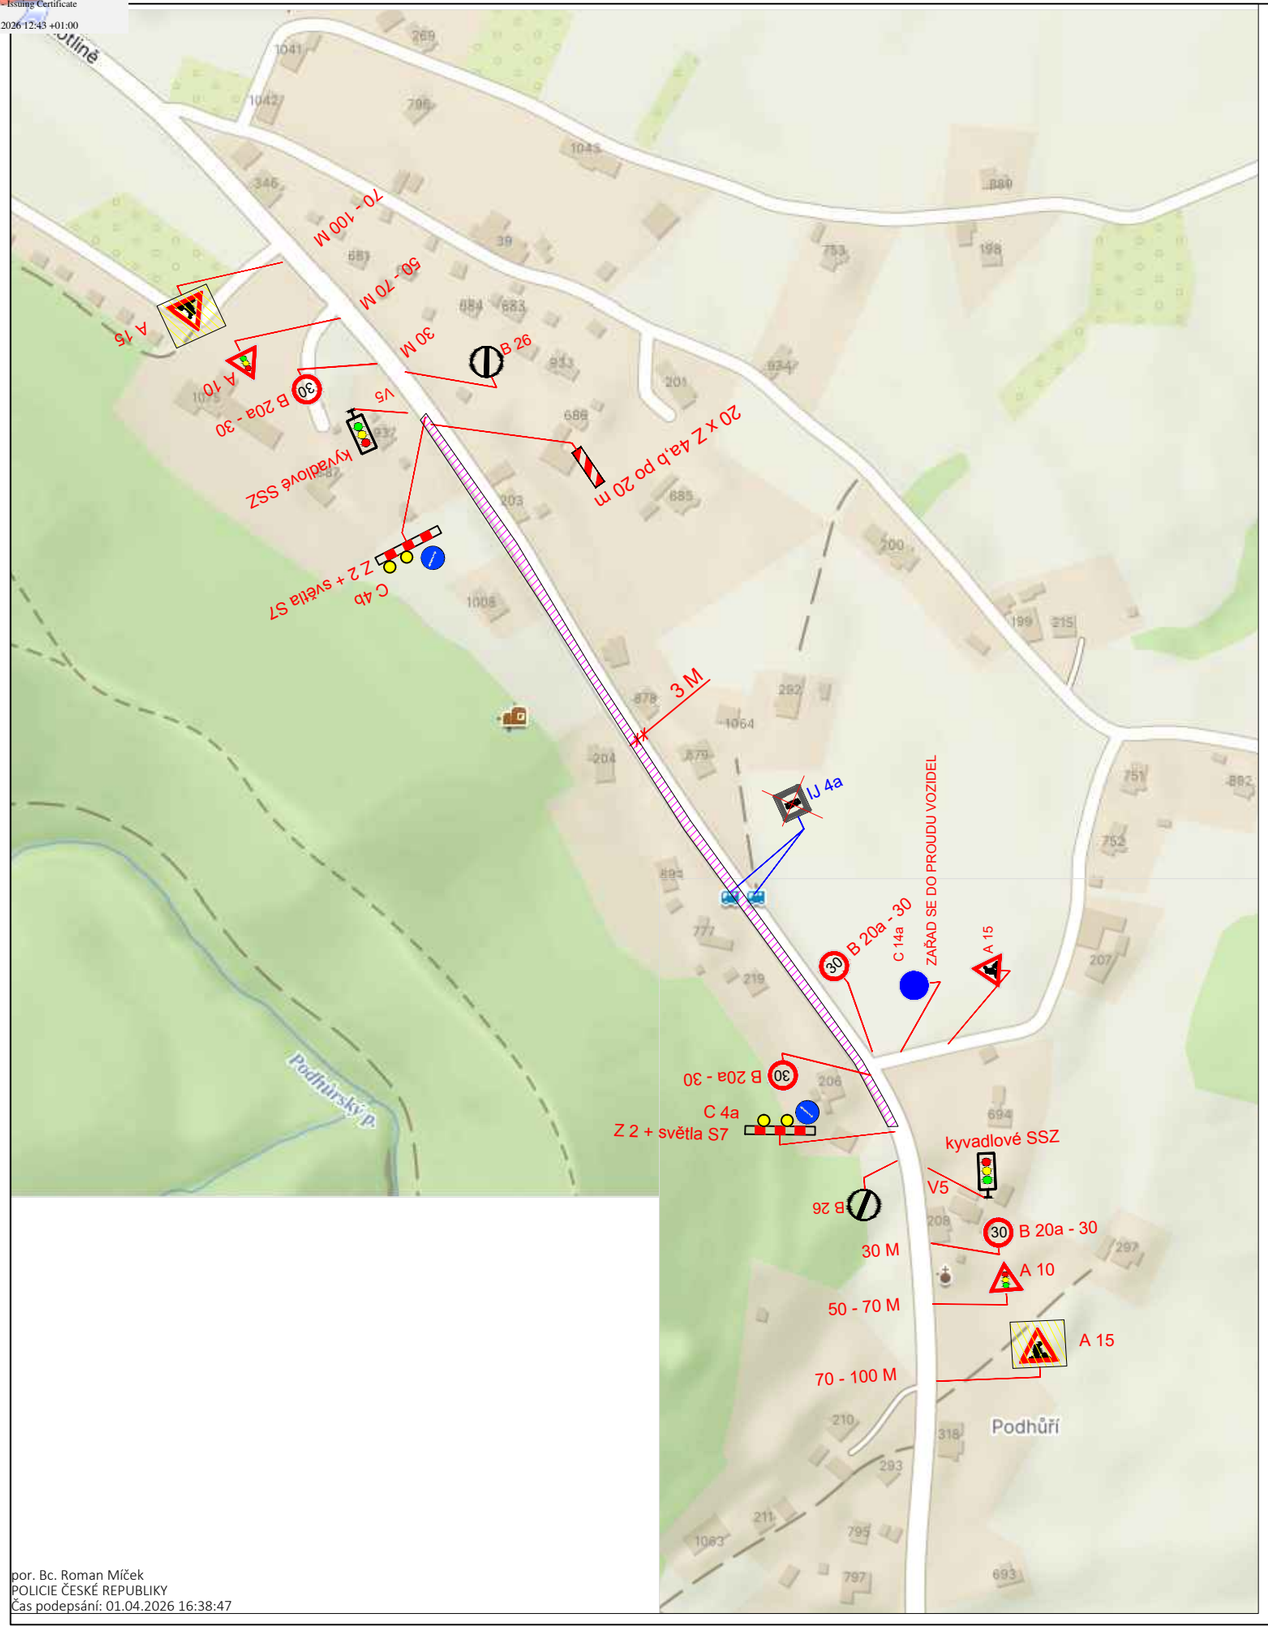

POPIS NÁVRHU PDZ:

PROJEKT ŘEŠÍ STAVBU CHODNÍKU PODÉL SIL. III/4849 V PÁLKOVICÍCH
ETAPA ŘEŠÍ ÚSEK KOMUNIKACE ŘÍZENÝ SSZ. PRŮJEZD V OMEZENÍ 3 M. Z BOČNÍCH KOMUNIKACÍ
VÝJEZD VŽDY ZAJIŠTĚN PDZ "C14A A A15".

LEGENDA :

B 1 NAVRŽENÉ SVISLÉ DOPRAVNÍ ZNAČENÍ
E 13: MIMO VOZIDEL STAVBY
Z 2 + VS typu1

P 4 STÁVAJÍCÍ DZ

Kreslil	NEVŘALA		FORTAS APZ Záhumenní 2034/103, Ostrava
Vypracoval	NEVŘALA		
Akce : Výstavba chodníku podél III/4849 Palkovice - Podhůří - Chlebovice			Objednatel : -
Příloha : NÁVRH PDZ - KYVADLOVÉ SSZ		Datum	Únor, 2026
		Měřítko	-
		Archivní číslo	-
		Číslo	3.3

por. Bc. Roman Míček
POLICIE ČESKÉ REPUBLIKY
Čas podepsání: 01.04.2026 16:38:47