




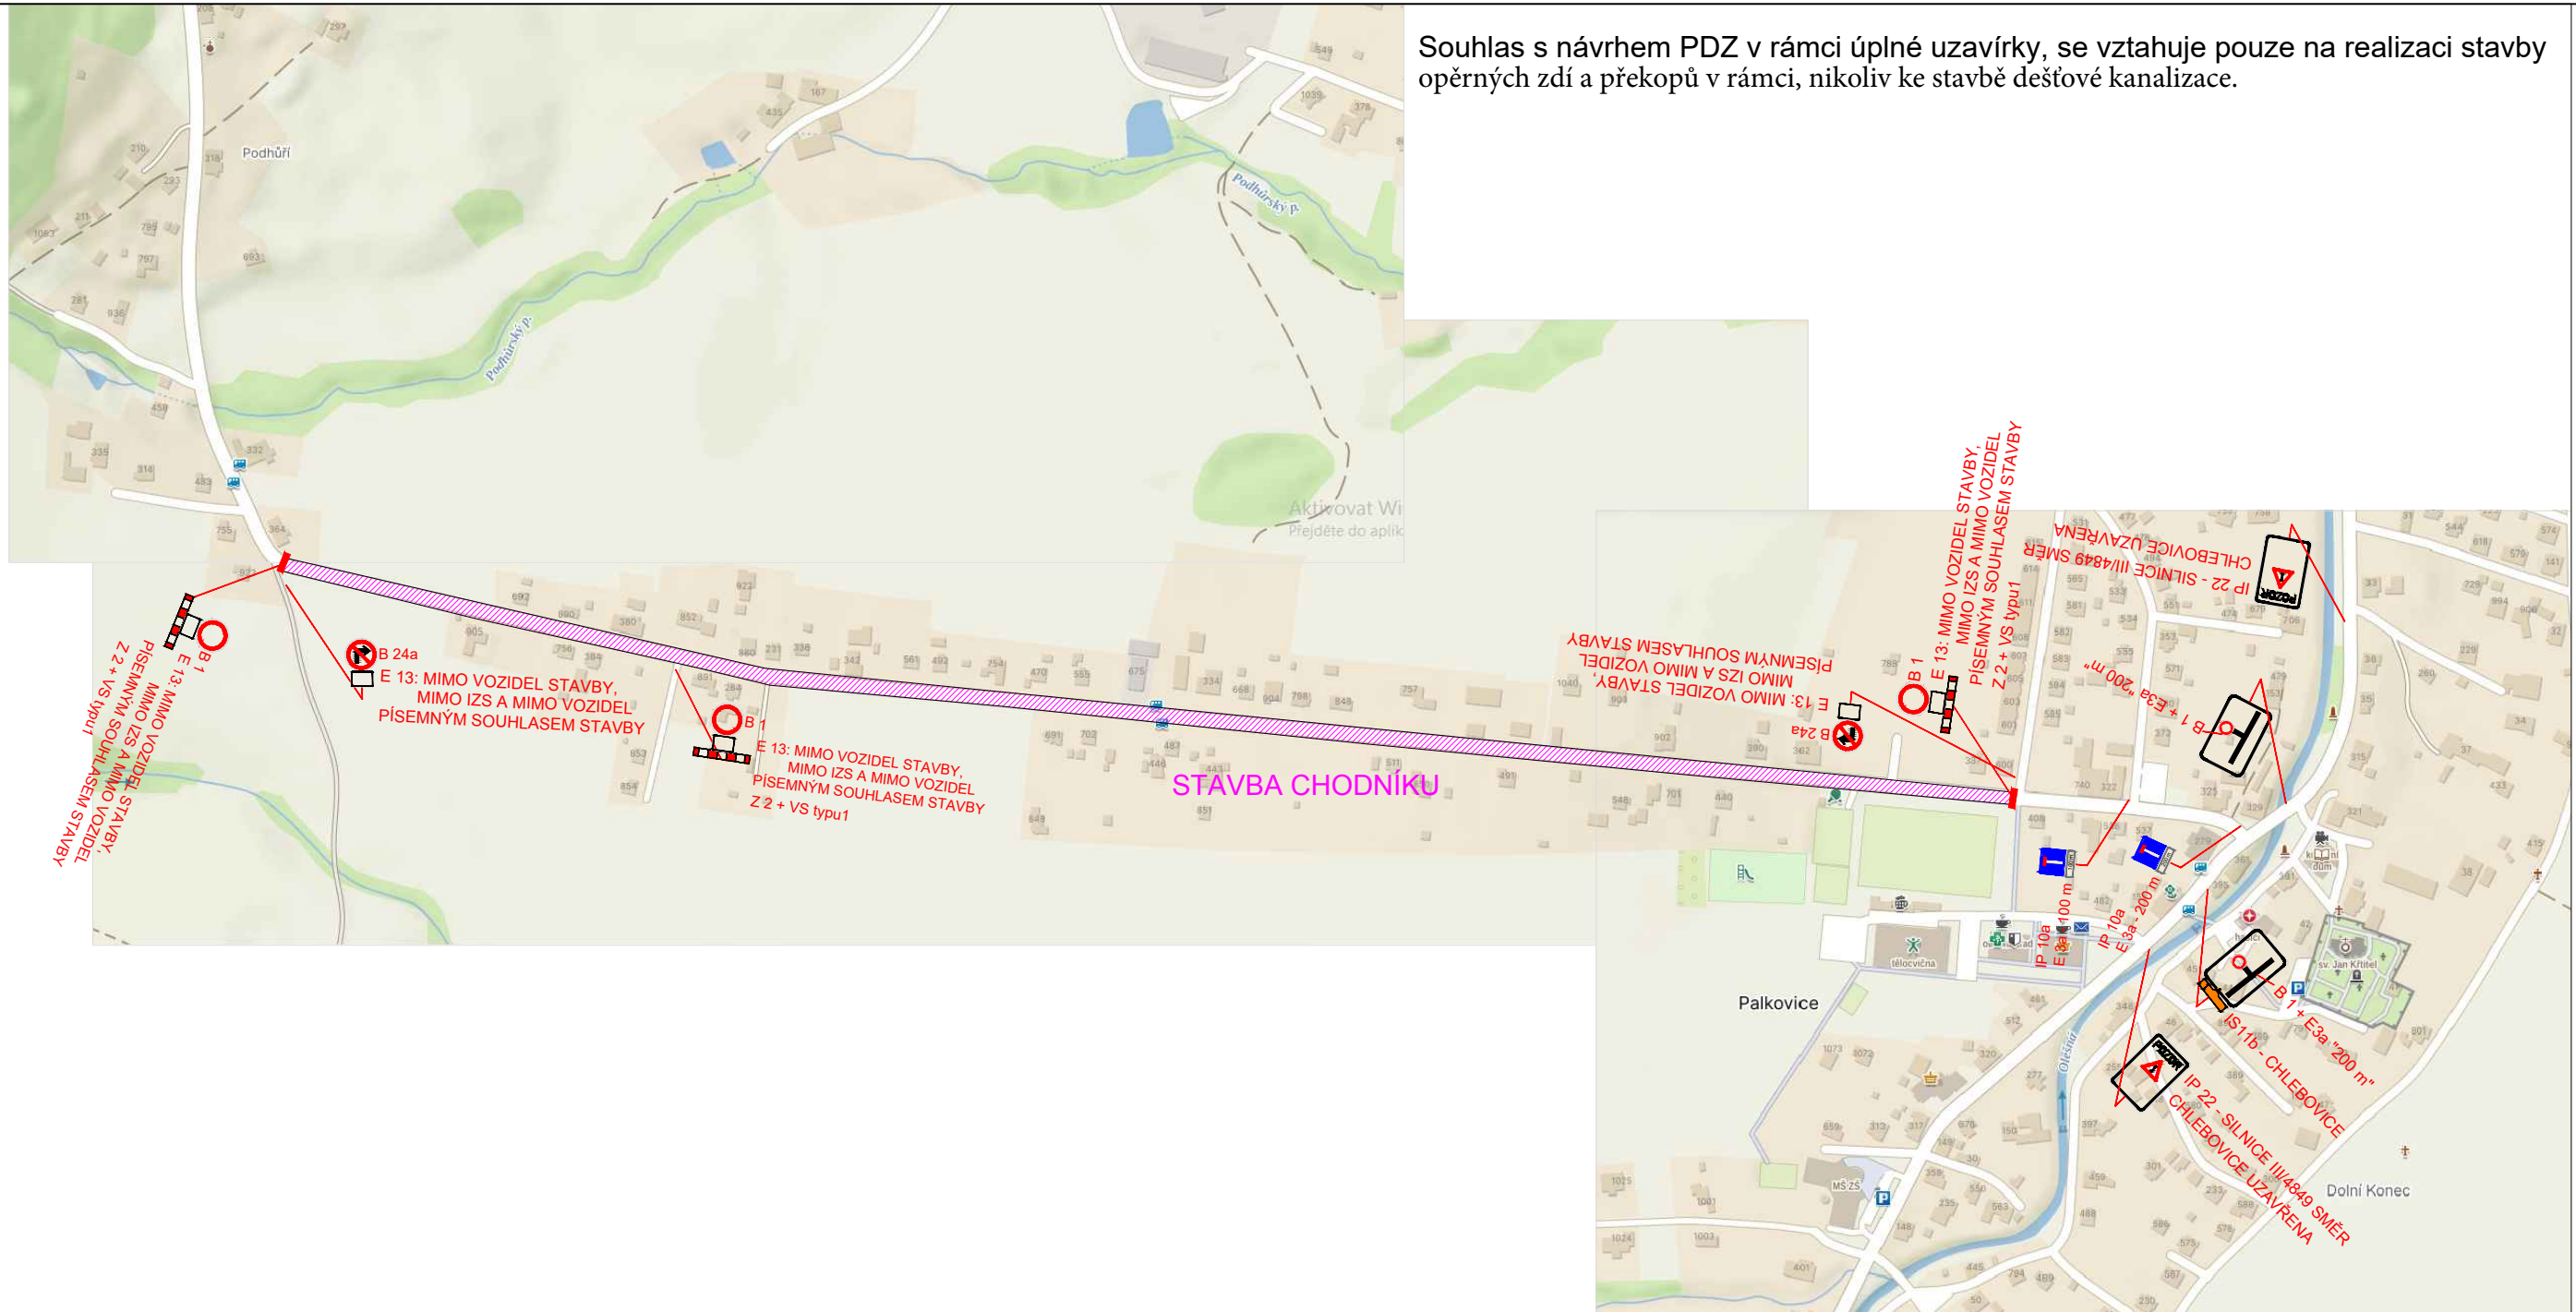

Souhlas s návrhem PDZ v rámci úplné uzavírky, se vztahuje pouze na realizaci stavby opěrných zdí a překopů v rámci, nikoliv ke stavbě dešťové kanalizace.



POPIS NÁVRHU PDZ:

PROJEKT ŘEŠÍ STAVBU CHODNÍKU PODÉL SIL. III/4849 V PÁLKOVICÍCH
 ETAPA ŘEŠÍ Z ŠÍŘKOVÝCH DŮVODŮ CELKOVOU UZAVÍRKU KOMUNIKACE.
 AUTOBUSOVÁ DOPRAVA JE S PROVOZOVATELEM DOŘEŠENA.

- LEGENDA :
-  B 1 NAVRŽENÉ SVISLÉ DOPRAVNÍ ZNAČENÍ
 -  E 13: MIMO VOZIDEL STAVBY
 -  Z 2 + VS typu1
 -  P 4 STÁVAJÍCÍ DZ

| | | | | | | | |
|------------|--|--|---|----------------|------------|-------|---|
| Kreslil | NEVŘALA | | FORTAS APZ Záhumní 2034/103, Ostrava | | | | |
| Vypracoval | NEVŘALA | | | | | | |
| Akce : | Výstavba chodníku podél III/4849 Palkovice - Podhůří - Chlebovice | | | Objednatel : - | | | |
| Příloha : | NÁVRH PDZ | | | Datum | Únor, 2026 | Číslo | 1 |
| | | | | Měřítko | - | | |
| | | | | Archivní číslo | - | | |