


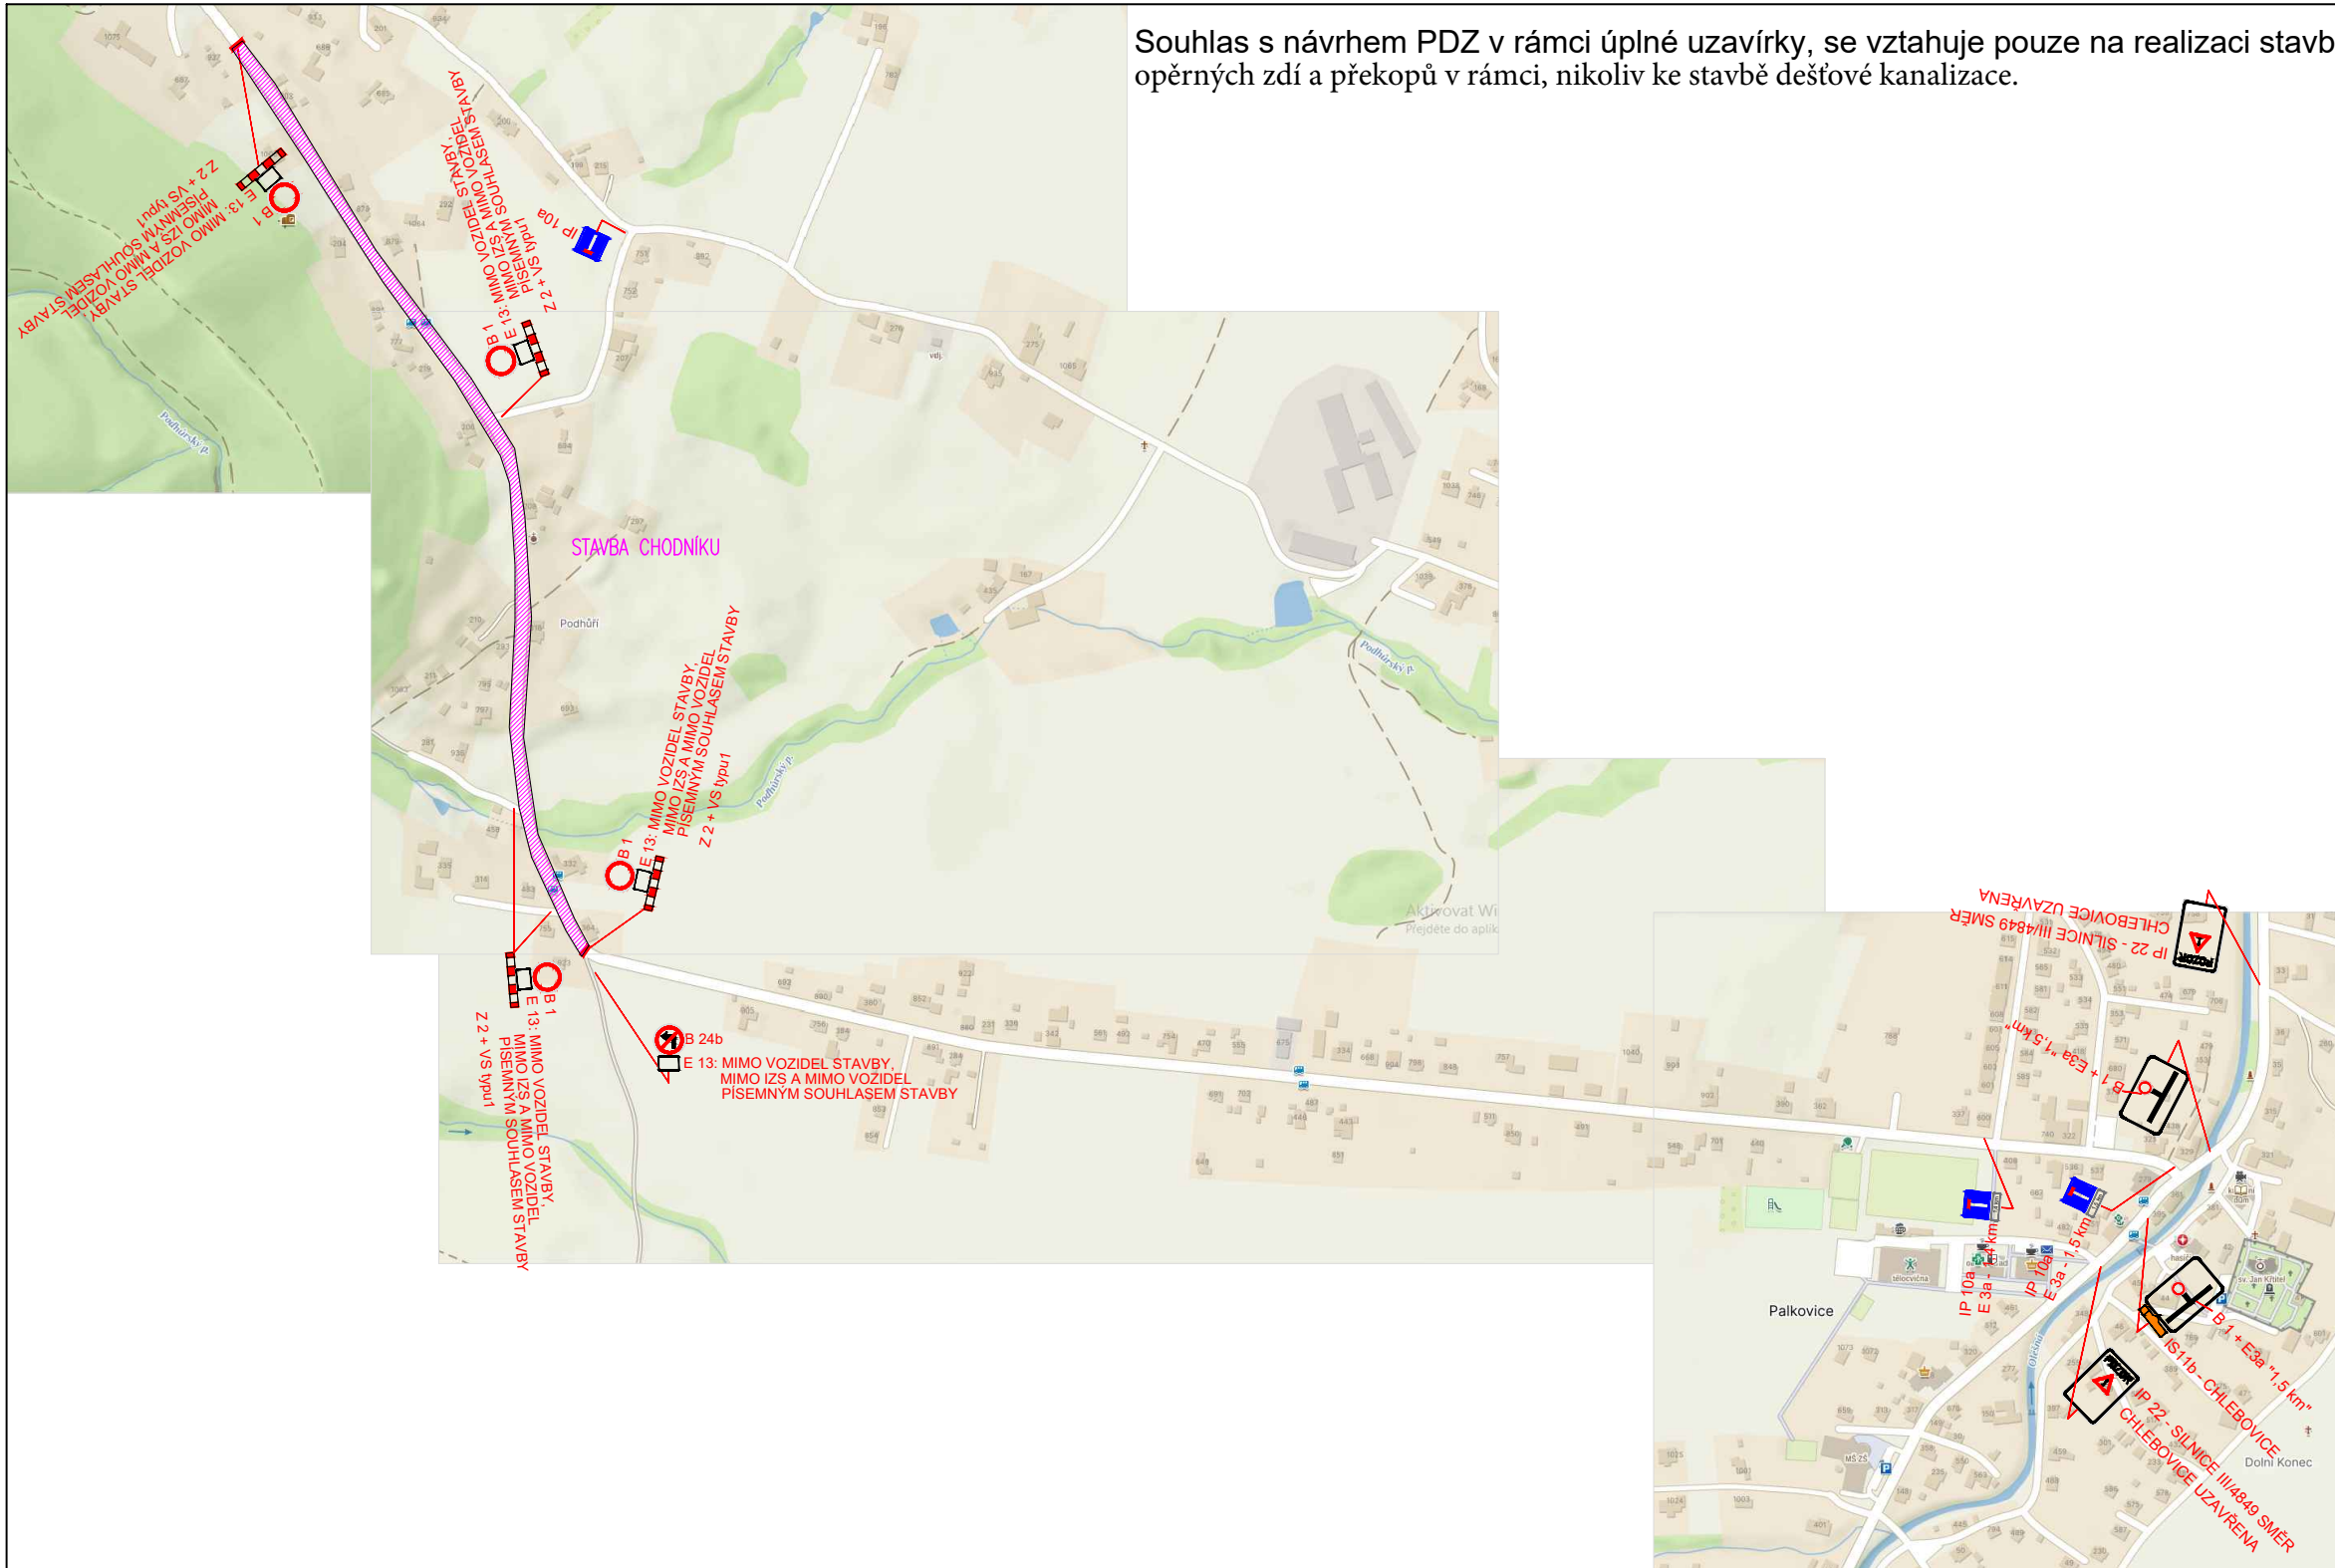



Souhlas s návrhem PDZ v rámci úplné uzavírky, se vztahuje pouze na realizaci stavby opěrných zdí a překopů v rámci, nikoliv ke stavbě dešťové kanalizace.



POPIS NÁVRHU PDZ:

PROJEKT ŘEŠÍ STAVBU CHODNÍKU PODÉL SIL. III/4849 V PÁLKOVICÍCH
 ETAPA ŘEŠÍ Z ŠÍŘKOVÝCH DŮVODŮ CELKOVOU UZAVÍRKU KOMUNIKACE.
 AUTOBUSOVÁ DOPRAVA JE S PROVOZOVATELEM DOŘEŠENA.

- LEGENDA :
-  B 1 NAVRŽENÉ SVISLÉ DOPRAVNÍ ZNAČENÍ
 -  E 13: MIMO VOZIDEL STAVBY
 -  Z 2 + VS typu1
 -  P 4 STÁVAJÍCÍ DZ

Kreslil	NEVŘALA		FORTAS APZ Záhumní 2034/103, Ostrava	
Vypracoval	NEVŘALA			
Akce :	Výstavba chodníku podél III/4849 Palkovice - Podhůří - Chlebovice			Objednatel : -
Příloha :	NÁVRH PDZ			Datum
				Únor, 2026
				číslo
				2
				Archivní číslo
				-