Příloha č. 1 je nedílnou součástí vydaného písemného vyjádření Policie ČR

Příloha č. 1 k č.j.: KRPT-91386-2/ČJ-2026-070206

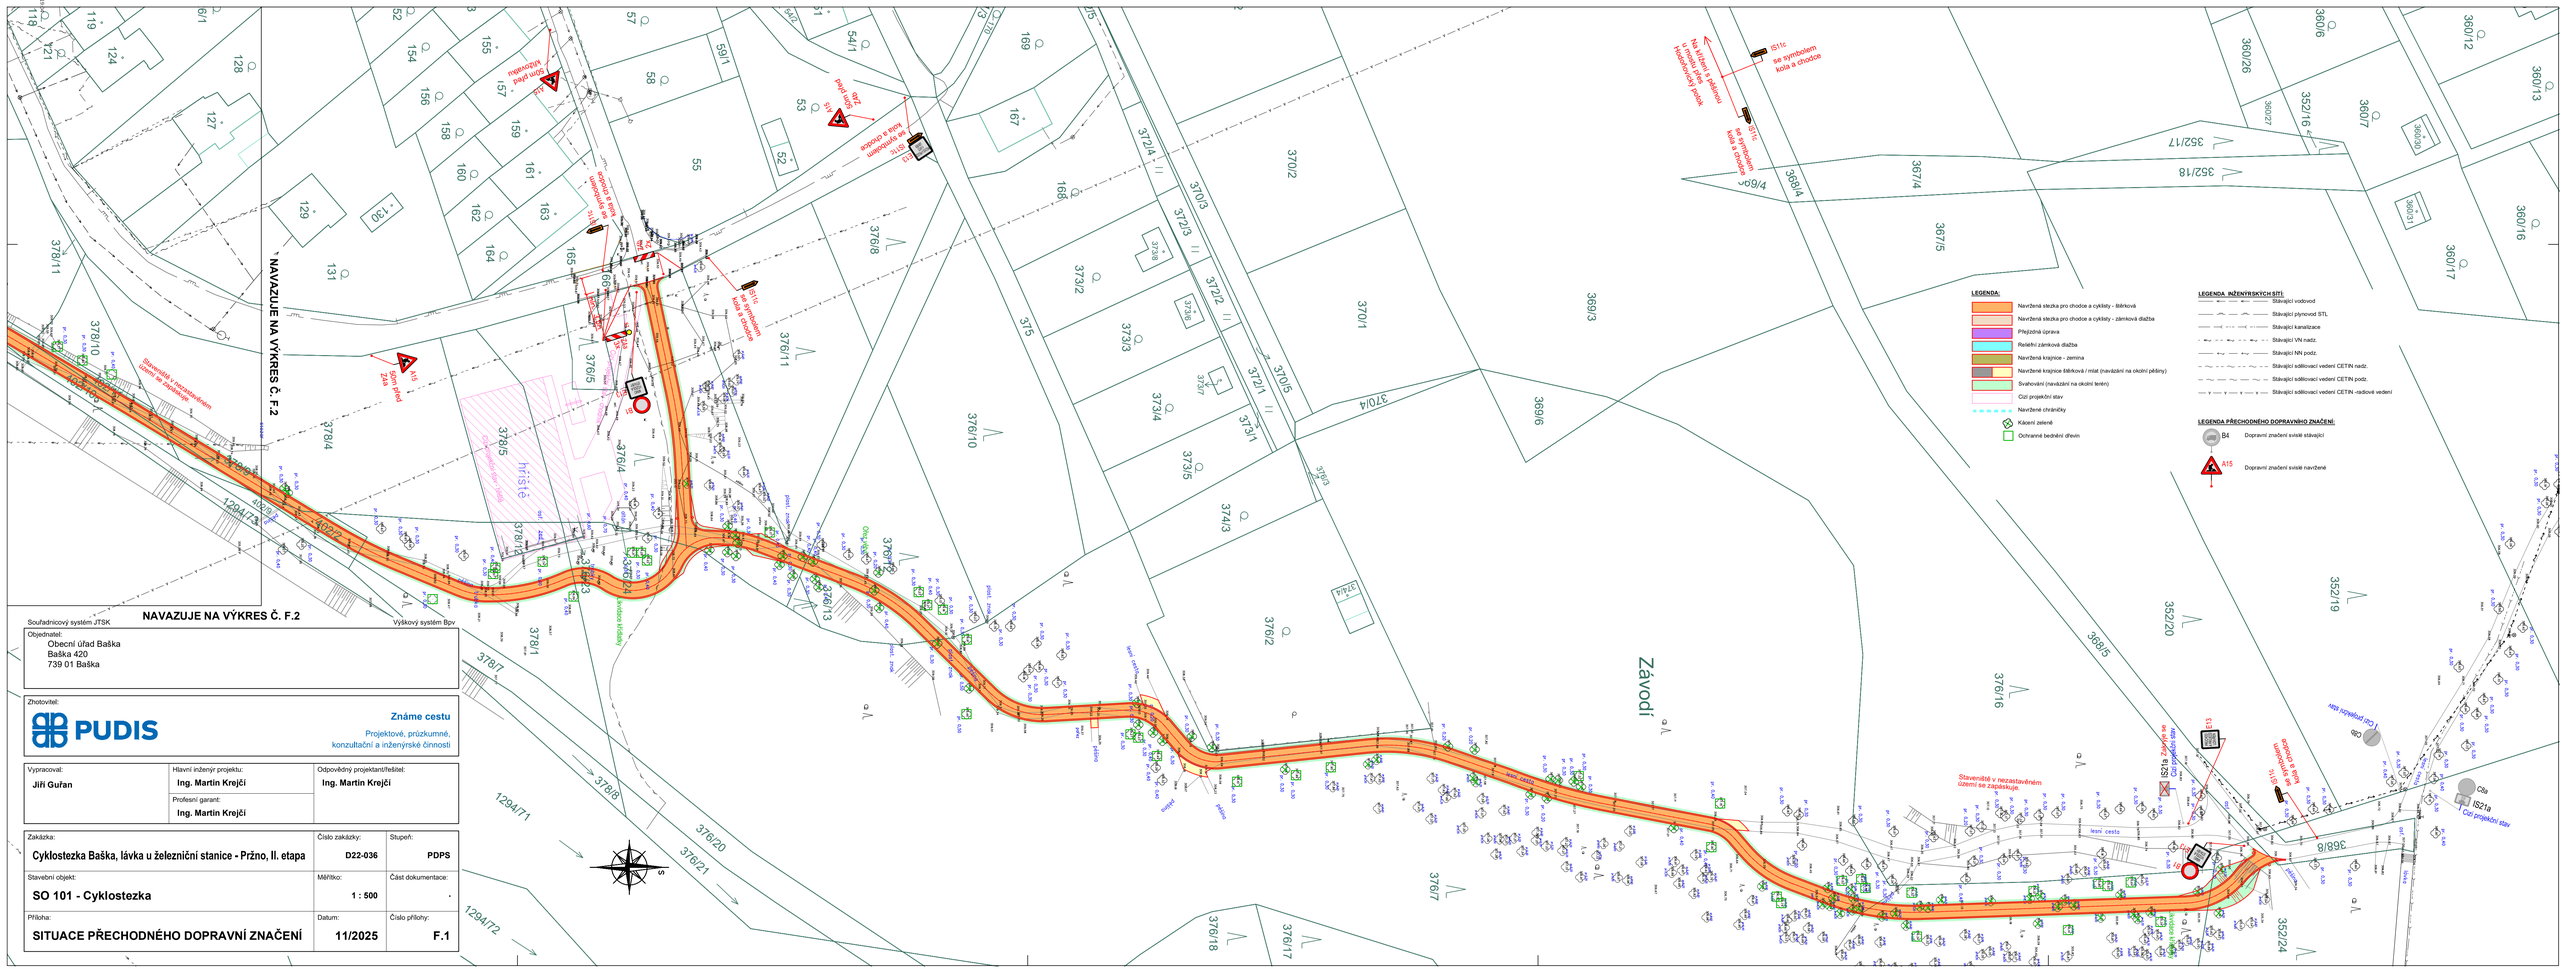

Souřadnicový systém JTSK

Výškový systém Bpv

Objednatel:
Obecní úřad Baška
Baška 420
739 01 Baška

Zhotovitel:
PUDIS
Známe cestu
Projektové, průzkumné, konzultační a inženýrské činnosti

Vypracoval:	Hlavní inženýr projektu:	Odpovědný projektant/ředitel:
Jiří Guřan	Ing. Martin Krejčí	Ing. Martin Krejčí
	Profesní garant: Ing. Martin Krejčí	

Zakázka:	Číslo zakázky:	Stupeň:
Cyklostezka Baška, lávka u železniční stanice - Pržno, II. etapa	D22-036	PDPS
Stavební objekt: SO 101 - Cyklostezka	Měřítko: 1 : 500	Část dokumentace: .
Příloha: SITUACE PŘECHODNÉHO DOPRAVNÍ ZNAČENÍ	Datum: 11/2025	Číslo přílohy: F.1

Navržené přechodné dopravní značení č. IS 11c nebude pro nadbytečnost užito.