



PŘÍLOHA: Návrh zřízení přechodného dopravního značení, rekonstrukce mostního objektu ev. č. 474-040 před obcí Třanovice

SITUACE DIO - OBJÍZDNÁ TRASA

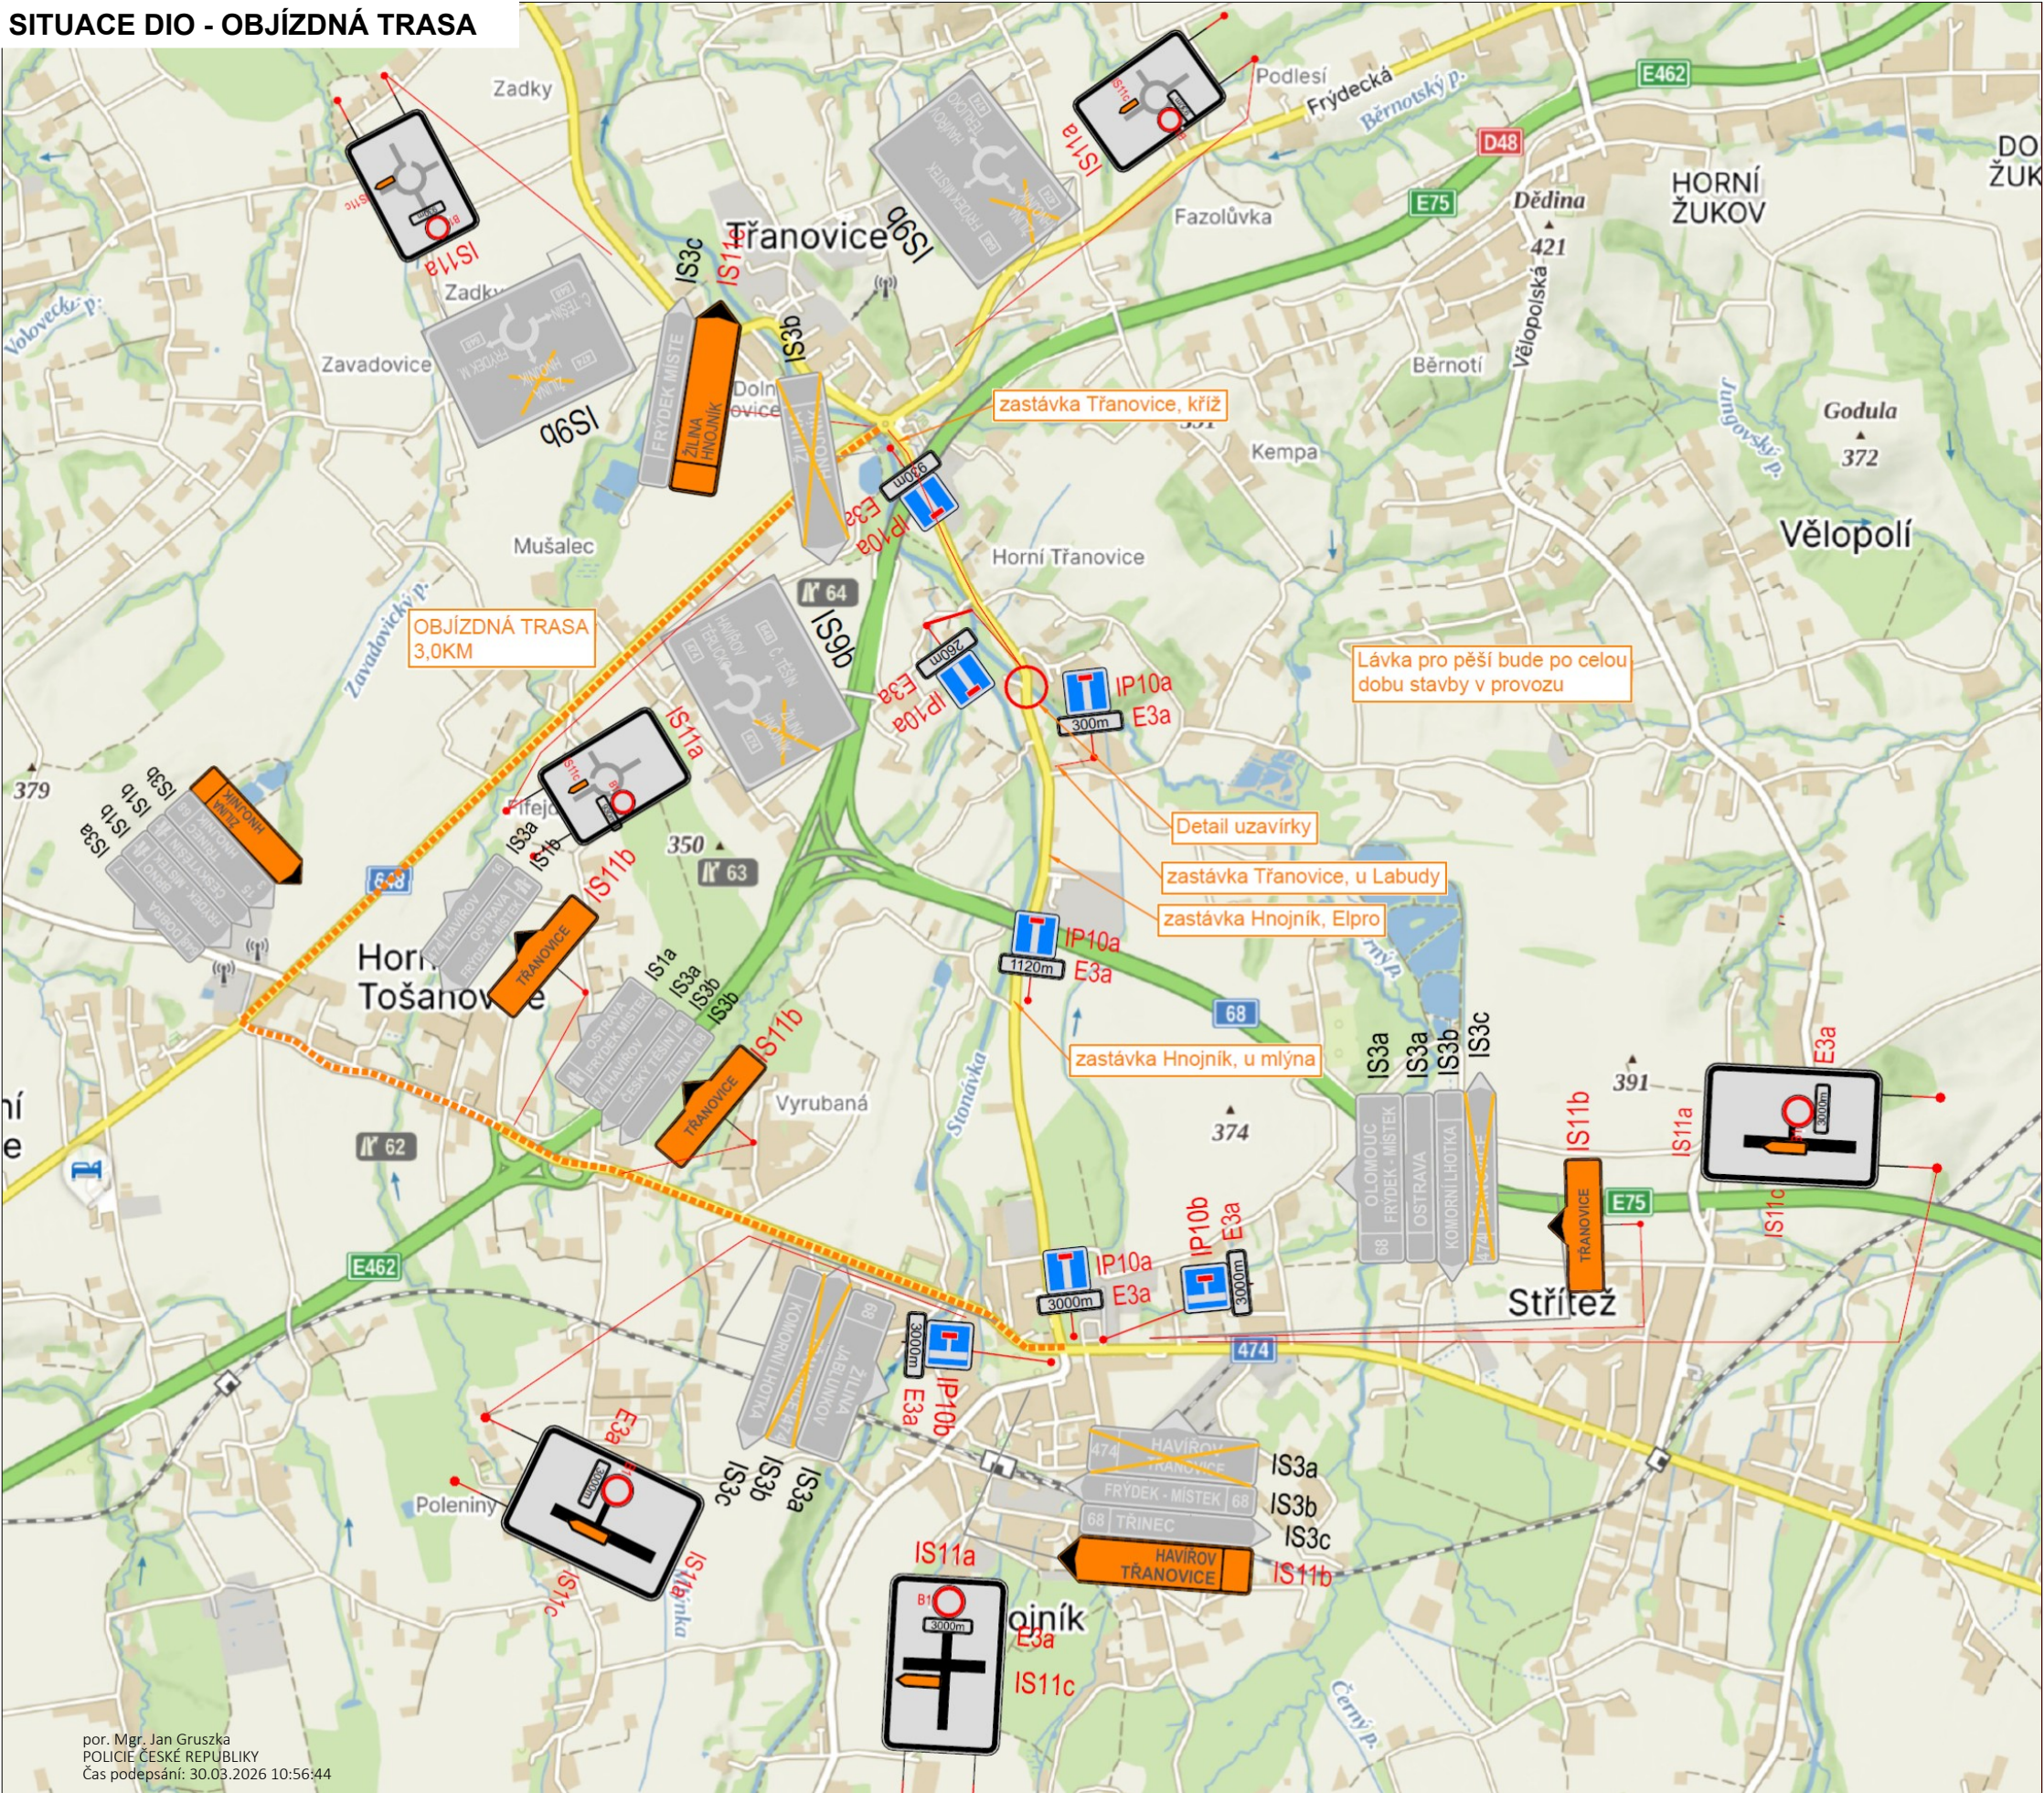

por. Mgr. Jan Gruszka  
POLICIE ČESKÉ REPUBLIKY  
Čas podepsání: 30.03.2026 10:56:44

SITUACE DIO - DETAIL UZAVÍRKY

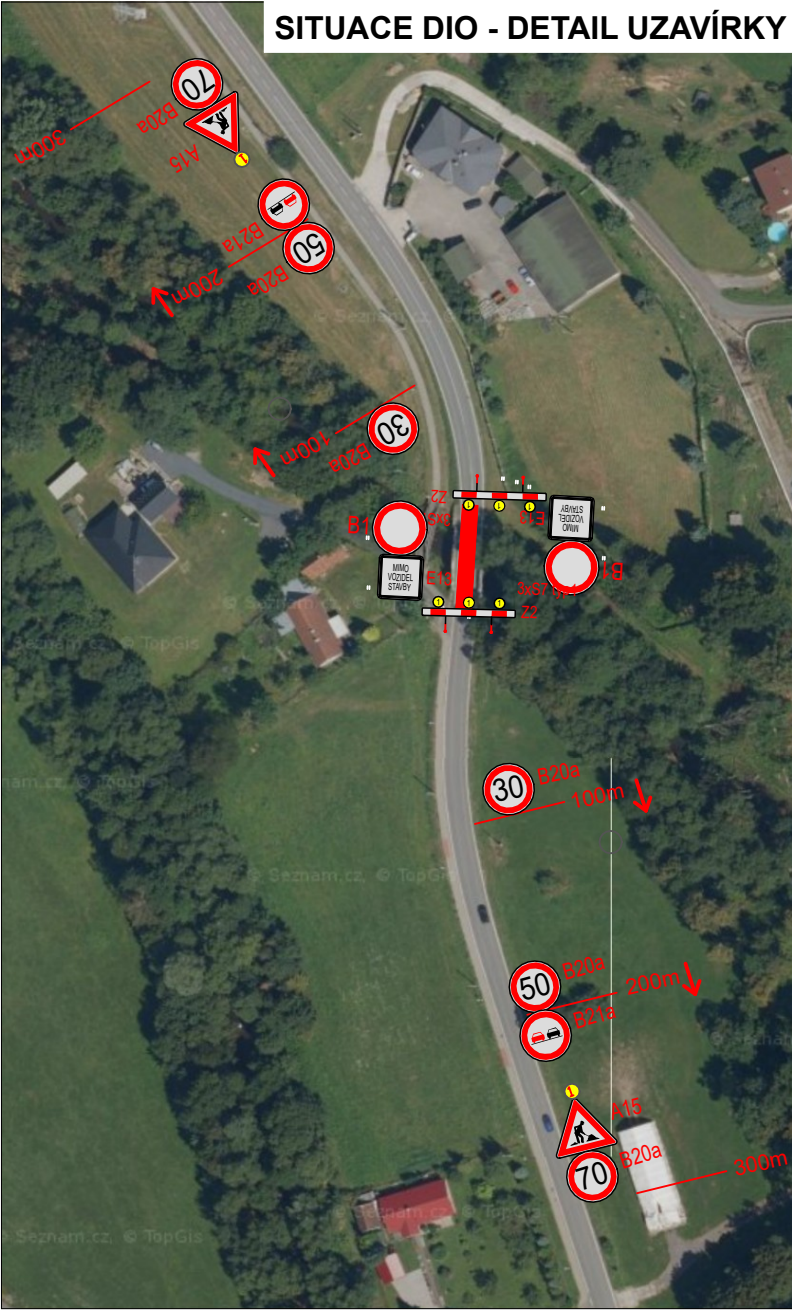

| LEGENDA |                                             |
|---------|---------------------------------------------|
|         | TRVALÉ SVISLÉ DOPRAVNÍ ZNAČENÍ              |
|         | DOČASNÉ ZNEPLATNĚNÉ TRVALÉ DOPRAVNÍ ZNAČENÍ |
|         | NAVŘZENÉ PŘECHODNÉ DOPRAVNÍ ZNAČENÍ         |
|         | UZAVŘENÁ SIL. II/474                        |



Zpracovatel: Ing. Veronika Dänemarková,  
Nebory 233, Třinec 73961  
IČ:06934625  
Tel: +420 725 685 098  
e- mail: veronika.danemarkova@gmail.com