




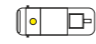
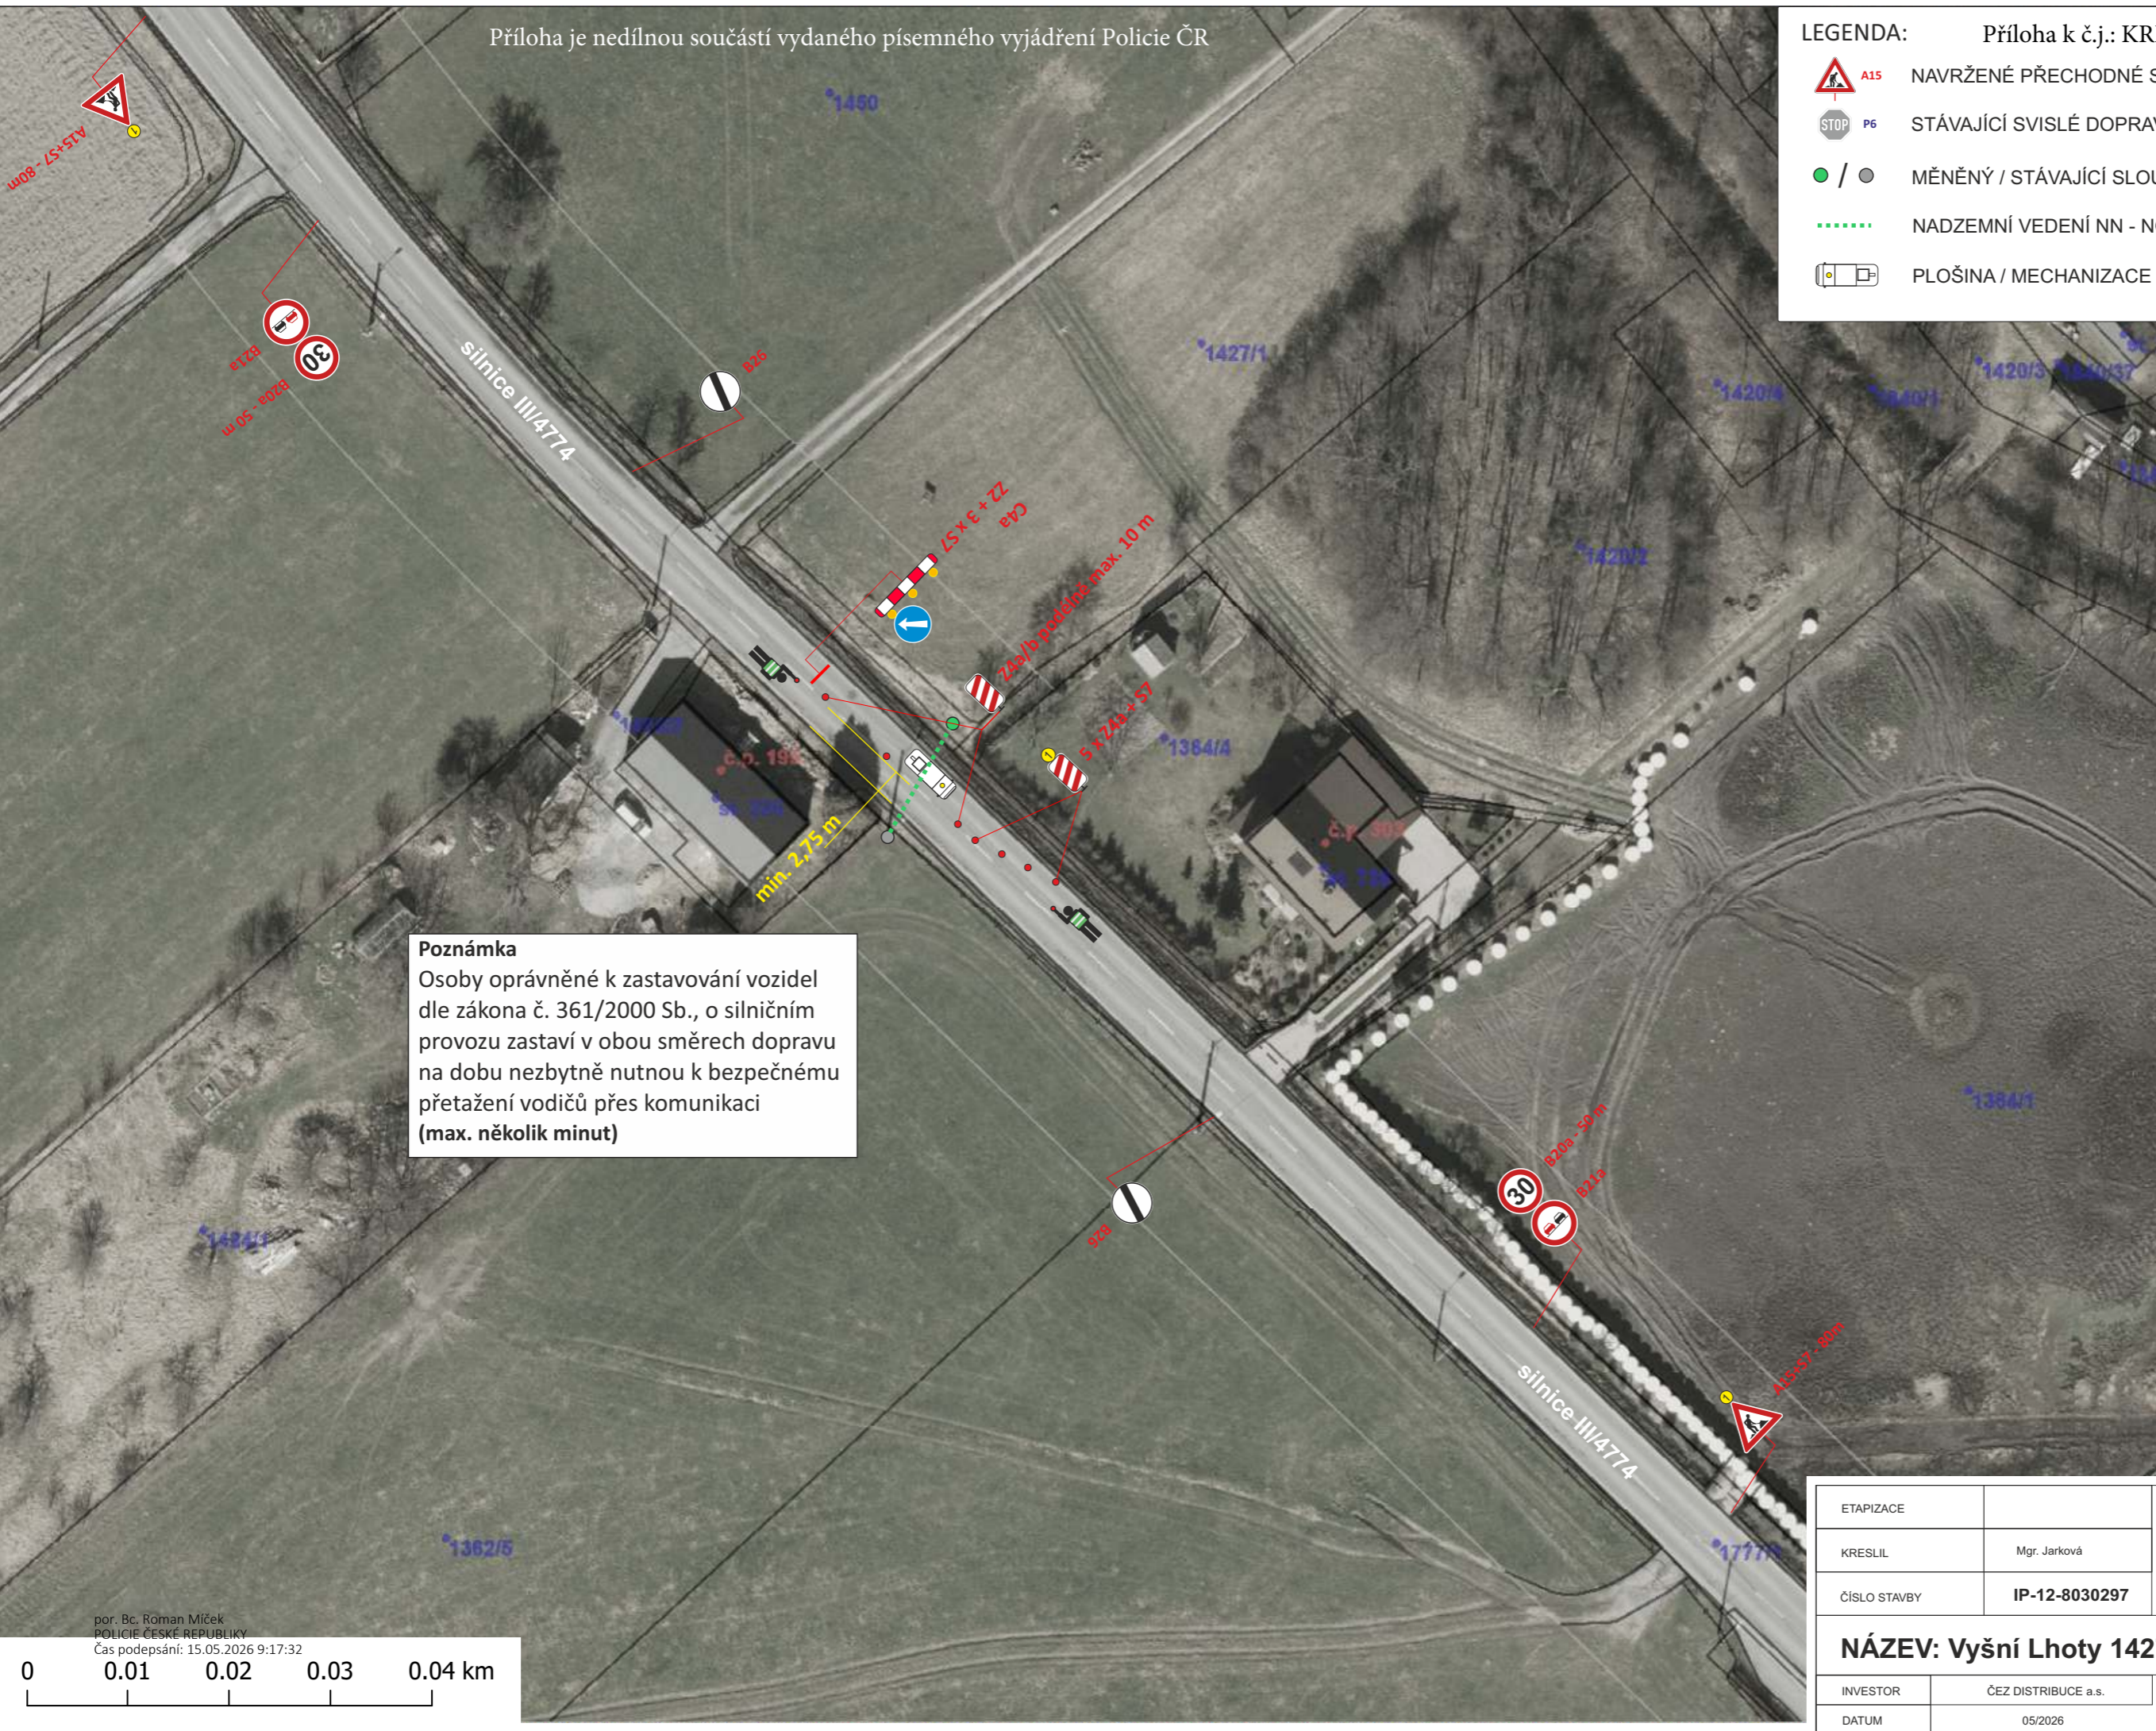


-  A15 NAVRŽENÉ PŘECHODNÉ SVISLÉ DOPRAVNÍ ZNAČENÍ
-  P6 STÁVAJÍCÍ SVISLÉ DOPRAVNÍ ZNAČENÍ - v nutném rozsahu
-  /  MĚNĚNÝ / STÁVAJÍCÍ SLOUP NN
-  NADZEMNÍ VEDENÍ NN - NOVÉ
-  PLOŠINA / MECHANIZACE



Poznámka
 Osoby oprávněné k zastavování vozidel dle zákona č. 361/2000 Sb., o silničním provozu zastaví v obou směrech dopravy na dobu nezbytně nutnou k bezpečnému přetažení vodičů přes komunikaci (max. několik minut)

ETAPIZACE		PROJEKCE DZ
KRESLIL	Mgr. Jarková	
ČÍSLO STAVBY	IP-12-8030297	
NÁZEV: Vyšní Lhoty 1427/1, přípojka NNk		
INVESTOR	ČEZ DISTRIBUCE a.s.	projekt PDZ
DATUM	05/2026	

por. Bc. Roman Míček
 POLICIE ČESKÉ REPUBLIKY
 Čas podepsání: 15.05.2026 9:17:32

