Elektronický podpis: 10.6.2026
Certifikát autora podpisu:
Jméno: Oto ZEMAN
Vydal: ACAeID3.3 - Issuing Certificate
Platnost do: 11.11.2026 12:43 +01:00

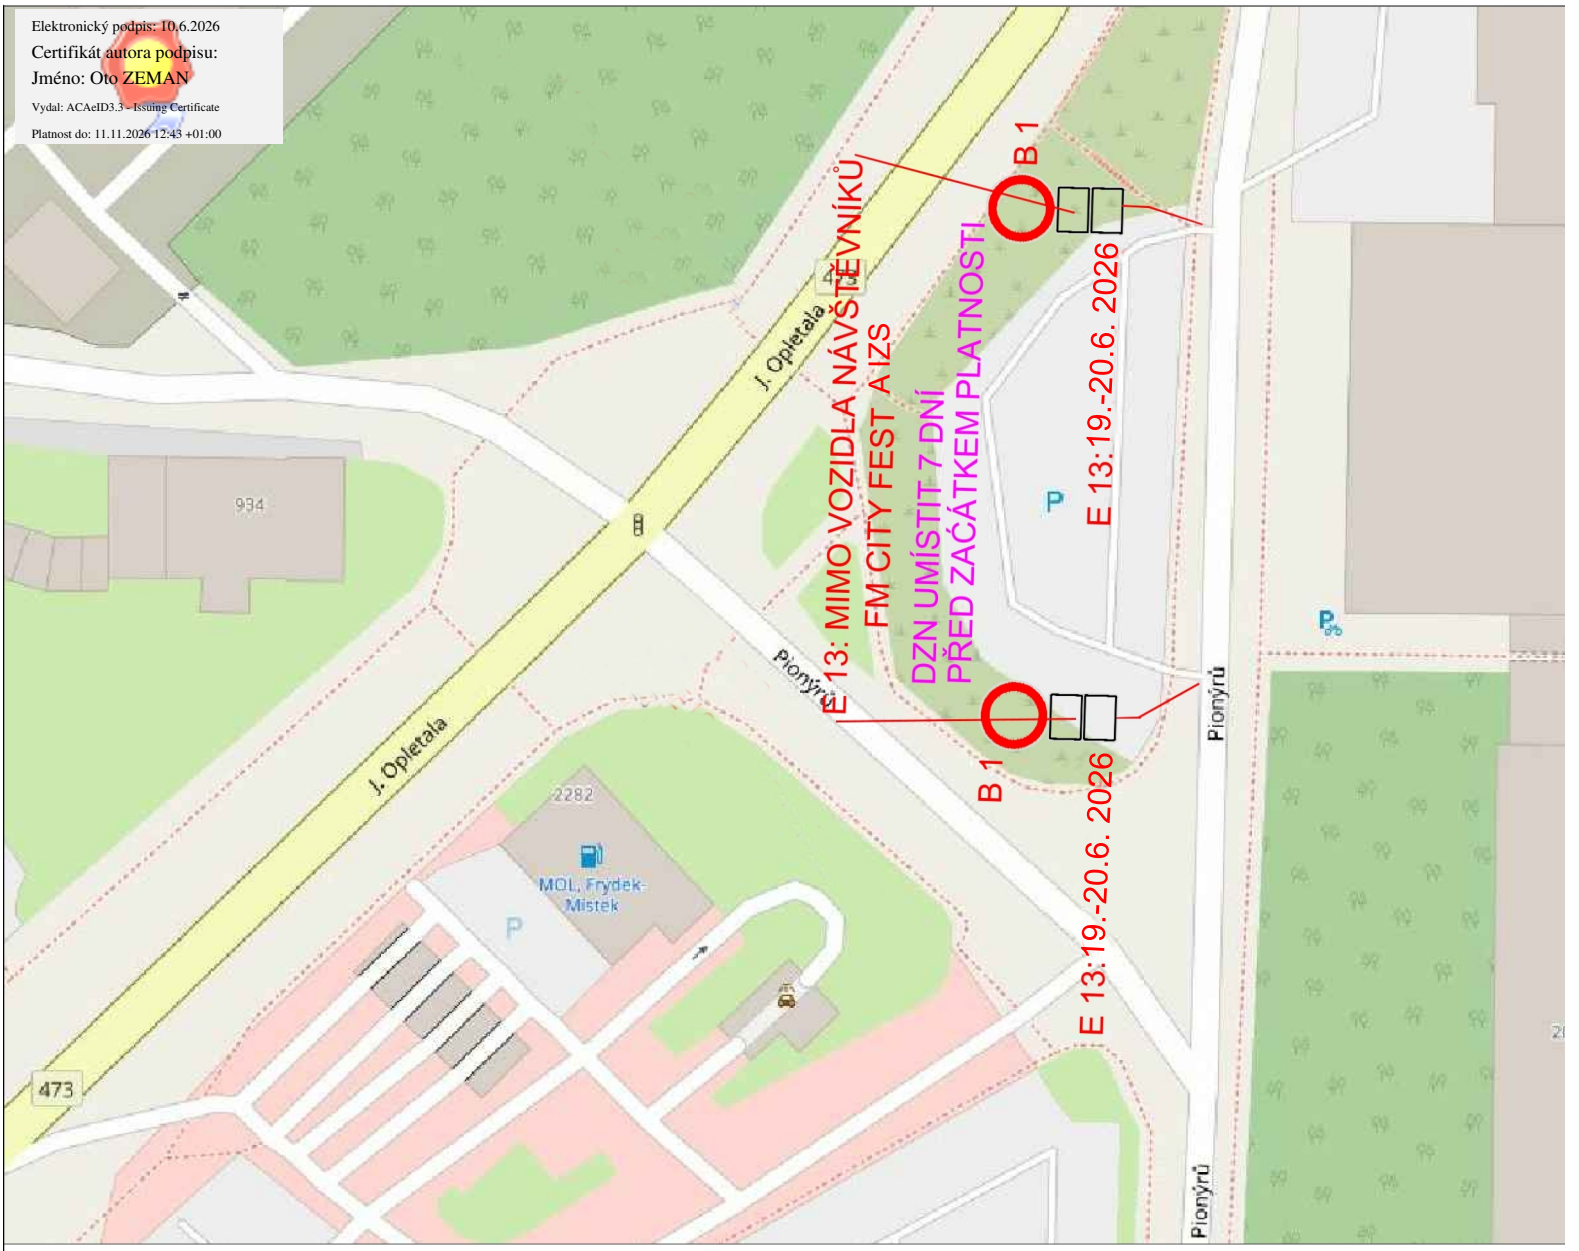

Příloha č. 2 k č.j.: KRPT-120102-2/ČJ-2026-070206
Příloha je nedílnou součástí vyjádření PČR v němž jsou uvedeny podmínky, které musí být splněny.

LEGENDA:

B1 Navržené svislé přechodné dopravní značení

TERMÍN KONÁNÍ AKCE:

19.-20.6. 2026

Zodp. projektant	JIŘÍ BŘENEK	
Vypracoval	JIŘÍ BŘENEK	
Kreslil	JIŘÍ BŘENEK	
Kontrola	JIŘÍ BŘENEK	

Akce :
FM CITY FEST 2026
PŘECHODNÉ DOPRAVNÍ ZNAČENÍ

por. Bc. Petr Ambroz
POLICIE ČESKÉ REPUBLIKY
Původ podepsání: Za správnost vyhotovení
Čas podepsání: 08.06.2026 13:19:31

Příloha Situace přechodného dopravního značení - lokalita č. 2

Jiří Břenek
projektová činnost
Na Obecní 1528/10, 700 30 Ostrava-Hrabůvka
IČ : 11550937 tel.: 737331962

Objednatel : EVOLUTION BROTHERS s.r.o., Potoční 3180
738 01 Frýdek - Místek

Datum	Duben 2026	*Číslo* 2
Měřítko	-	
Archivní číslo	103 / 2024	