


**PŘÍLOHA 9: Návrh zřízení přechodného dopravního značení, částečné uzavření místní komunikace Myslbeková ve Frýdku - Místku
„Rekonstrukce plynovodu - VI. etapa“**

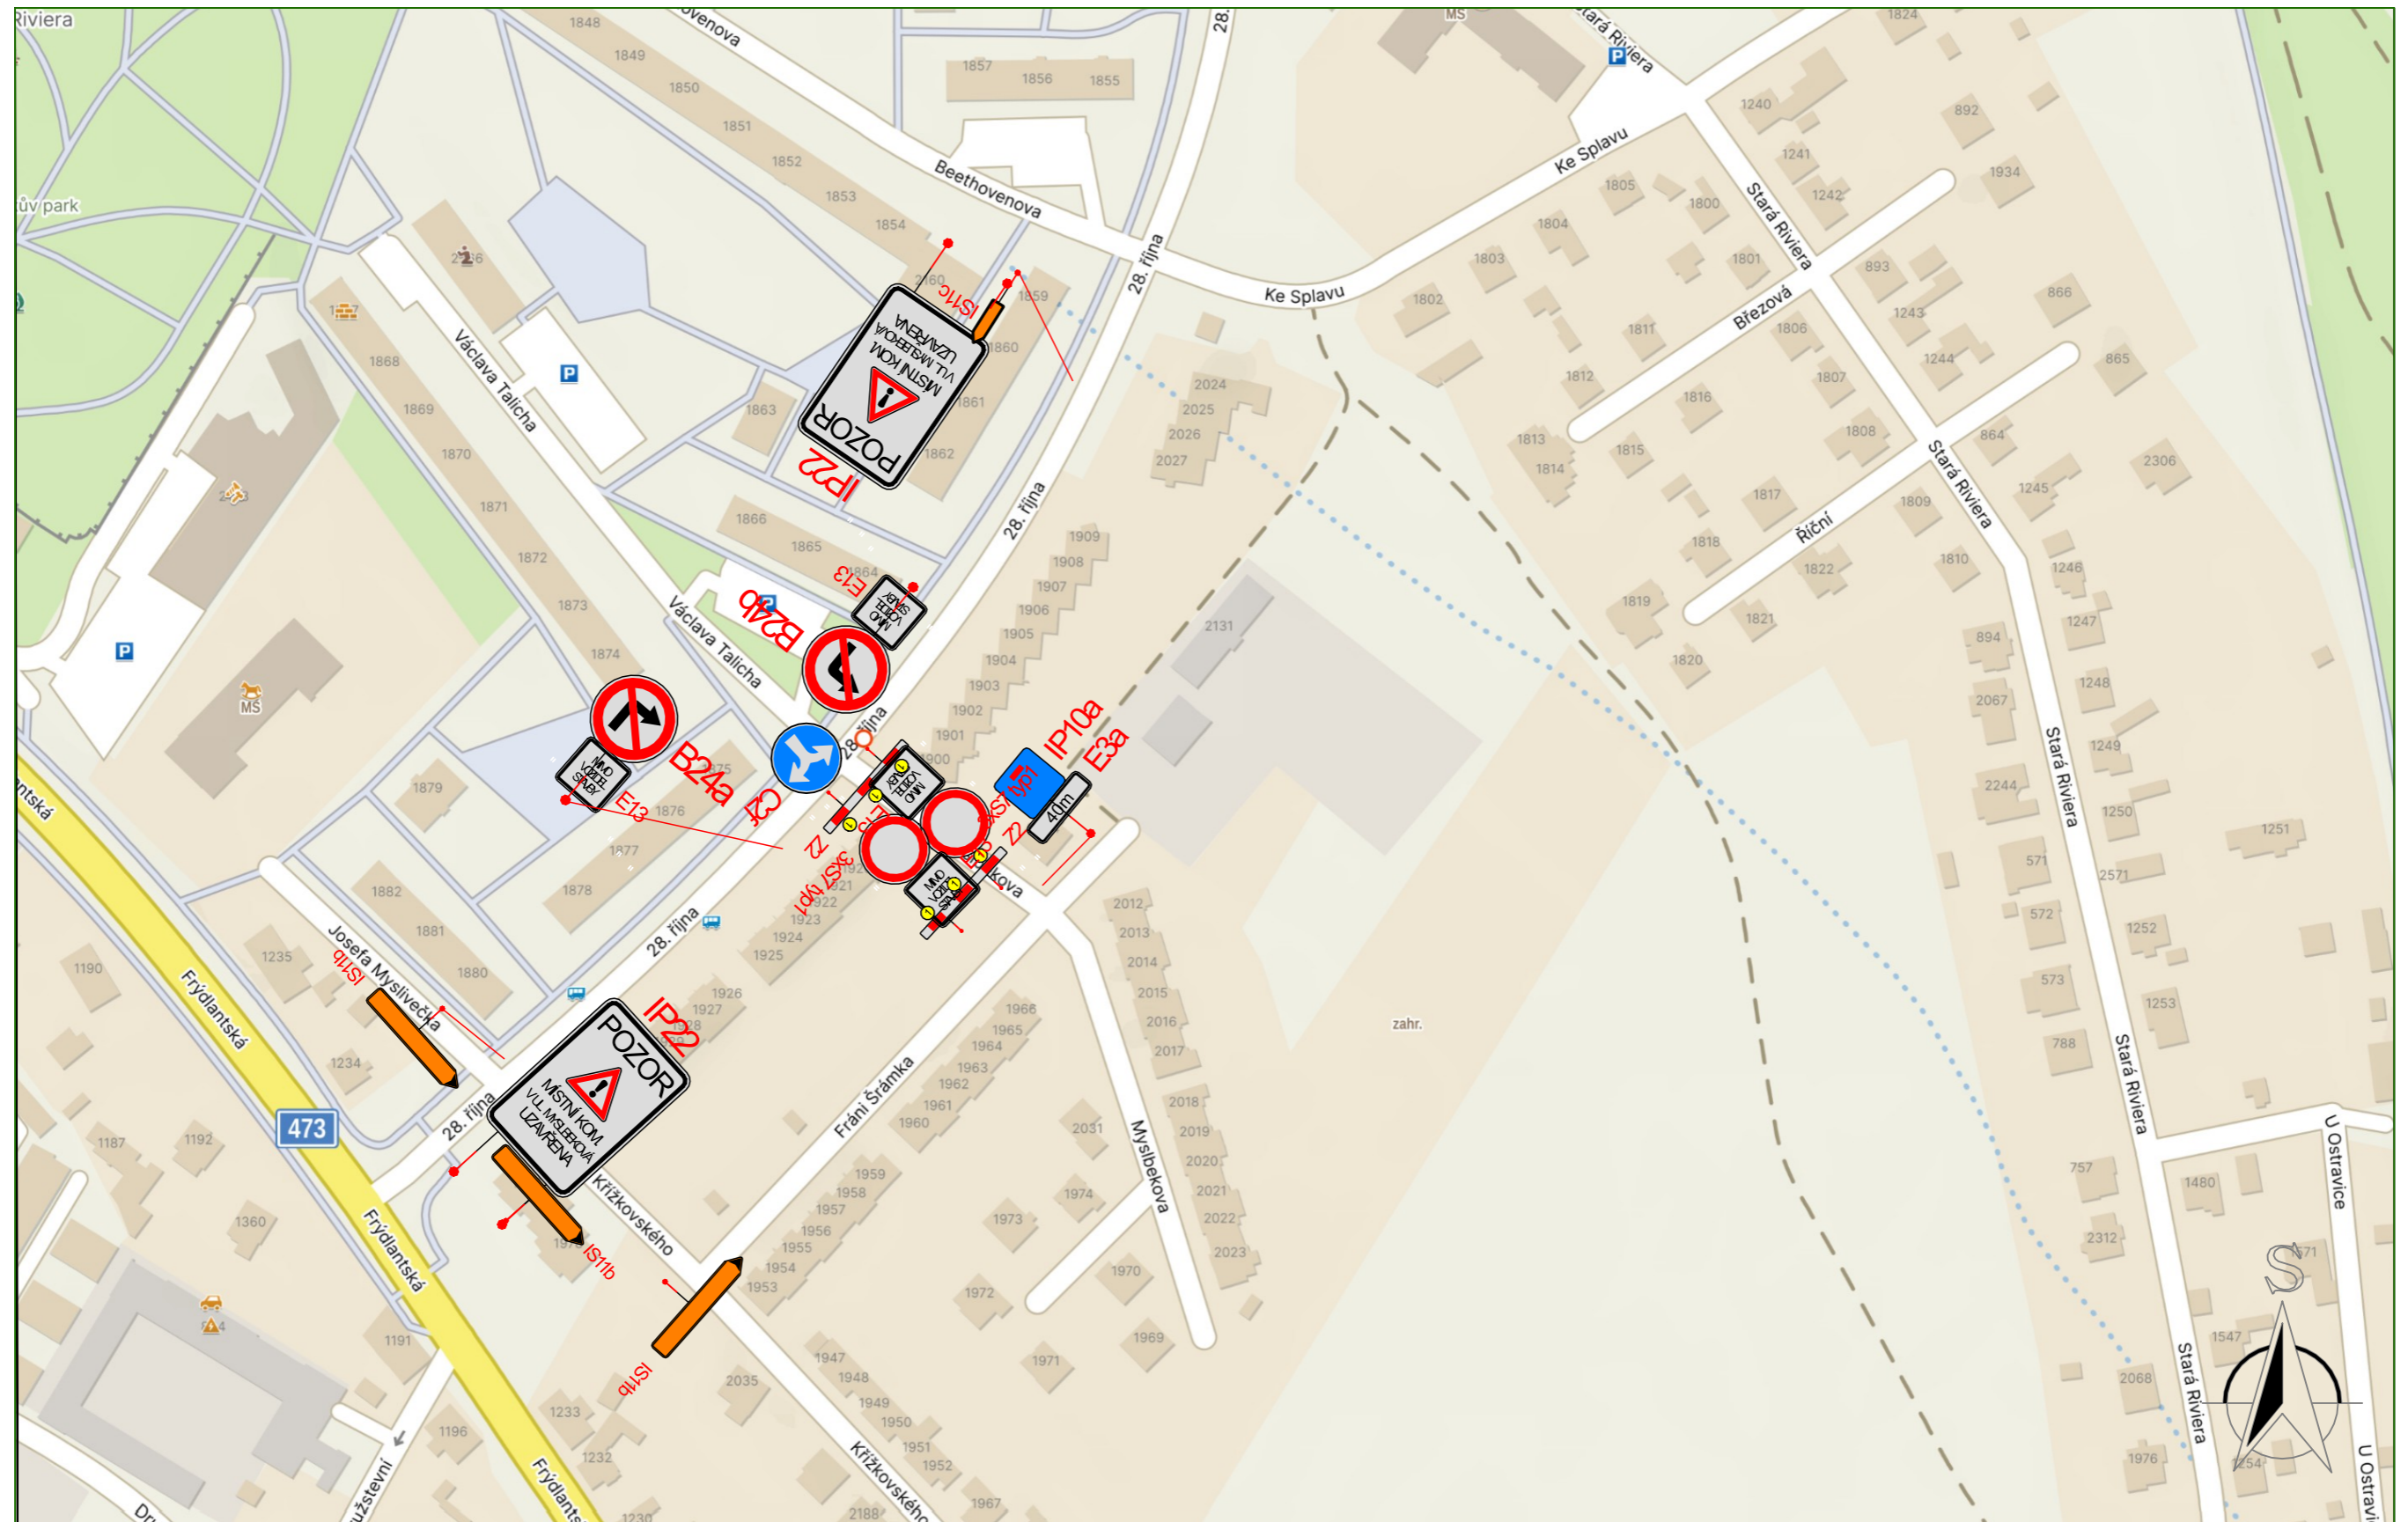

Poznámka:

- Umístění přechodného dopravního značení dle TP č. 66 schéma (Zásady pro označování pracovních míst na pozemních komunikacích)
- Komunikace Myslbeková bude neprůjezdná 5dnů
- Termín 5/2026

Zpracovatel: Ing. Veronika Dänemarková,
Nebory 233, Třinec 73961
IČ:06934625
Tel: +420 725 685 098
e- mail: veronika.danemarkova@gmail.com

