


NÁVRH PDZ

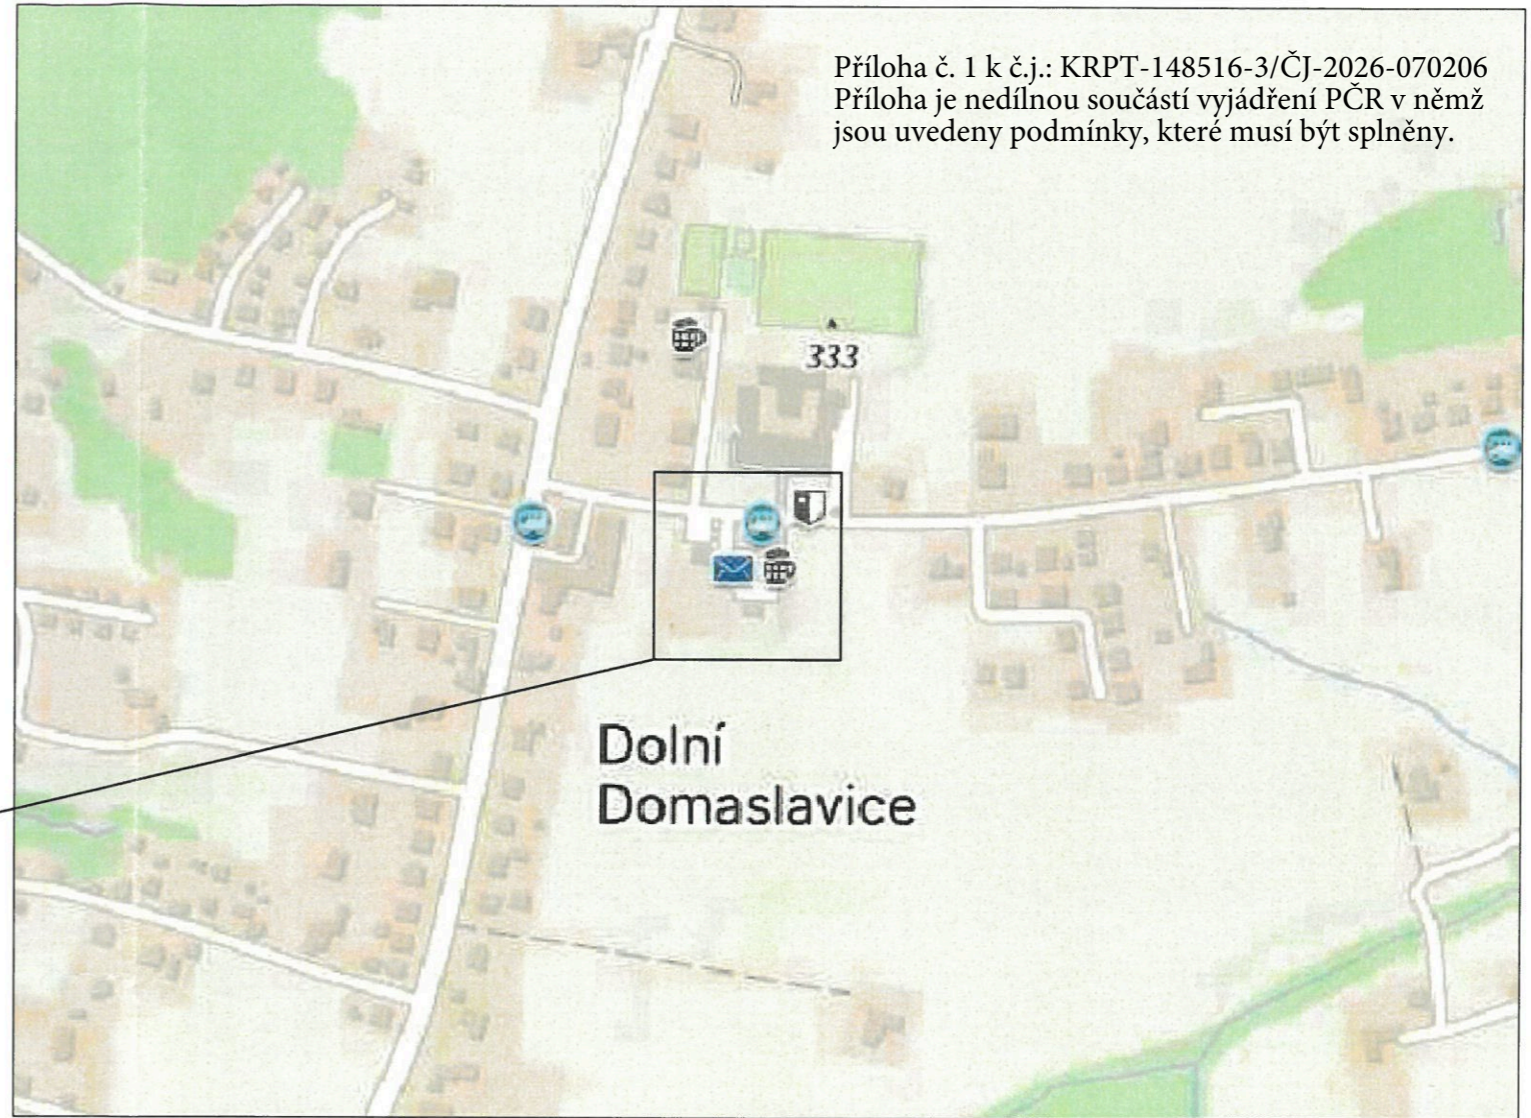

Příloha č. 1 k č.j.: KRPT-148516-3/ČJ-2026-070206
Příloha je nedílnou součástí vyjádření PČR v němž jsou uvedeny podmínky, které musí být splněny.

POPIS:

PROJEKT ŘEŠÍ STAVBU AMFITEATRU V DOLNÍCH DOMASLAVICÍCH.
ETAPA ŘEŠÍ VÝJEZD VOZIDEL STAVBY.

LEGENDA :

- OKRAJ KOMUNIKACE
-  NAVRŽENÉ DZ
-  E 13: MIMO VOZIDEL STAVBY
-  STÁVAJÍCÍ DZ

| | | | |
|---------------------------------|-----------------------|----------------------------------|---------------|
| MÍSTO STAVBY: DOLNÍ DOMASLAVICE | VYPRACOVAL: K. KEDROŇ | DAVOZ ZNAČKY s.r.o. BÍTOV 109 | |
| KRESLIL: K. KEDROŇ | | INVESTOR: - | DATUM: 5/2026 |
| STAVBA: AMFITEÁTR | | STUPEŇ: PDZ | MĚŘITKO: - |
| | | FORMÁT A4: 2 | |
| VÝKRES: PŘECHODNÉ ZNAČENÍ | | ARCHIVNÍ Č.: - | PŘÍLOHA Č.: 1 |