
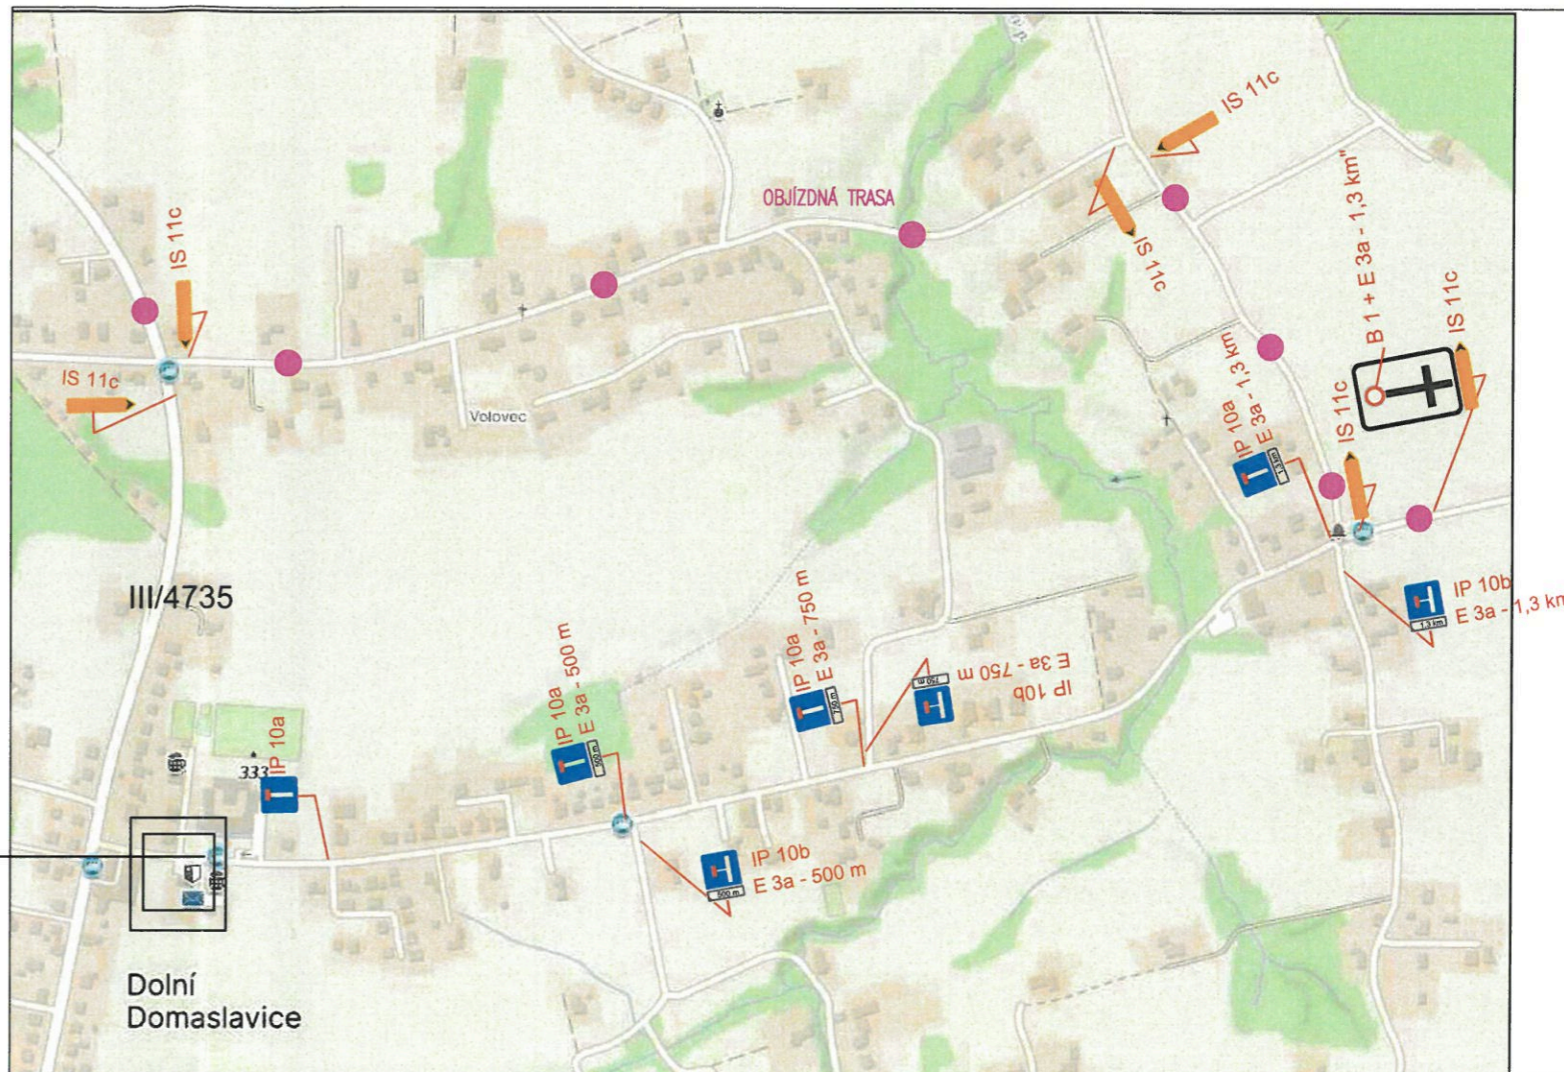


## NÁVRH PDZ

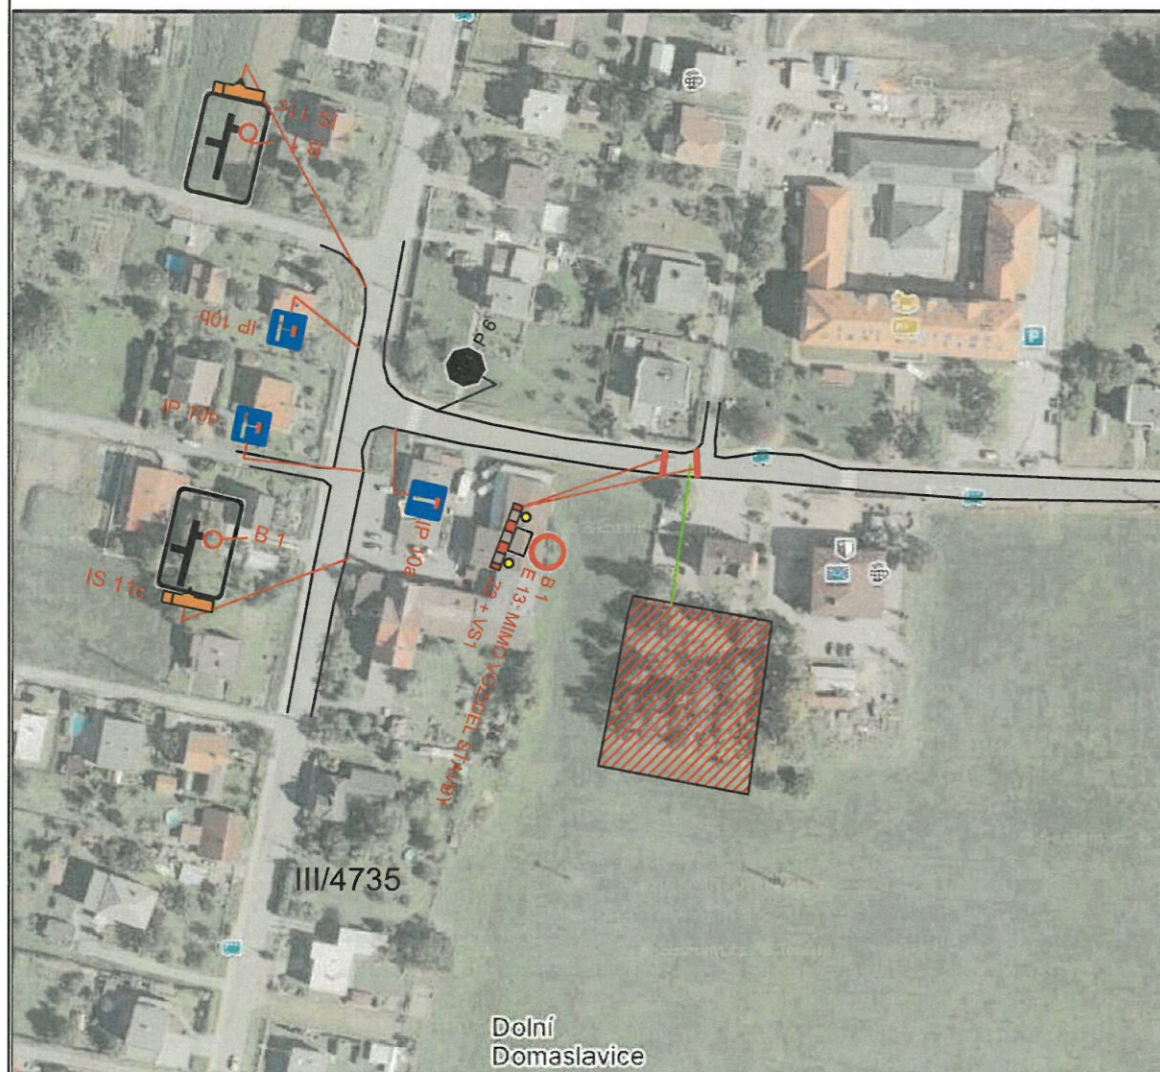

Příloha č. 2 k č.j.: KRPT-148516-3/ČJ-2026-070206  
Příloha je nedílnou součástí vyjádření PČR v němž jsou uvedeny podmínky, které musí být splněny.

### POPIS:

PROJEKT ŘEŠÍ STAVBU AMFITEÁTRU V DOLNÍCH DOMASLAVICÍCH.  
ETAPA ŘEŠÍ UZAVÍRKU MK S VEDENÍM OT.

### LEGENDA :

- PŘÍPOJKA KANALIZACE
- OKRAJ KOMUNIKACE
- B 1 NAVRŽENÉ DZ
- E 13: MIMO VOZIDEL STAVBY Z 2 + VS typu 1
- ▽ P 4 STÁVAJÍCÍ DZ

MÍSTO STAVBY: DOLNÍ DOMASLAVICE		DAVOZ ZNAČKY s.r.o. BÍTOV 109	
KRESLIL: K. KEDROŇ	VYPRACOVAL: K. KEDROŇ	DATUM: 5/2026	STUPEŇ: PDZ
INVESTOR: -		MĚŘÍTKO: -	FORMÁTY A4: 2
STAVBA: <b>AMFITEÁTR</b>		ARCHIVNÍ Č.:	PŘÍLOHA Č.:
VÝKRES: <b>PŘECHODNÉ ZNAČENÍ</b>		-	2