


Příloha k č.j.: KRPT-84668-2/ČJ-2026-070206  
 Příloha je nedílnou součástí vyjádření PČR v němž  
 jsou uvedeny podmínky, které musí být splněny.

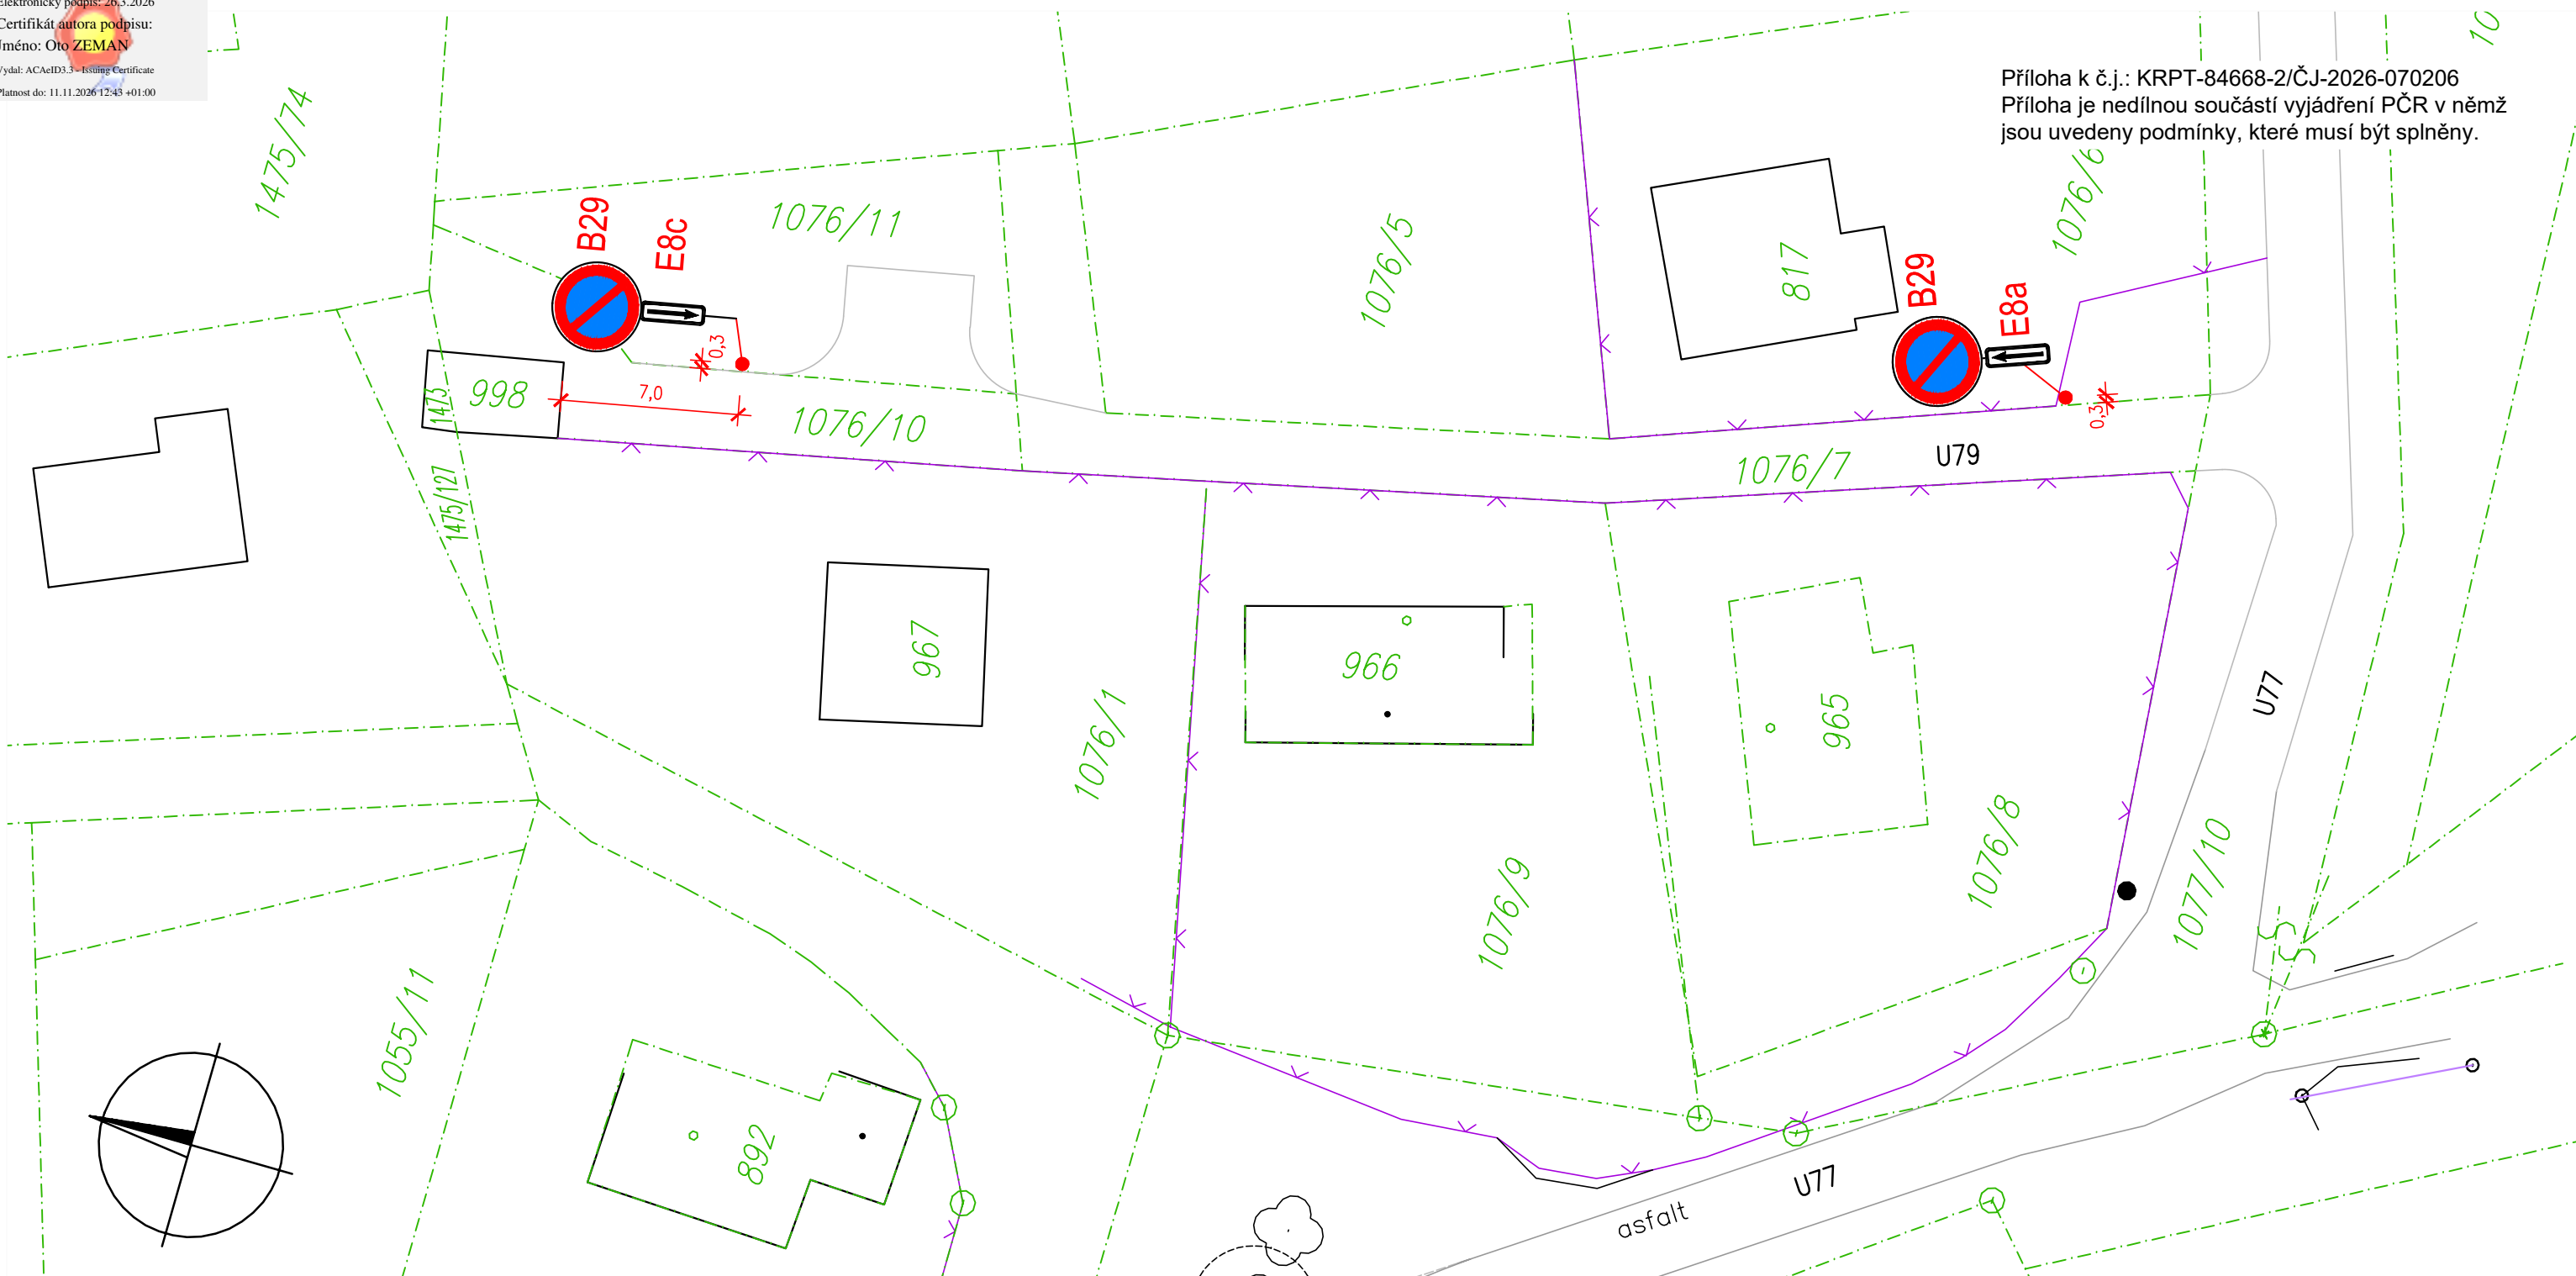

LEGENDA:

- - - - - HRANICE PARCEL
- — — — — HRANY KOMUNIKACE
- x - x - x - x - LINIE STÁVAJÍCÍHO OPLOCENÍ

U77 = OBECNÍ ÚČELOVÁ KOMUNIKACE  
 U79 = NEOBECNÍ ÚČELOVÁ KOMUNIKACE

ZODPOVĚDNÝ PROJEKTANT	VYPRACOVAL	<b>Ing. Stanislav Ostruška</b> PROJEKTOVÁ A INŽENÝRSKÁ ČINNOST VE VÝSTAVBĚ 739 14 OSTRAVICE č.p. 770 TEL.: 777 046 586 IČO: 689 09 420
ING.OSTRUŠKA	ING.OSTRUŠKA	
INVESTOR:	Ing. Karel SOKOL, Krásná č.ev. 583, 739 04 KRÁSNÁ	
OKRES: FRÝDEK-MÍSTEK	OBEC: KRÁSNÁ	KATASTR: KRÁSNÁ pod LYSOU HOROU
STAVBA:	ÚPRAVA DOPRAVNÍHO ZNAČENÍ NA KOMUNIKACI U79 V OBCI KRÁSNÁ	
ČÁST:		
VÝKRES:	DETAILNÍ SITUACE	ČÍSLO VÝKRESU: 26632-ST-03

FORMÁT	2 A4
DATUM	03/2026
STUPEŇ	D0S
ČÍSLO ZAK.	26-632
MĚŘÍTKO	1:500