Příloha k č.j.: KRPT-175040-2/ČJ-2026-070206

Příloha je nedílnou součástí vydaného písemného vyjádření Policie ČR

Elektronický podpis: 29.6.2026
Certifikát autora podpisu:
Jméno: Oto ZEMAN
Vydal: ACAeID3.3 – Issuing Certificate
Platnost do: 11.11.2026 12:43 +01:00

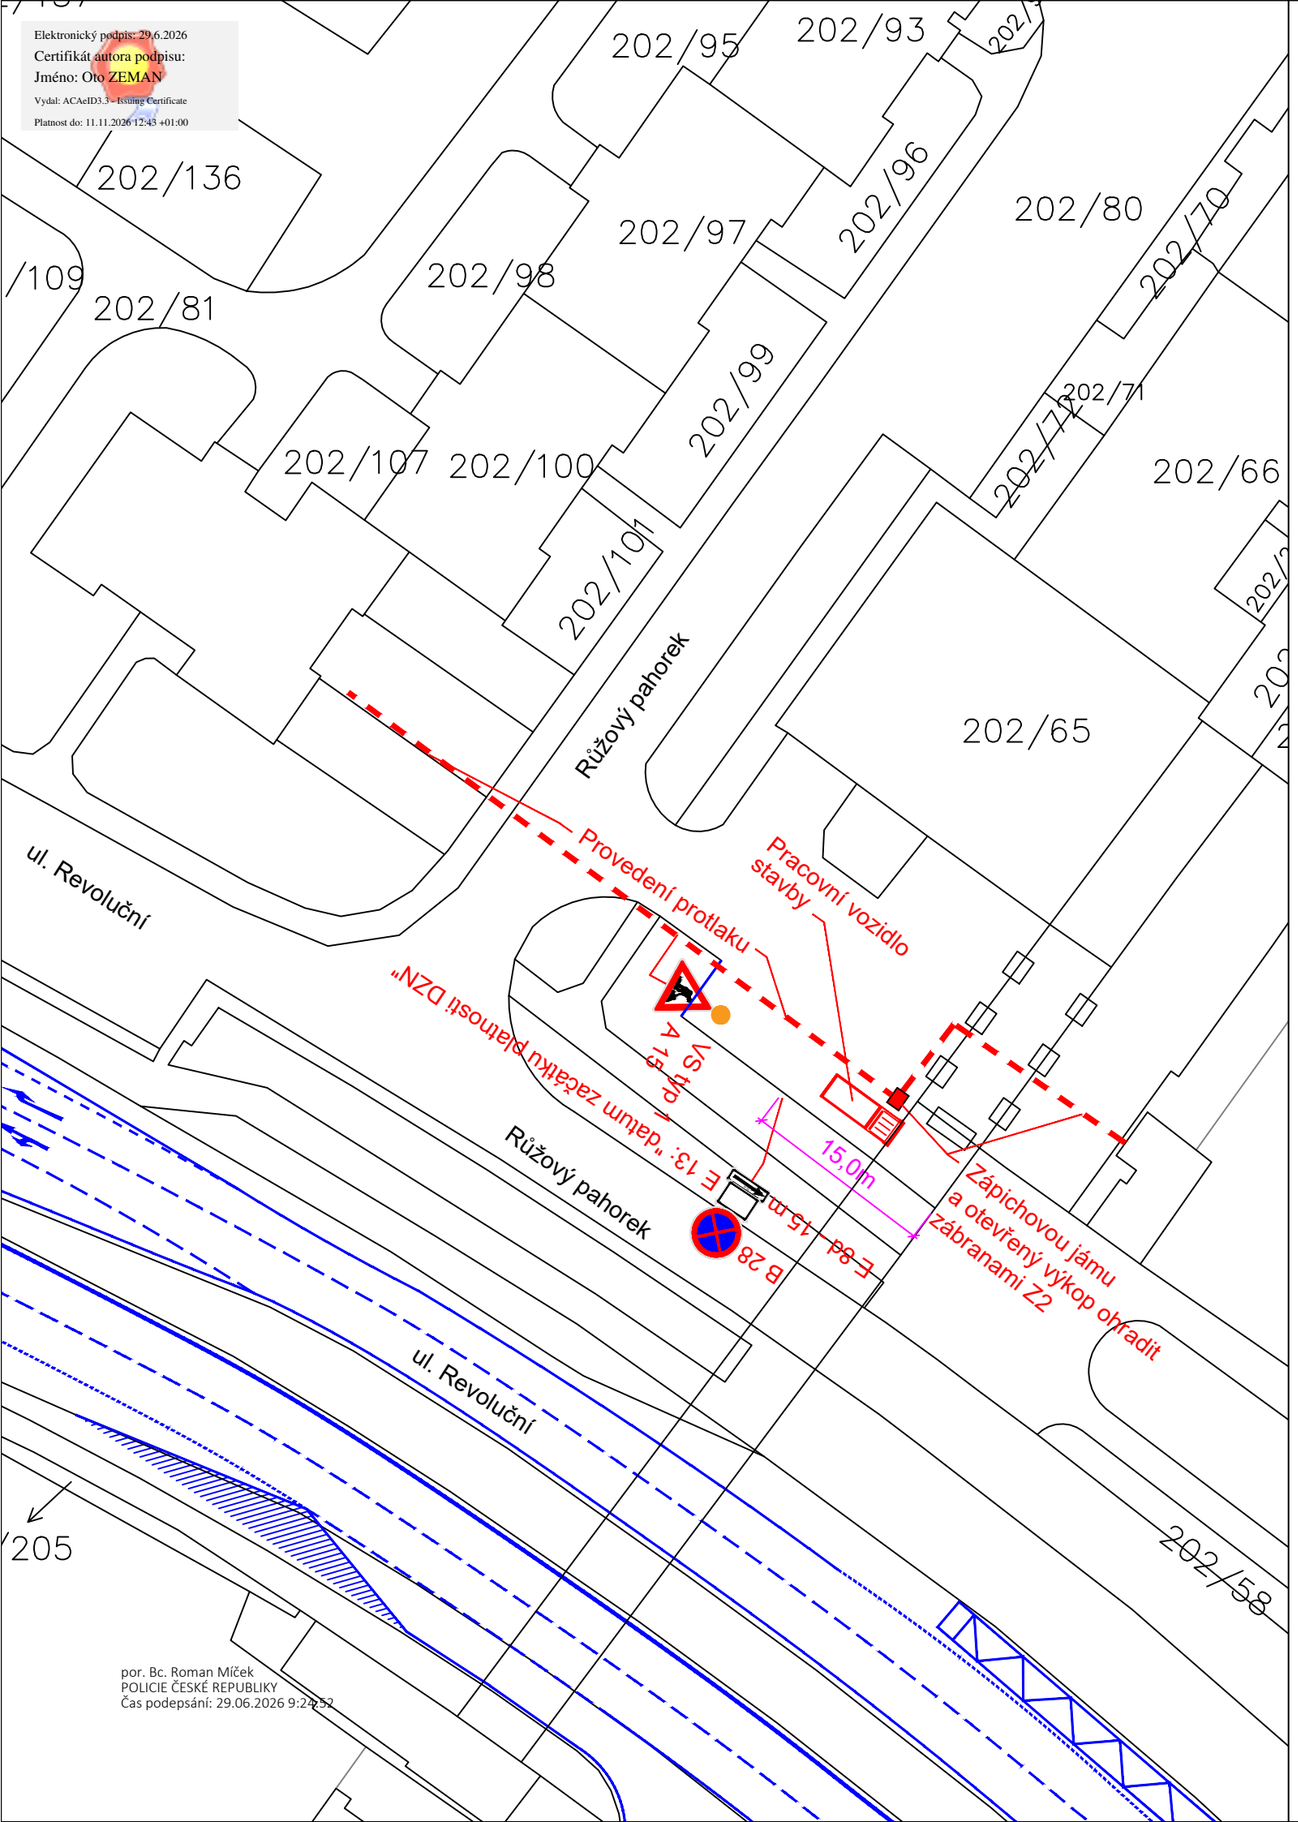

Dopravní značení B28 bude umístěno 7 dní před začátkem platnosti dopravního omezení

B28

E13: datum začátku platnosti doprav. značení

LEGENDA :

A 15 NAVRŽENÉ SVISLÉ PŘECHODNÉ DOPRAVNÍ ZNAČENÍ

Zodp. projektant	JIŘÍ BŘENEK	
Vypracoval	JIŘÍ BŘENEK	
Kreslil	JIŘÍ BŘENEK	
Kontrola	JIŘÍ BŘENEK	

Akce :
25222_ FTTH _ VÍCEÚČELOVÝ DŮM FRMI_OK
PŘECHODNÉ DOPRAVNÍ ZNAČENÍ

Jiří Břenek
projektová činnost
Na Obecní 1528/10, 700 30 Ostrava-Hrabůvka
IČ : 11550937 tel.: 737331962

Objednatel : VEGACOM a.s., Výškovická 2977/25, 700 30 Ostrava-Zábřeh

Příloha : Růžový pahorek - usměrnění provozu na parkovací ploše

Datum	Červen, 2026	*Číslo* 1
Měřítko	1: 500	
Archivní číslo	126/2026	