


NÁVRH PDZ

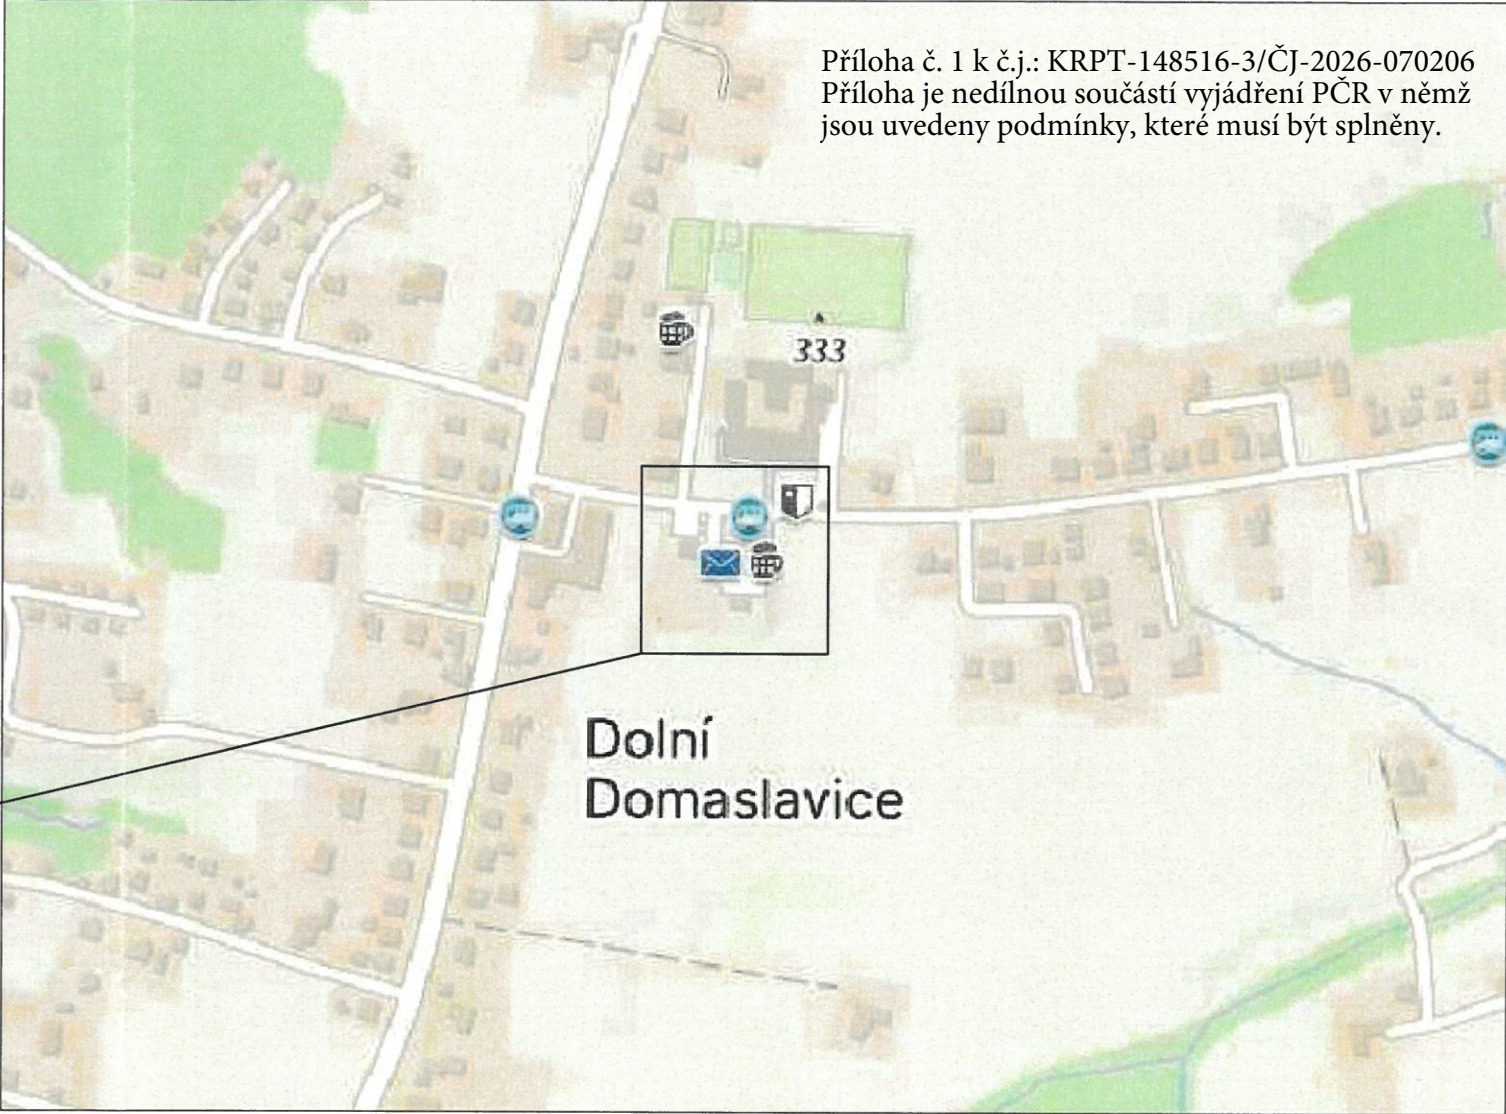

Příloha č. 1 k č.j.: KRPT-148516-3/ČJ-2026-070206
Příloha je nedílnou součástí vyjádření PČR v němž
jsou uvedeny podmínky, které musí být splněny.

POPIS:

PROJEKT ŘEŠÍ STAVBU AMFITEATRU V DOLNÍCH DOMASLAVICÍCH.
ETAPA ŘEŠÍ VÝJEZD VOZIDEL STAVBY.

- LEGENDA :
- OKRAJ KOMUNIKACE
 - NAVRŽENÉ DZ
 - E 13: MIMO VOZIDEL STAVBY
 - Z 2 + VS typu1
 - STÁVAJÍCÍ DZ

MÍSTO STAVBY: DOLNÍ DOMASLAVICE	VYPRACOVAL: K. KEDROŇ	DAVOZ ZNAČKY s.r.o.	
KRESLIL: K. KEDROŇ		BÍTOV 109	
INVESTOR: -	DATUM: 5/2026		
STAVBA: AMFITEÁTR	STUPEŇ: PDZ		
	MĚŘITKO: -		
	FORMÁT A4: 2		
VÝKRES: PŘECHODNÉ ZNAČENÍ	ARCHIVNÍ Č.: -	PŘÍLOHA Č.: 1	