


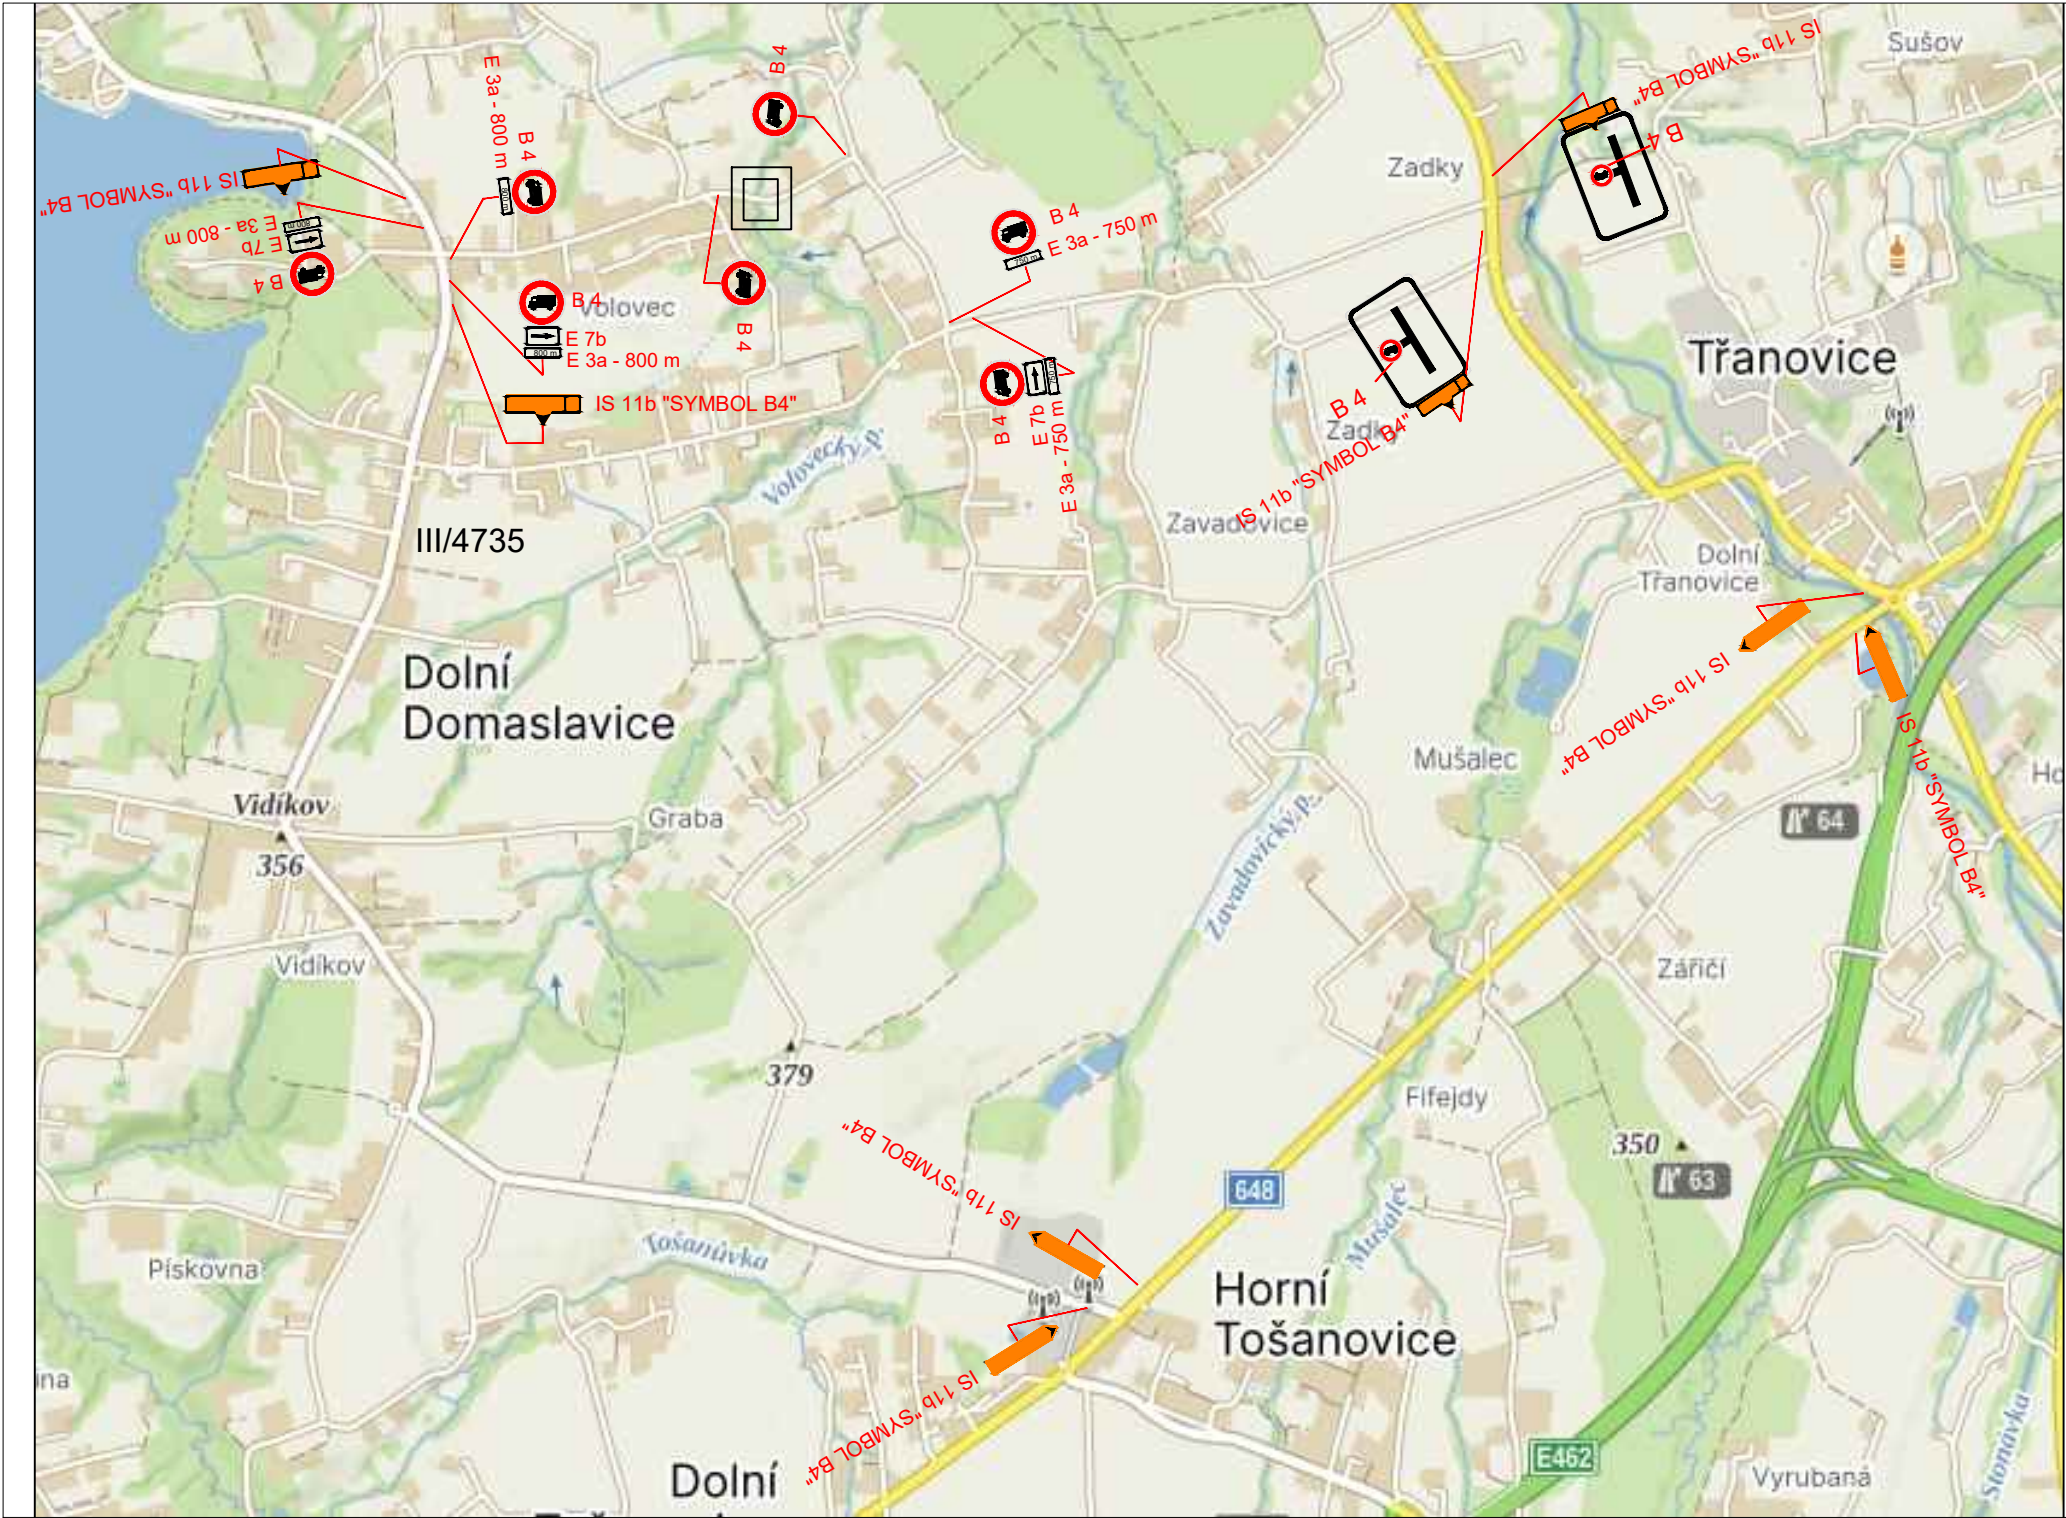

NÁVRH PDZ

Příloha č. 3 k č.j.: KRPT-148516-3/ČJ-2026-070206
Příloha je nedílnou součástí vyjádření PČR v němž
jsou uvedeny podmínky, které musí být splněny.

LEGENDA :

- OKRAJ KOMUNIKACE
- NAVRŽENÉ DZ
- B 1
- E 13: MIMO VOZIDEL STAVBY
- Z 2 + VS typu1
- P 4
- STÁVAJÍCÍ DZ

POPIS:

PROJEKT ŘEŠÍ STAVBU AMFITEATRU V DOLNÍCH DOMASLAVICÍCH.
ETAPA ŘEŠÍ VEDENÍ OT PRO DOPRAVU NAD 3,5 T Z DŮVODU HAVARIJNÍHO MOSTKU.

MÍSTO STAVBY: DOLNÍ DOMASLAVICE	VYPRACOVAL: K. KEDROŇ	DAVOZ ZNAČKY s.r.o.	
KRESLIL: K. KEDROŇ		BÍTOV 109	
INVESTOR: -	AMFITEÁTR	DATUM: 5/2026	
STAVBA:		STUPEŇ: PDZ	
		MĚŘÍTKO: -	
		FORMÁT A4: 2	
VÝKRES:	PŘECHODNÉ ZNAČENÍ	ARCHIVNÍ Č.:	PŘÍLOHA Č.:
		-	3