
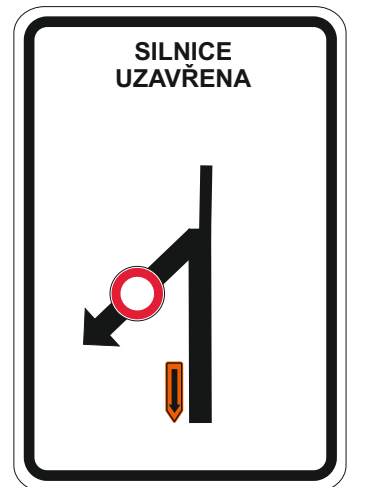
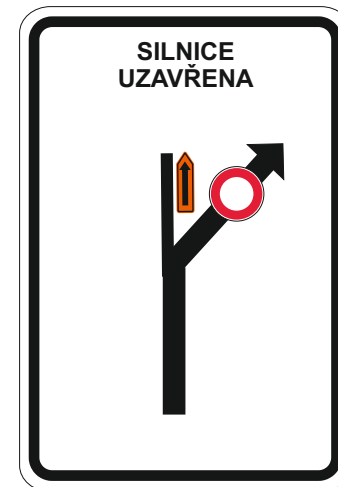
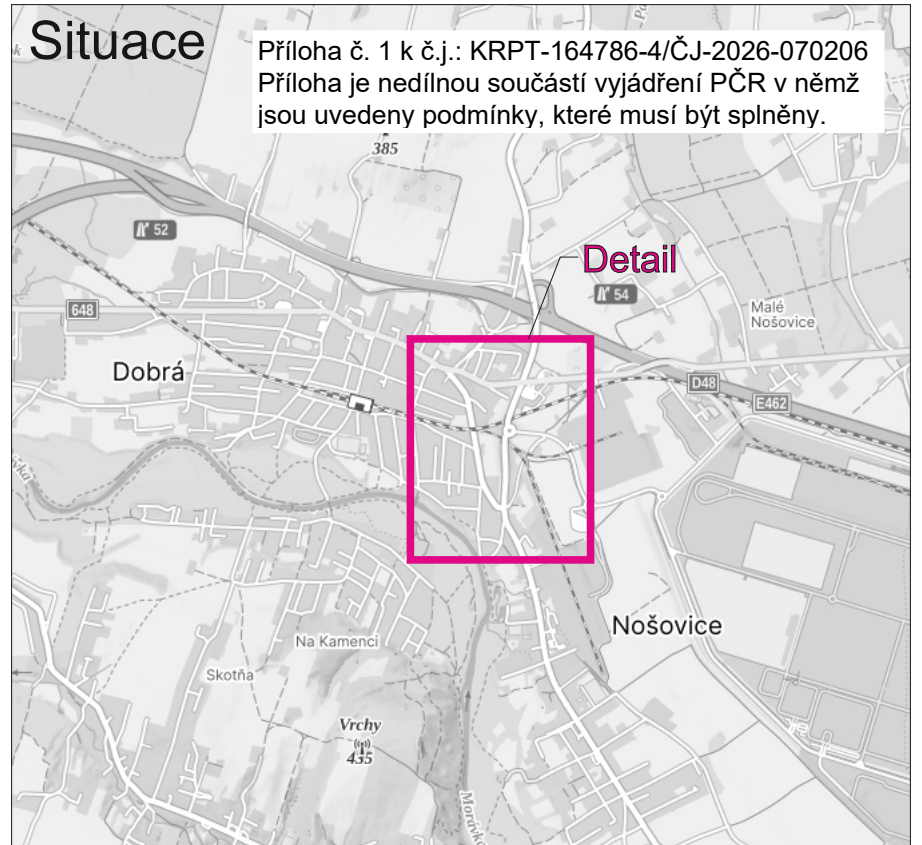
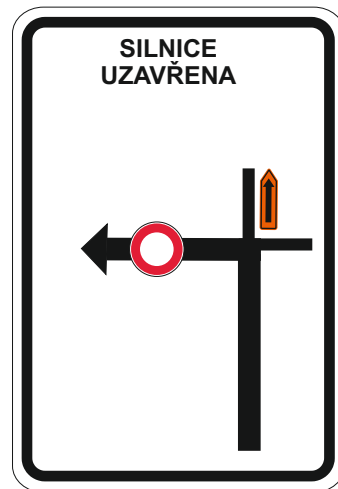
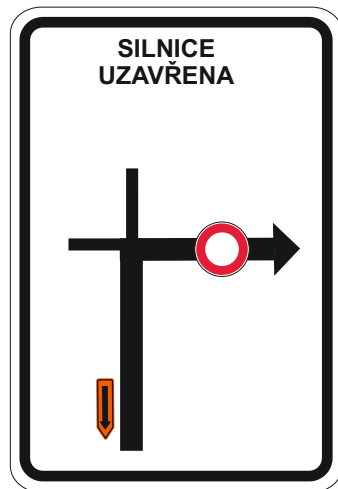
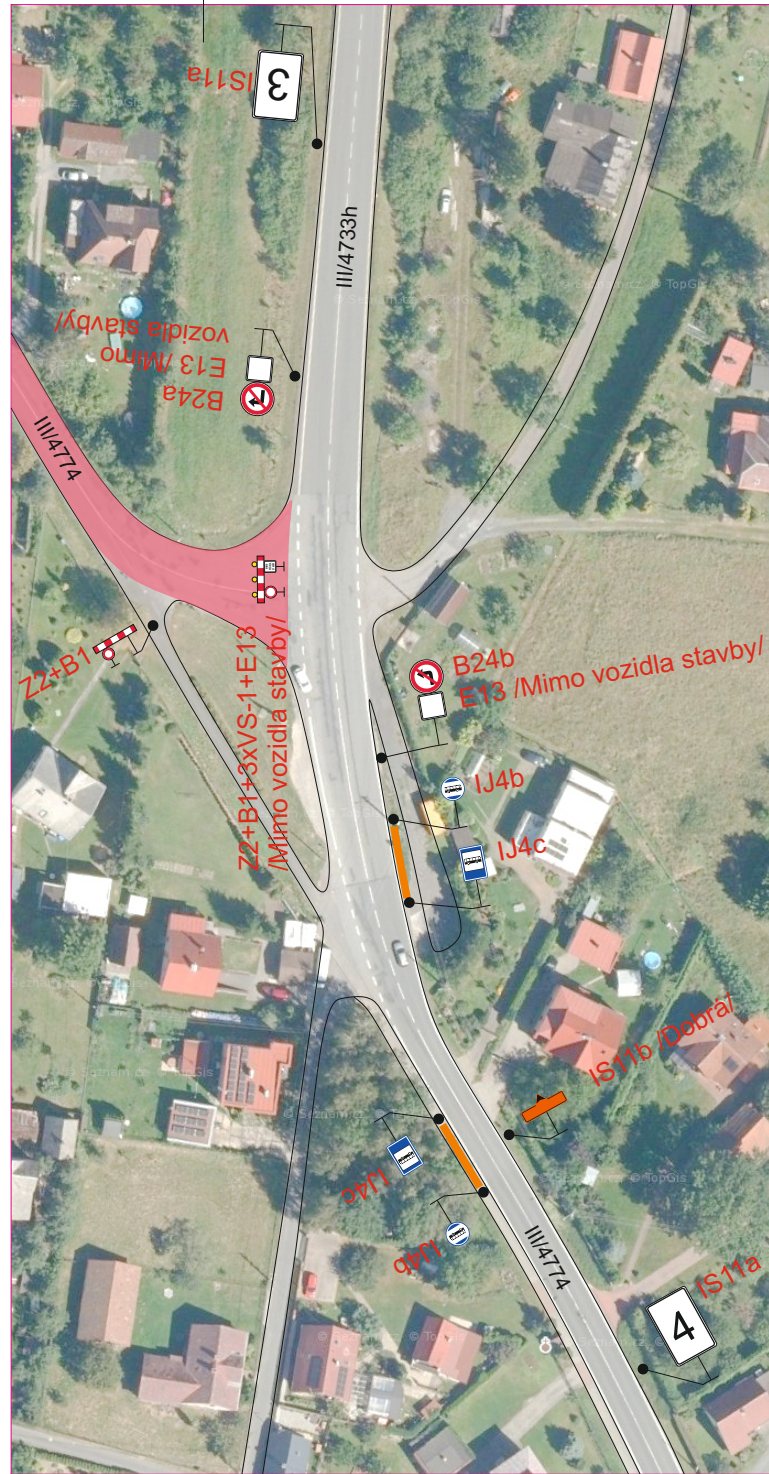


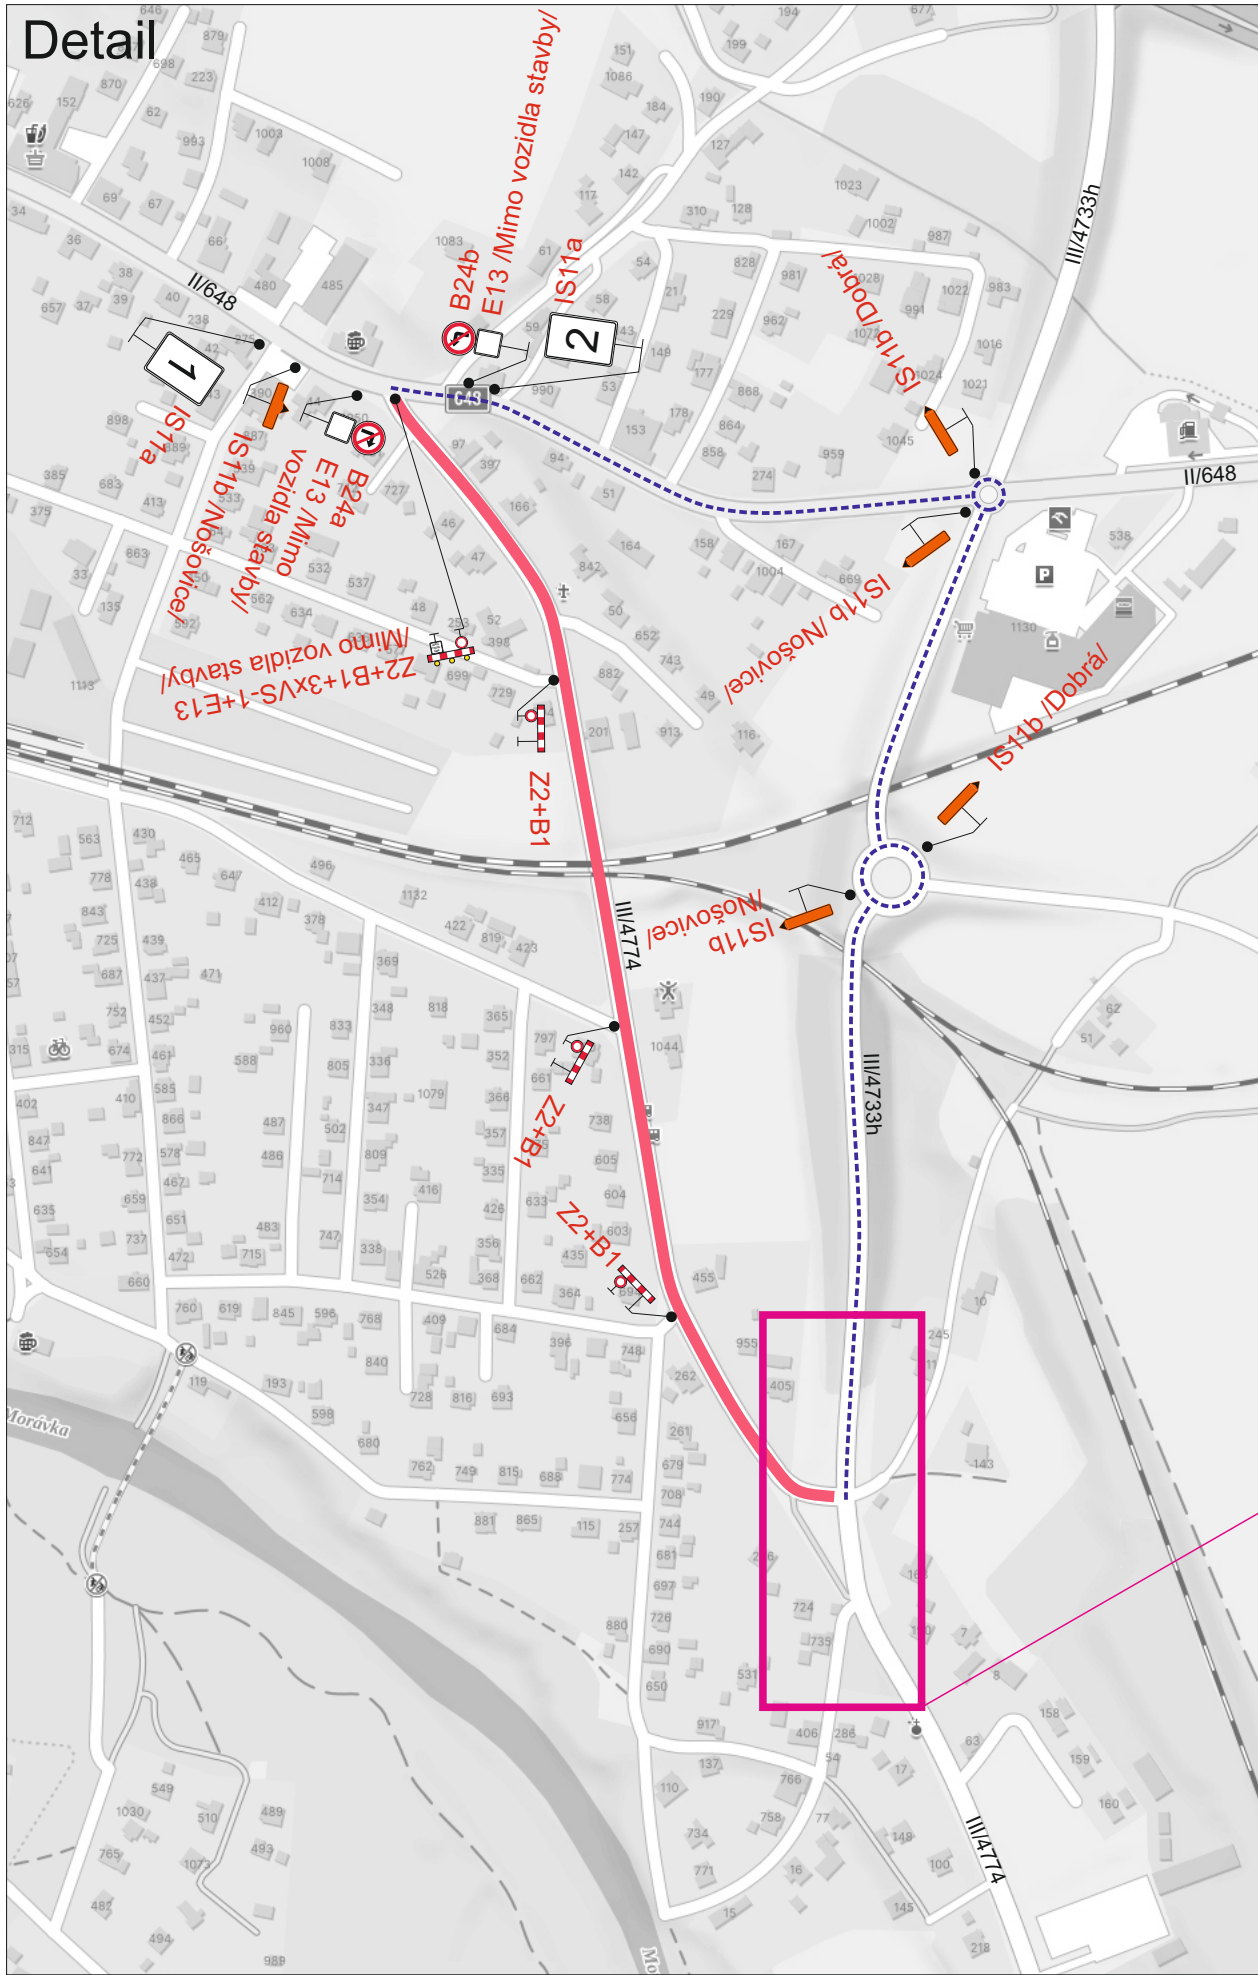

Legenda:

- B1 Přechodné dopravní značení
- Uzavřený úsek
- Provizorní zastávka BUS
- Objízdná trasa

Trvalé dopravní značení, které bude v rozporu s přechodným dopravním značením, bude dočasně zneplatněno.

Vypracoval:		Datum:		SEKNE SEKNE, spol. s r.o. Hamerská 12, 772 00 Olomouc DIČ: CZ62363701 tel./fax: 585 311 867		
Bc. Martin Bodlák		18.6.2026				
Název akce: Okružní křižovatka silnic II/648 a III/4733h, Dobrá						
Název objektu: Přechodné dopravní značení				Formát:	Č. výkresu:	Č. soupavy:
Příloha: Úplná uzavírka silnice III/4774				2xA4	1	

