


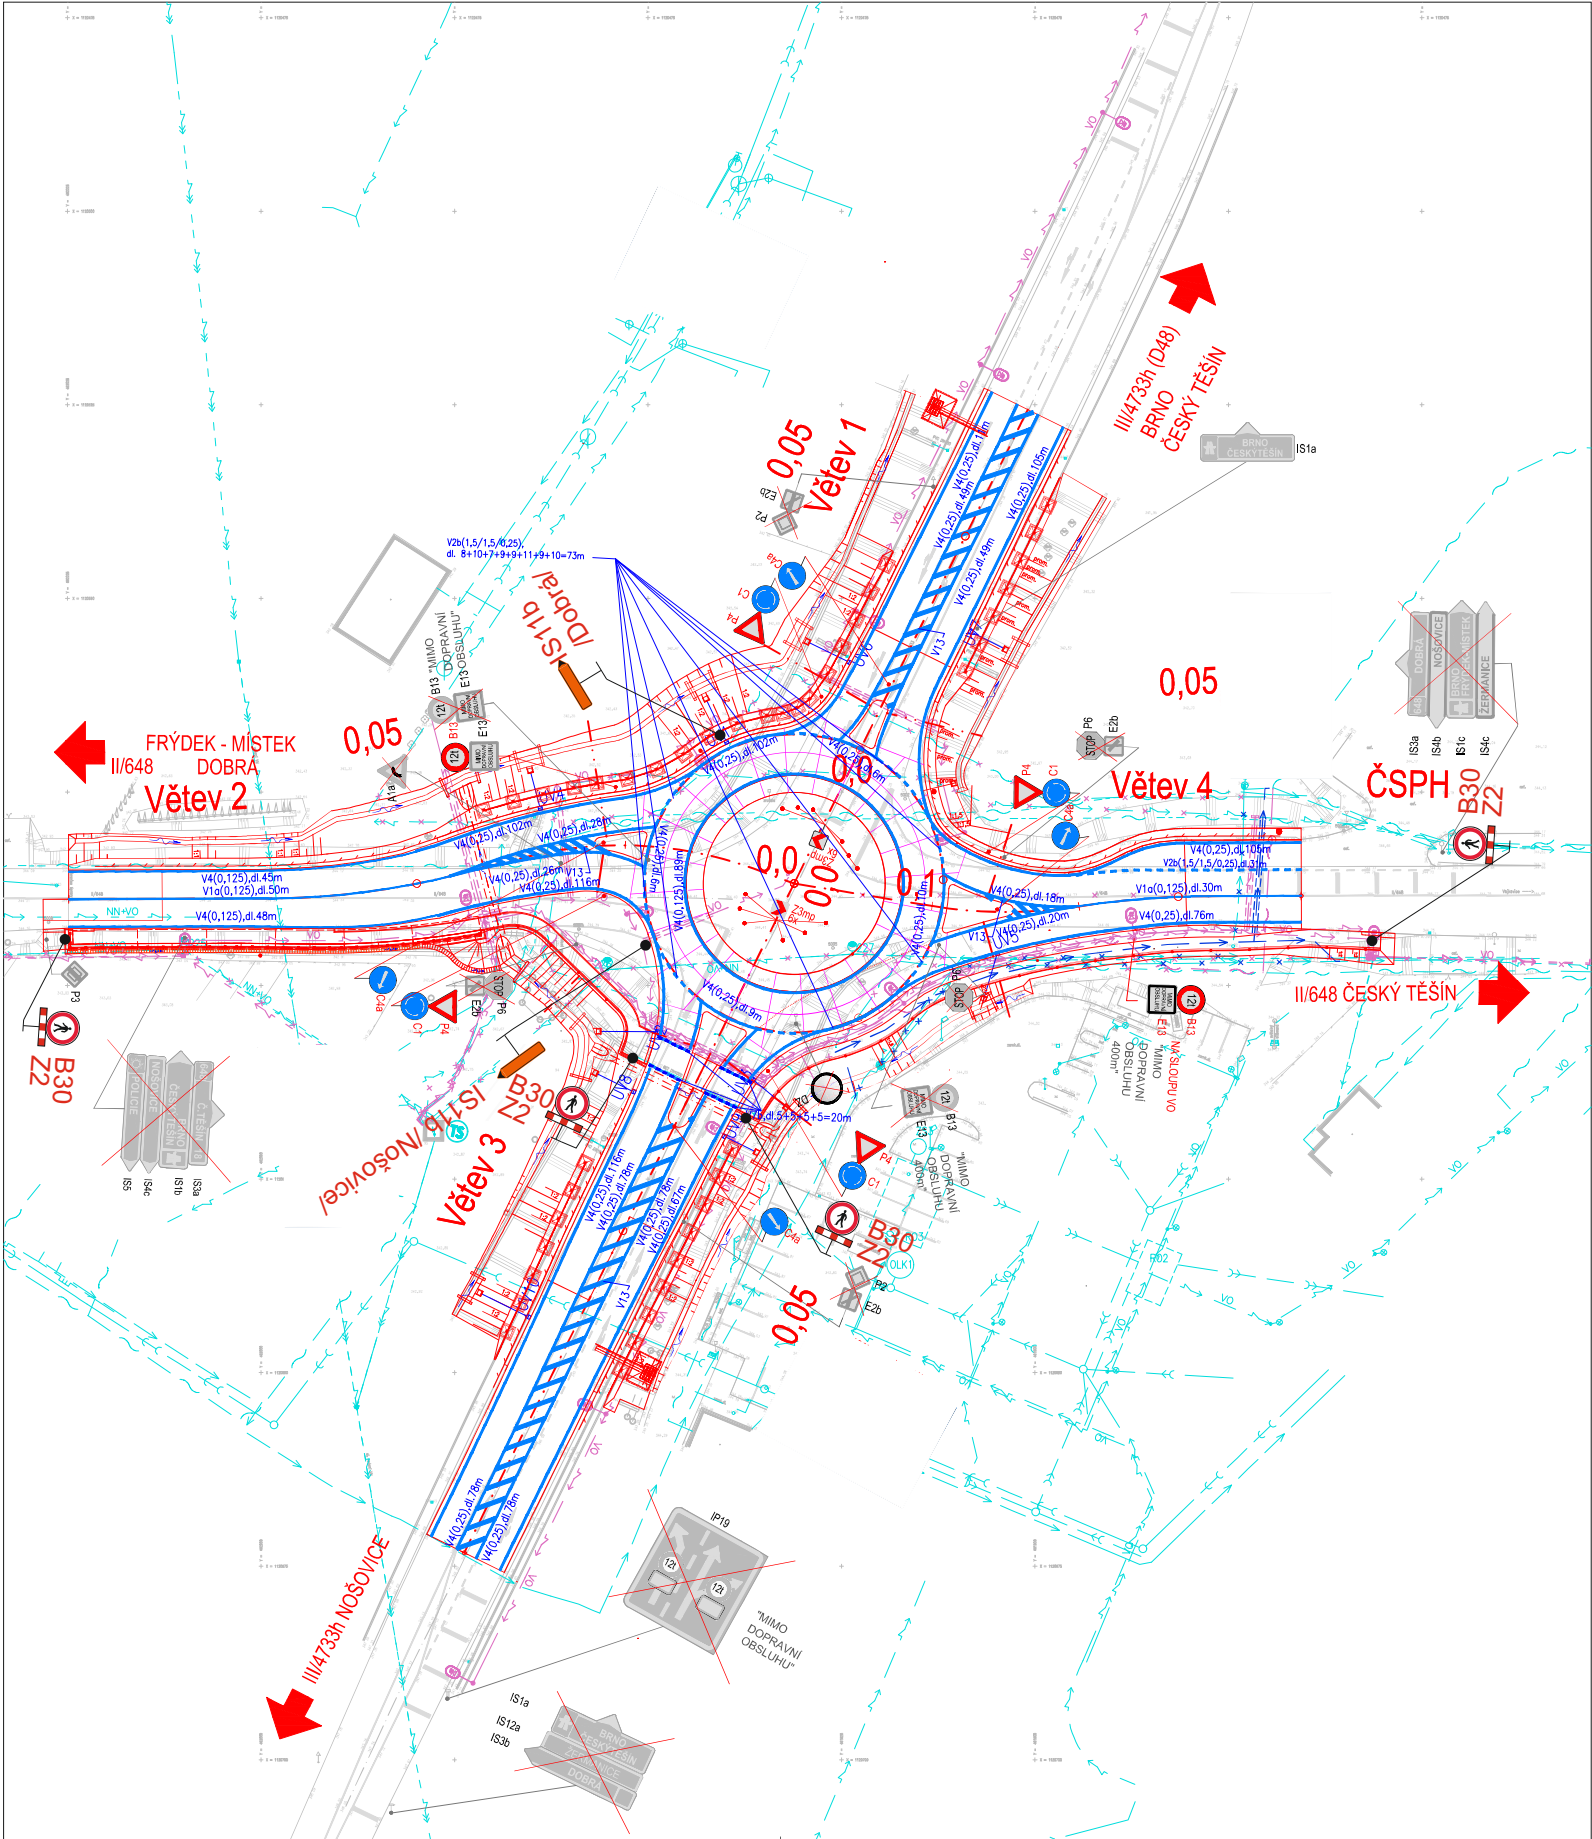


Legenda:

P4

C1

Přechodné dopravní značení

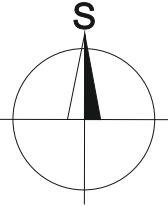

Vypracoval:		Datum:		SEKNE SEKNE, spol. s r.o. Hamerská 12, 772 00 Olomouc DIČ: CZ62363701 tel./fax: 585 311 867		
Bc. Martin Bodlák		9.7.2026				
Název akce: Okružní křižovatka silnic II/648 a III/4733h, Dobrá						
Název objektu: Přechodné dopravní značení				Formát:	Č. výkresu:	Č. soupavy:
Příloha: Úplná uzavírka silnice III/4774 - detail okružní křižovatky				2xA4	1.1	