


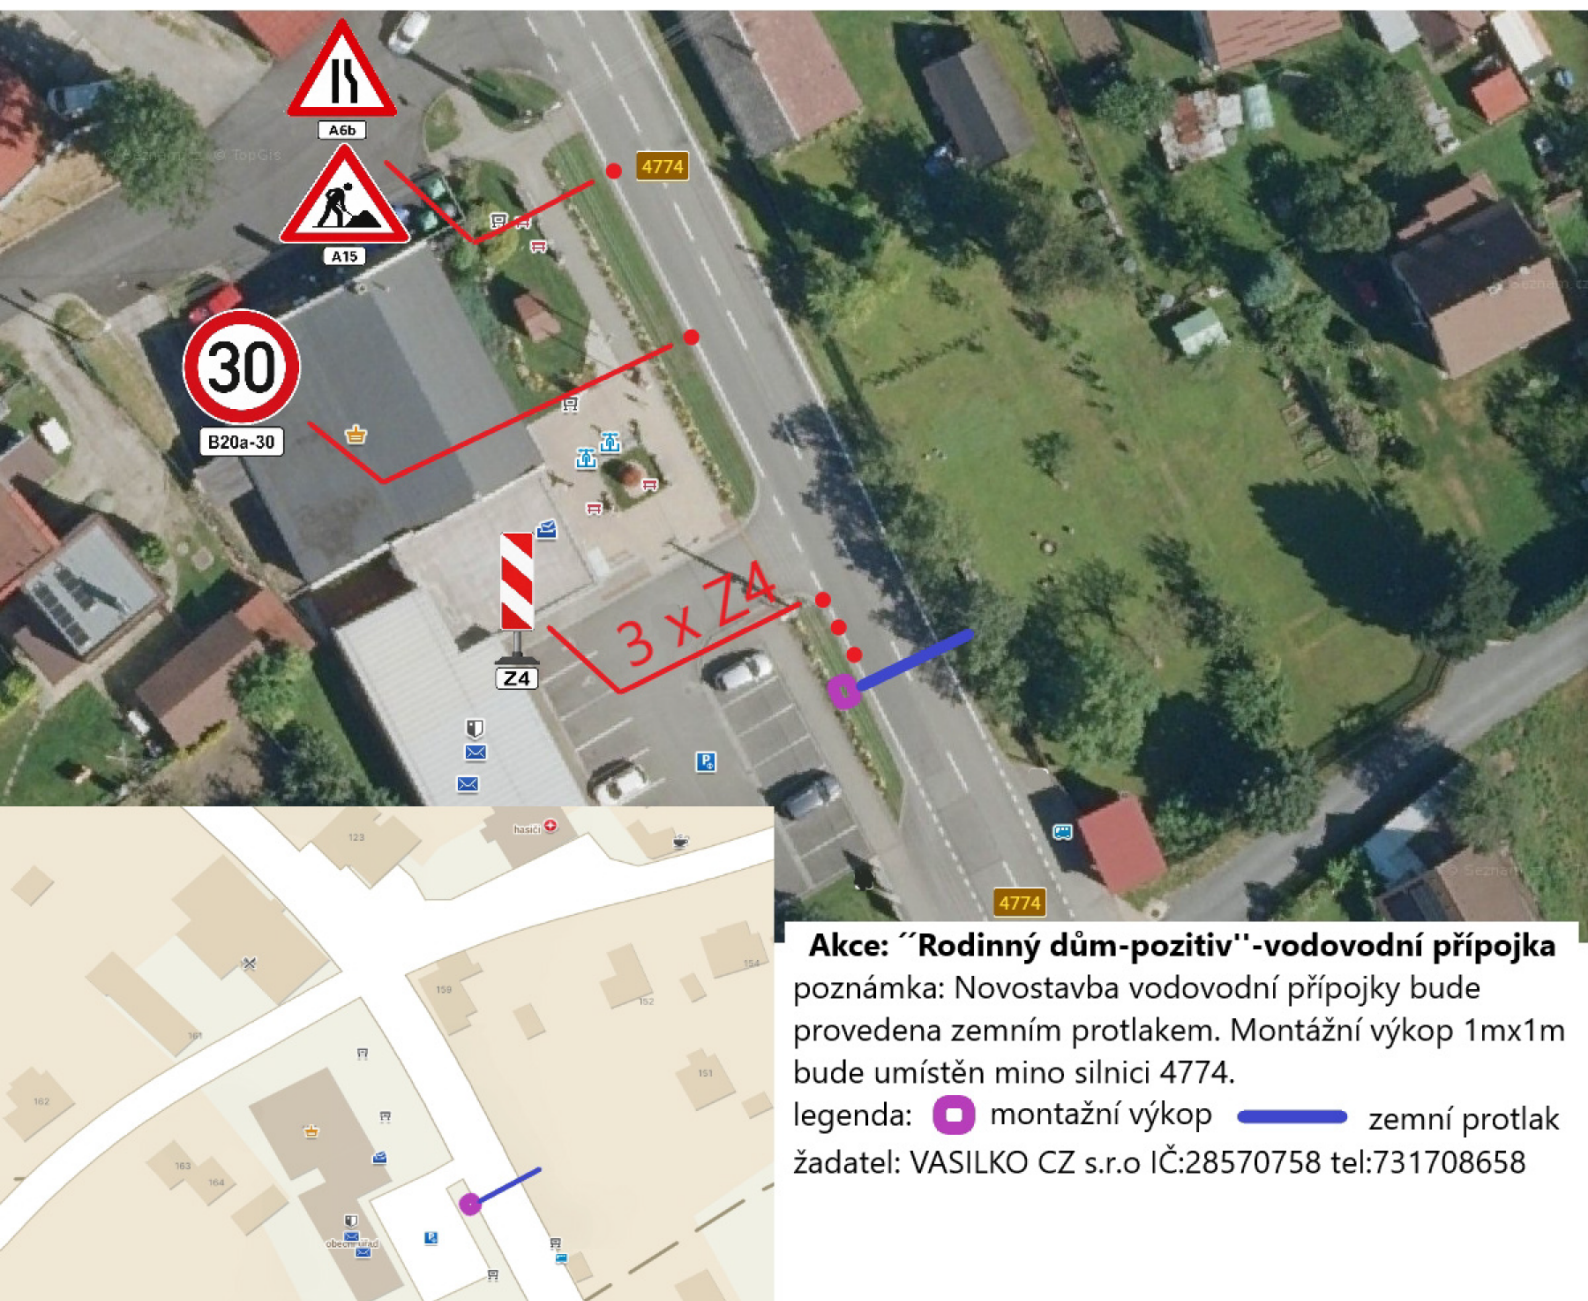

Akce: "Rodinný dům-pozitiv"-vodovodní přípojka

poznámka: Novostavba vodovodní přípojky bude provedena zemním protlakem. Montážní výkop 1mx1m bude umístěn mino silnici 4774.

legenda:  montážní výkop  zemní protlak

žadatel: VASILKO CZ s.r.o IČ:28570758 tel:731708658