
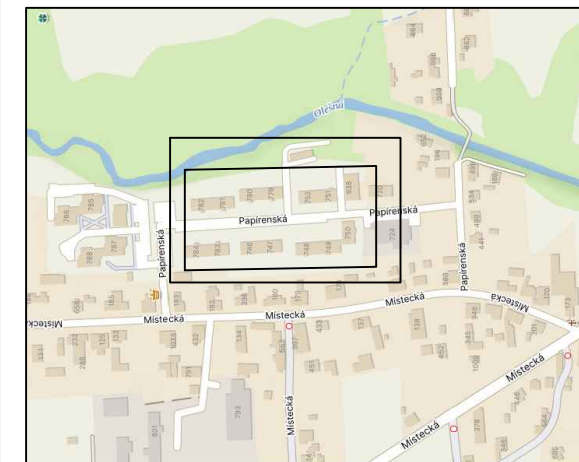


NÁVRH PDZ

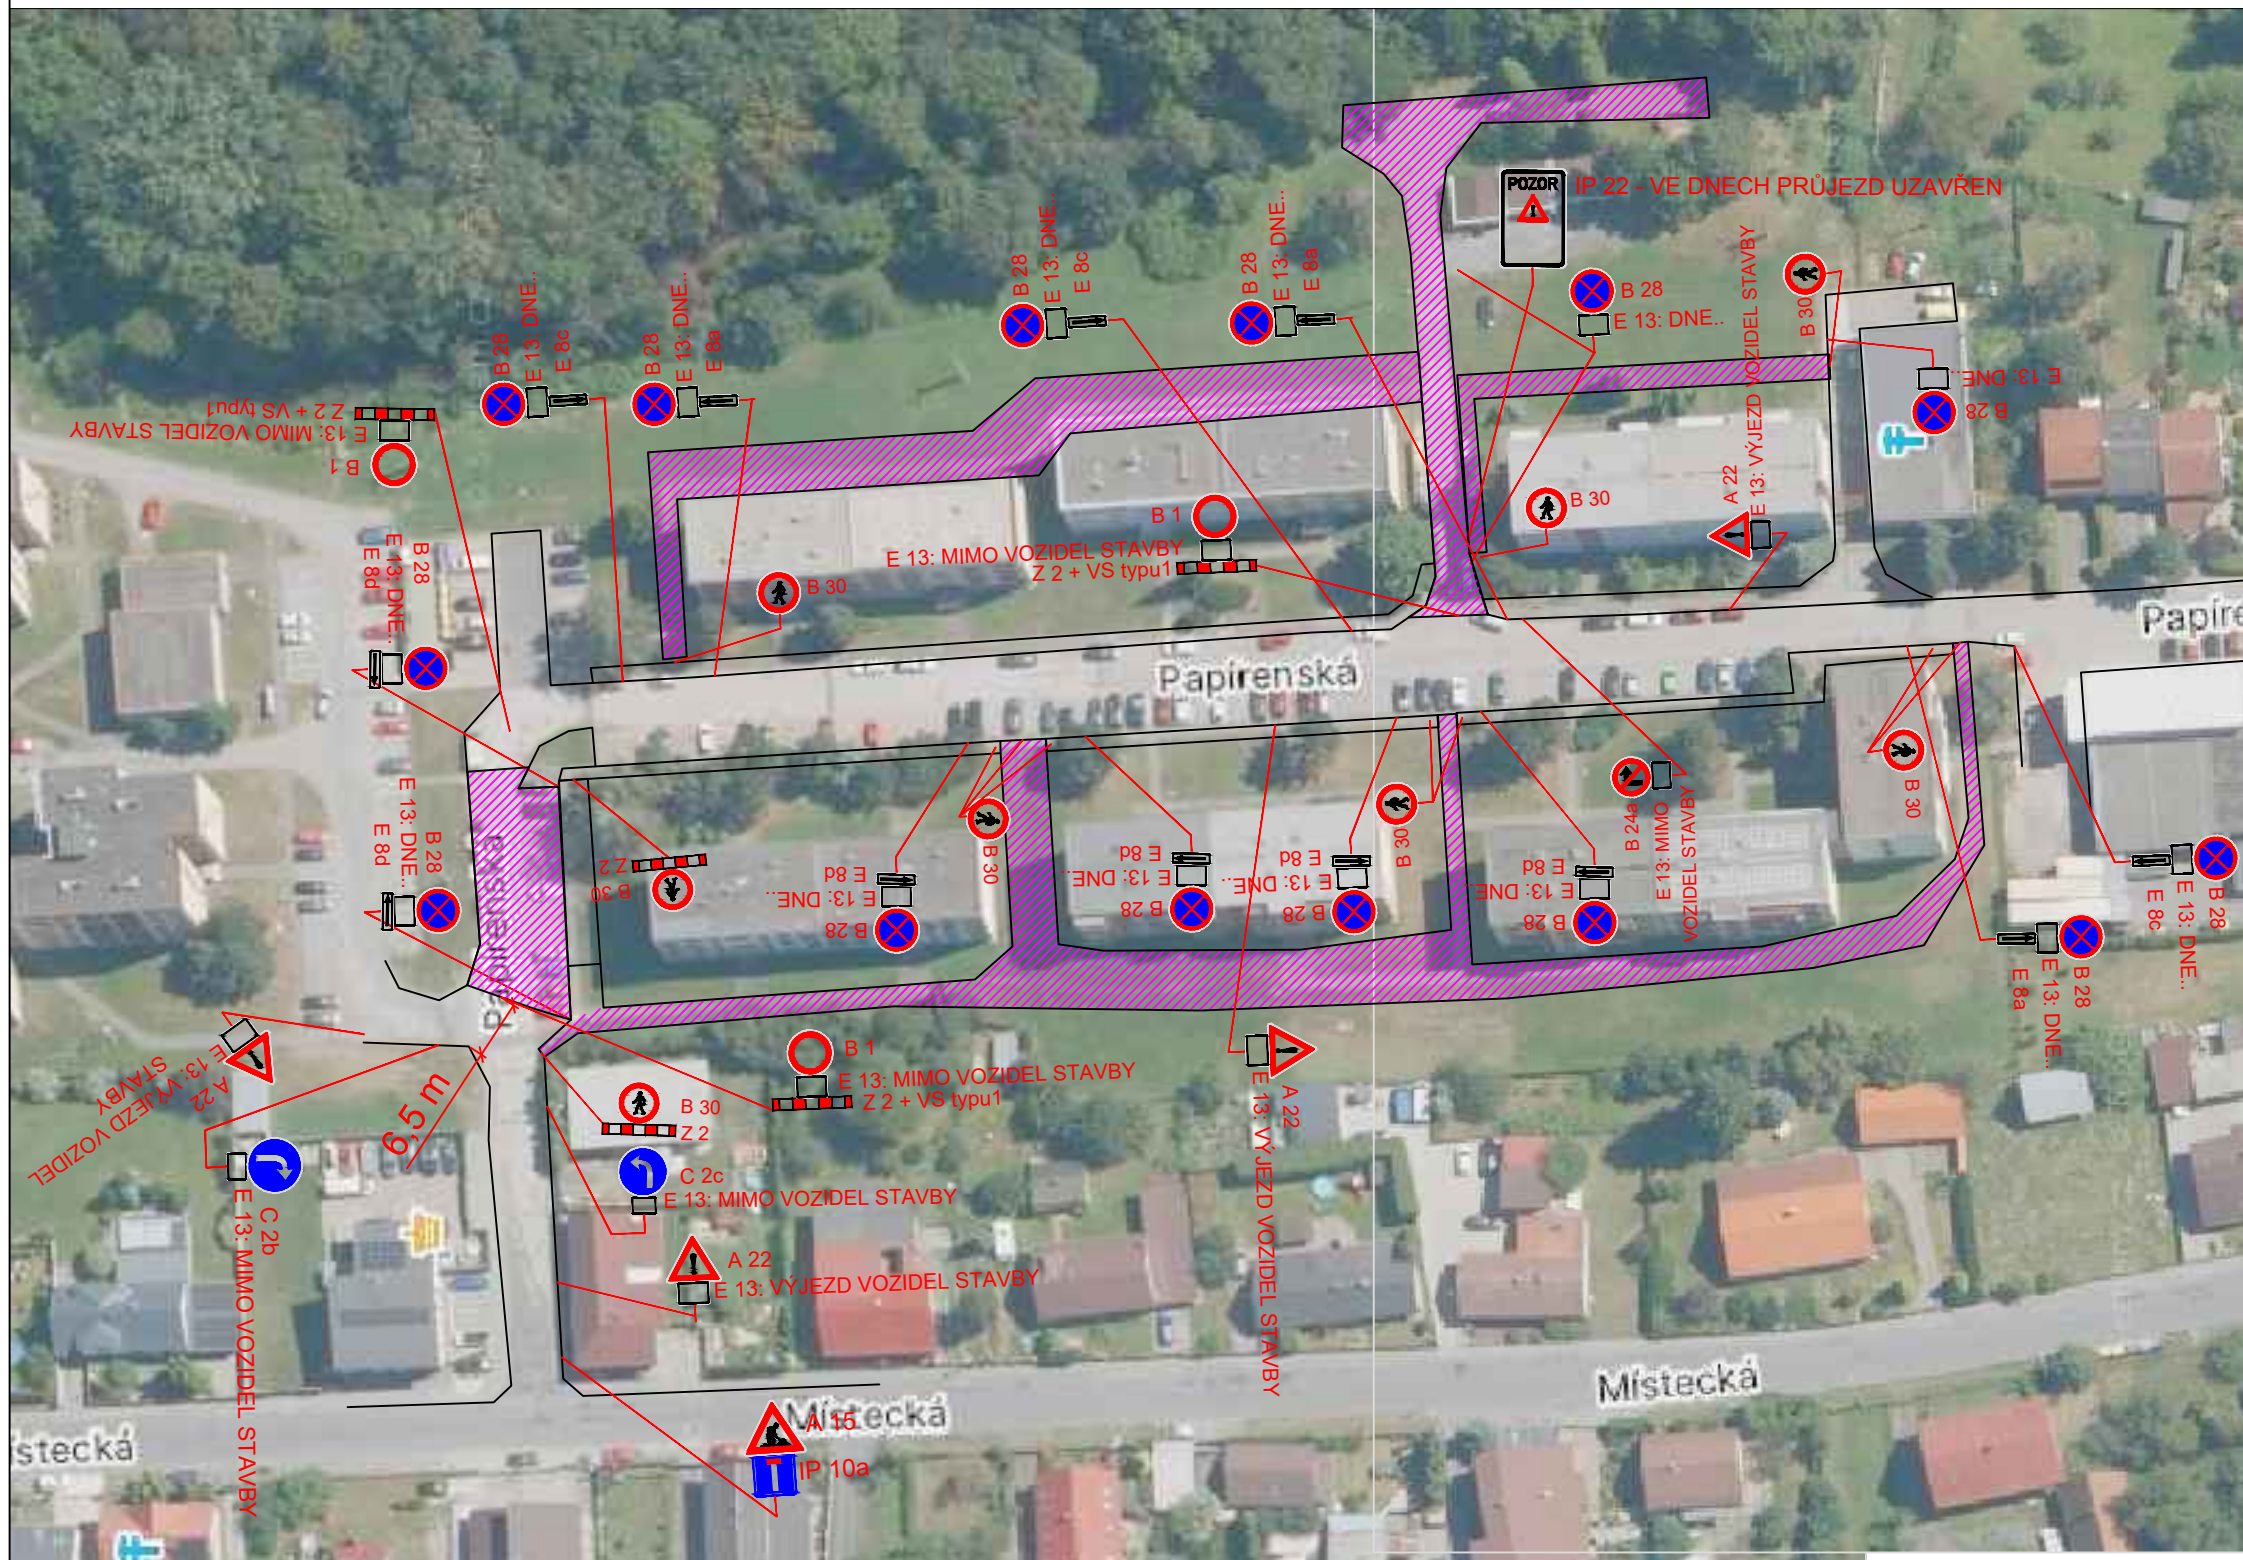

Příloha č. 1 k č.j.: KRPT-172493-2/ČJ-2026-070206
 Příloha je nedílnou součástí vyjádření PČR v němž jsou uvedeny podmínky, které musí být splněny.

LEGENDA :

- MÍSTO STAVBY
- NAVRŽENÉ DZ
- E 13: MIMO VOZIDEL STAVBY Z 2 + VS typu1
- STÁVAJÍCÍ DZ

POPIS:
 SITUACE ŘEŠÍ NÁVRH DIO V RÁMCI REKONSTRUKCE SÍDLIŠTĚ PODÉL UL. PAPIRENSKÁ V PASKOVĚ. ETAPA ŘEŠÍ OPRAVU CHODNÍKŮ A PŘÍJEZDOVÉ KOMUNIKACE KE GARÁŽÍM.

Kreslil	NEVŘALA		FORTAS APZ Záhumní 2034/103, Ostrava	
Vypracoval	NEVŘALA			
Akce :	REVITALIZACE SÍDLIŠTĚ NA ULICI PAPIRENSKÁ V PASKOVĚ			Objednatel : -
Příloha :	NÁVRH PDZ	Datum	ČERVEN, 2026	číslo
		Měřítko	-	1
		Archivní číslo	-	