
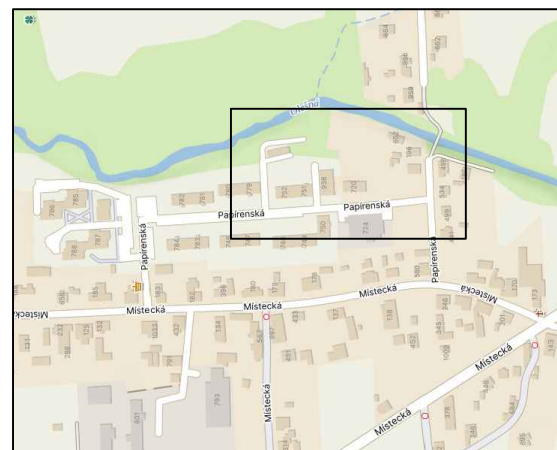


# NÁVRH PDZ

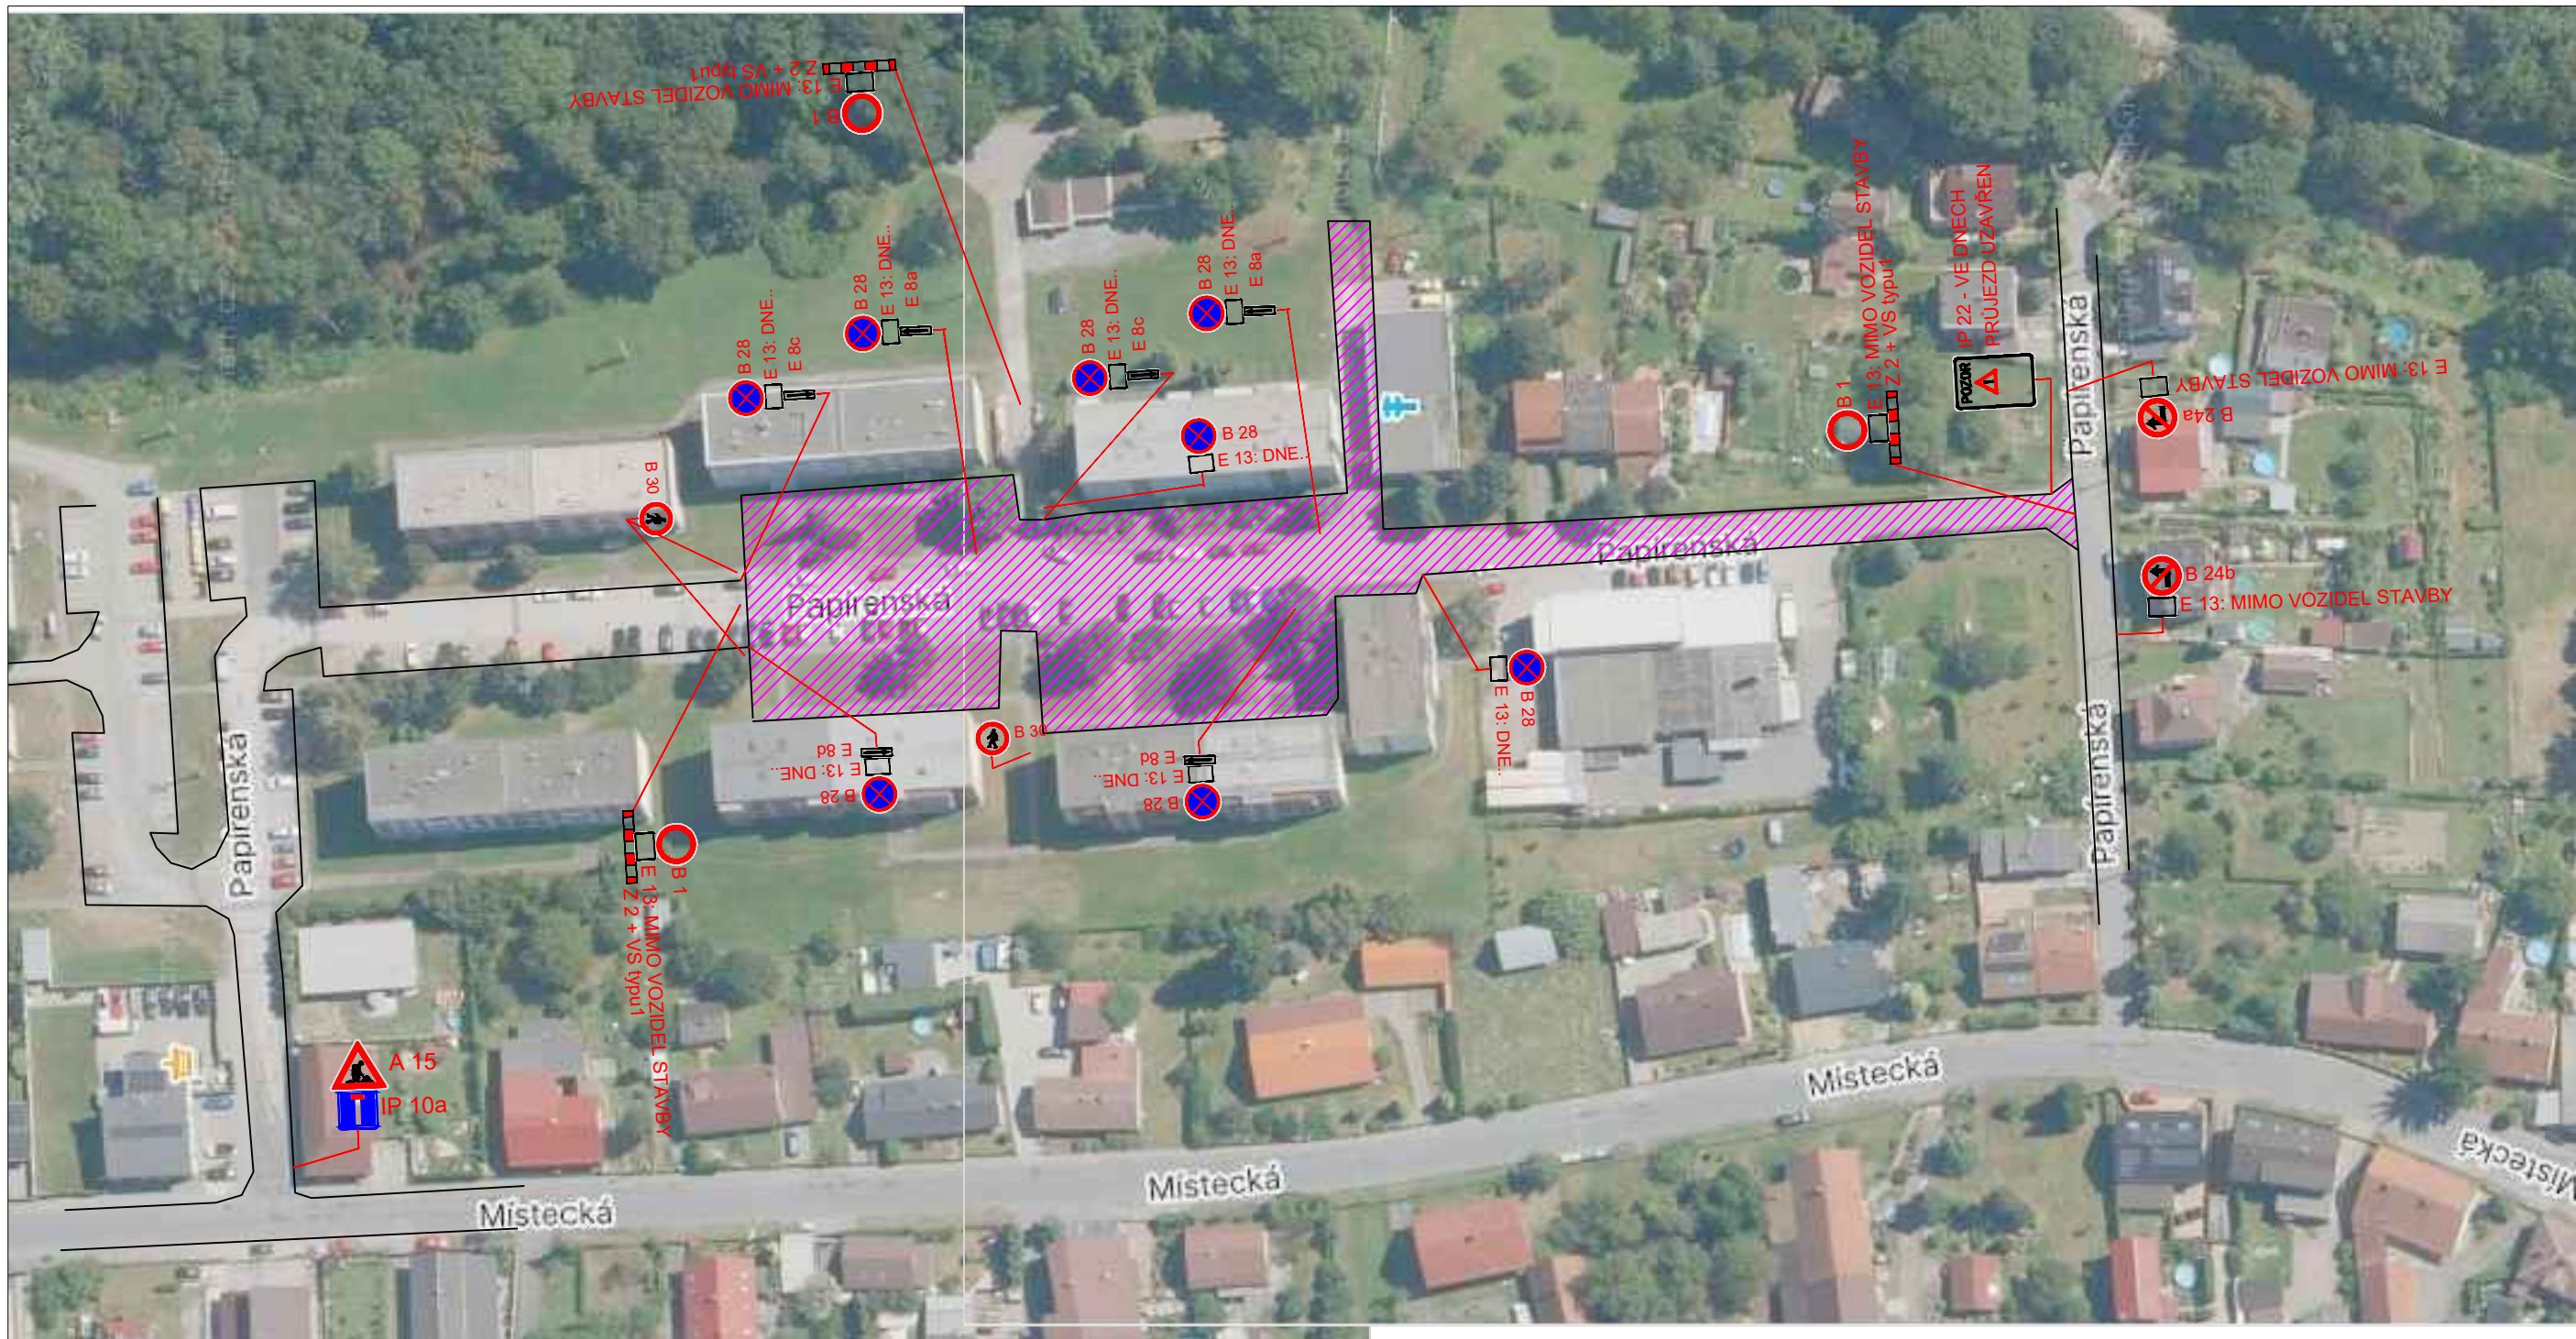

**POPIS:**  
 ETAPA ŘEŠÍ UZAVÍRKU DRUHÉ ČÁSTI KOMUNIKACE S PŘÍSTUPY DO BYTOVÝCH DOMŮ.  
 MÍSTNÍ BUDOU MÍT PŘÍSTUP ZE ZADNÍ ČÁSTI DOMU.

Příloha č. 3 k č.j.: KRPT-172493-2/ČJ-2026-070206  
 Příloha je nedílnou součástí vyjádření PČR v němž jsou uvedeny podmínky, které musí být splněny.

- LEGENDA :
- MÍSTO STAVBY
  - NAVRŽENÉ DZ
  - E 13: MIMO VOZIDEL STAVBY
  - Z 2 + VS typu 1
  - STÁVAJÍCÍ DZ

Kreslil	NEVŘALA		FORTAS APZ Záhumní 2034/103, Ostrava
Vypracoval	NEVŘALA		
Akce :	REVITALIZACE SÍDLIŠTĚ NA ULICI PAPIŘENSKÁ V PASKOVĚ		
Příloha :	NÁVRH PDZ	Objednatel : -	
		Datum	ČERVEN, 2026
		Měřítko	-
		Archivní číslo	-
		Číslo	<b>3</b>