


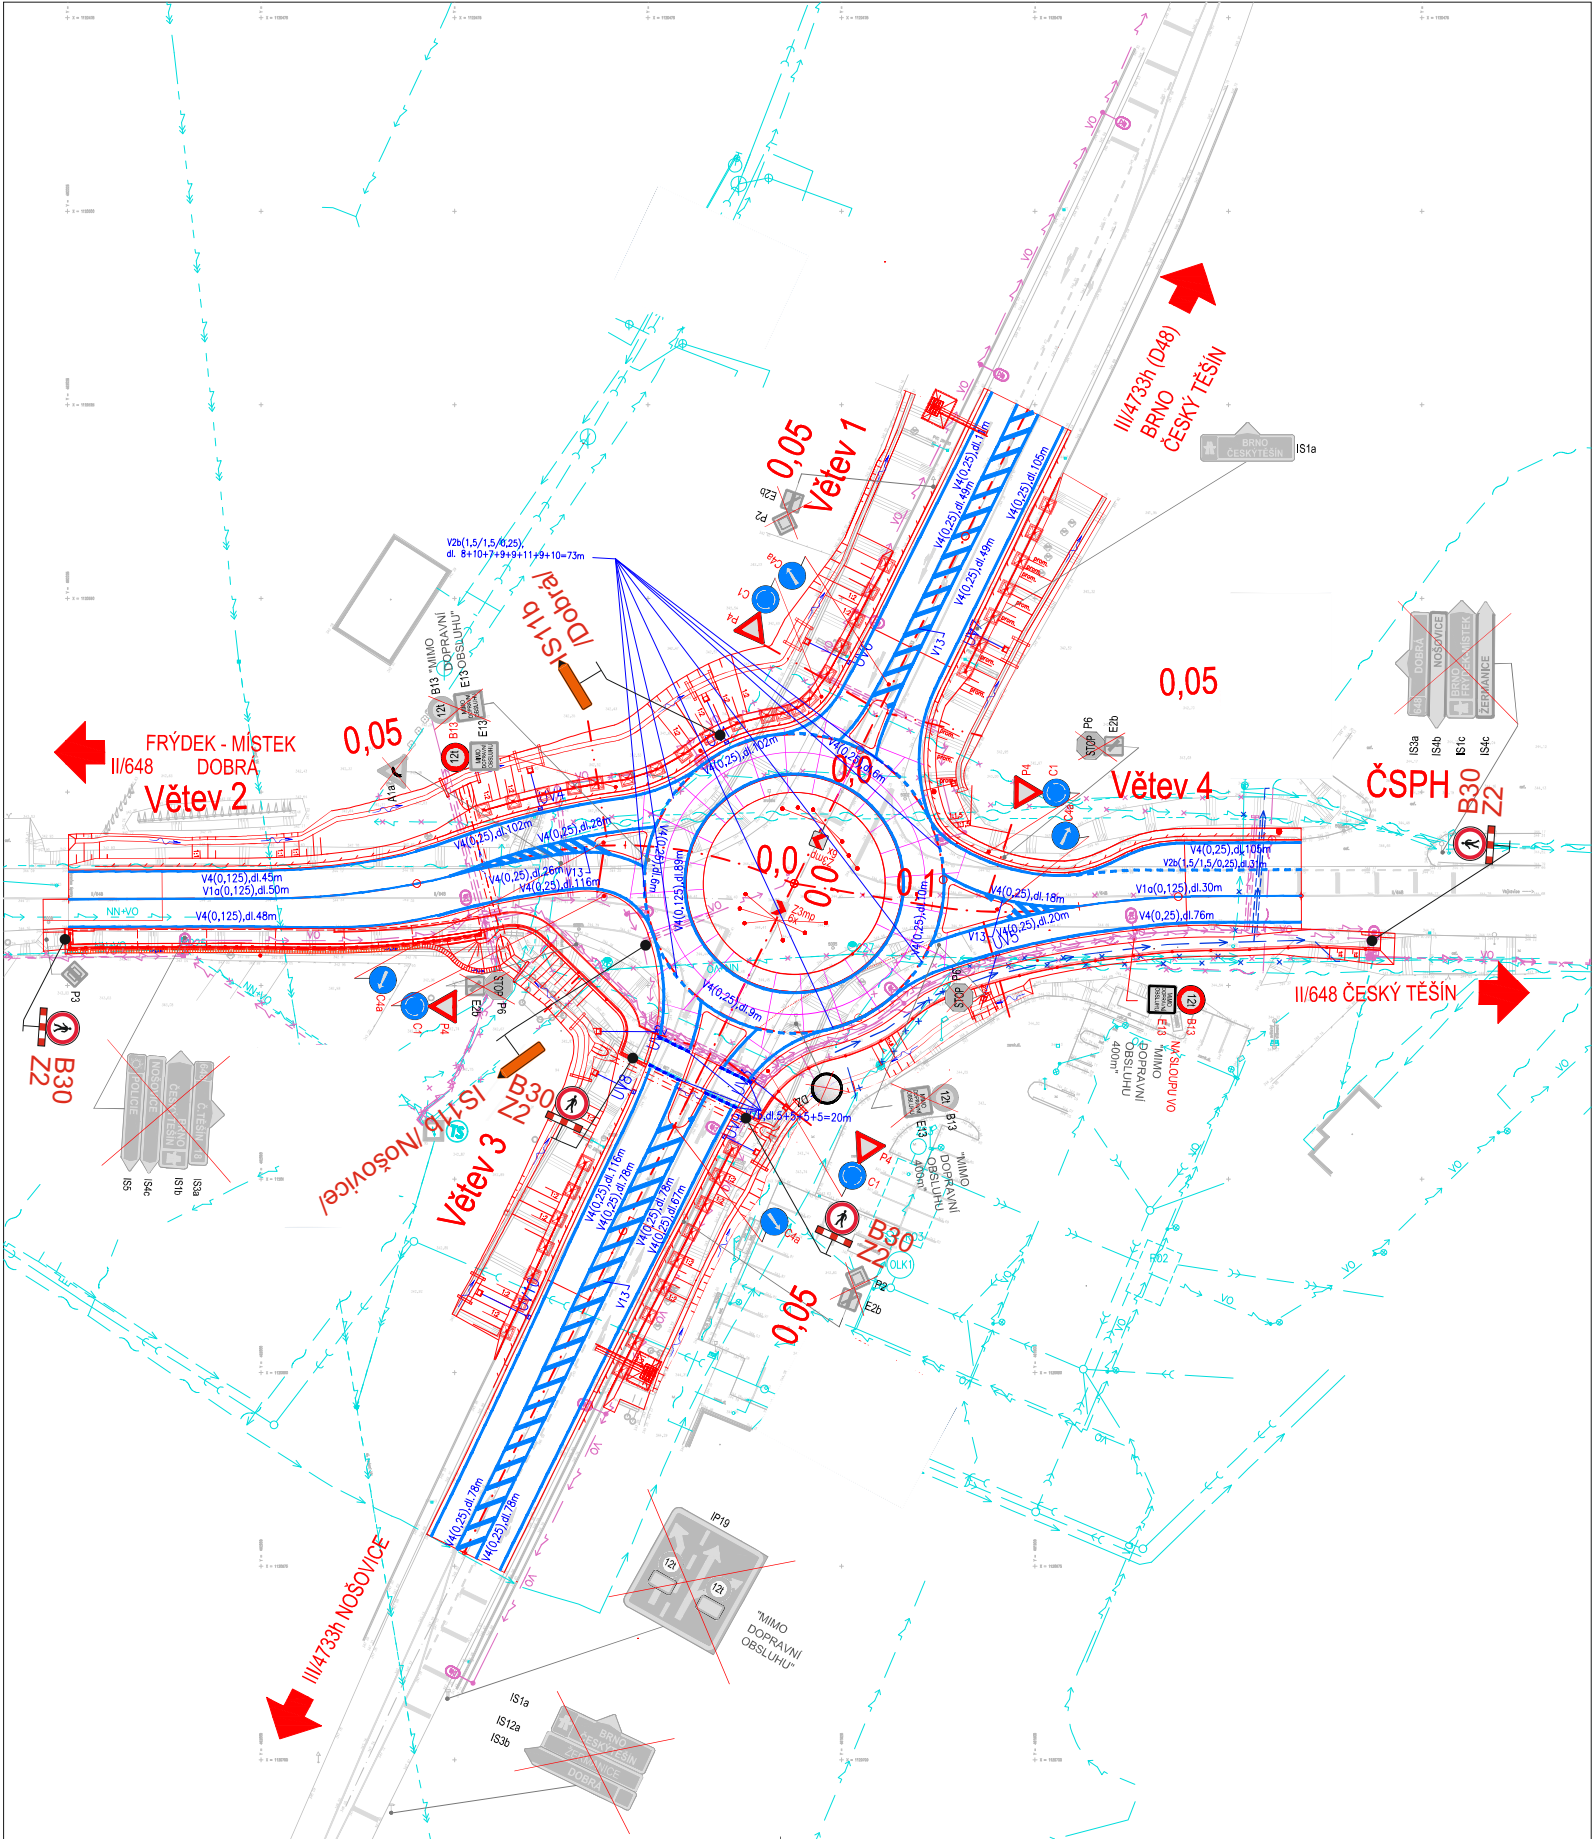


Legenda:

P4

C1

Přechodné dopravní značení

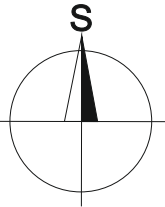

|                                                                            |  |                    |  |   |             |             |
|----------------------------------------------------------------------------|--|--------------------|--|---|-------------|-------------|
| Vypracoval:<br>Bc. Martin Bodlák                                           |  | Datum:<br>9.7.2026 |  | <div>SEKNE</div> <div>SEKNE, spol. s r.o.<br/>Hamerská 12, 772 00 Olomouc<br/>DIČ: CZ62363701<br/>tel./fax: 585 311 867</div> |             |             |
| Název akce:<br>Okružní křižovatka<br>silnic II/648 a III/4733h,<br>Dobrá   |  |                    |  |   |             |             |
| Název objektu: Přechodné dopravní značení                                  |  |                    |  | Formát:   | Č. výkresu: | Č. soupavy: |
| Příloha:<br>Úplná uzavírka silnice III/4774<br>- detail okružní křižovatky |  |                    |  | 2xA4   | 1.1         |             |