



Detail

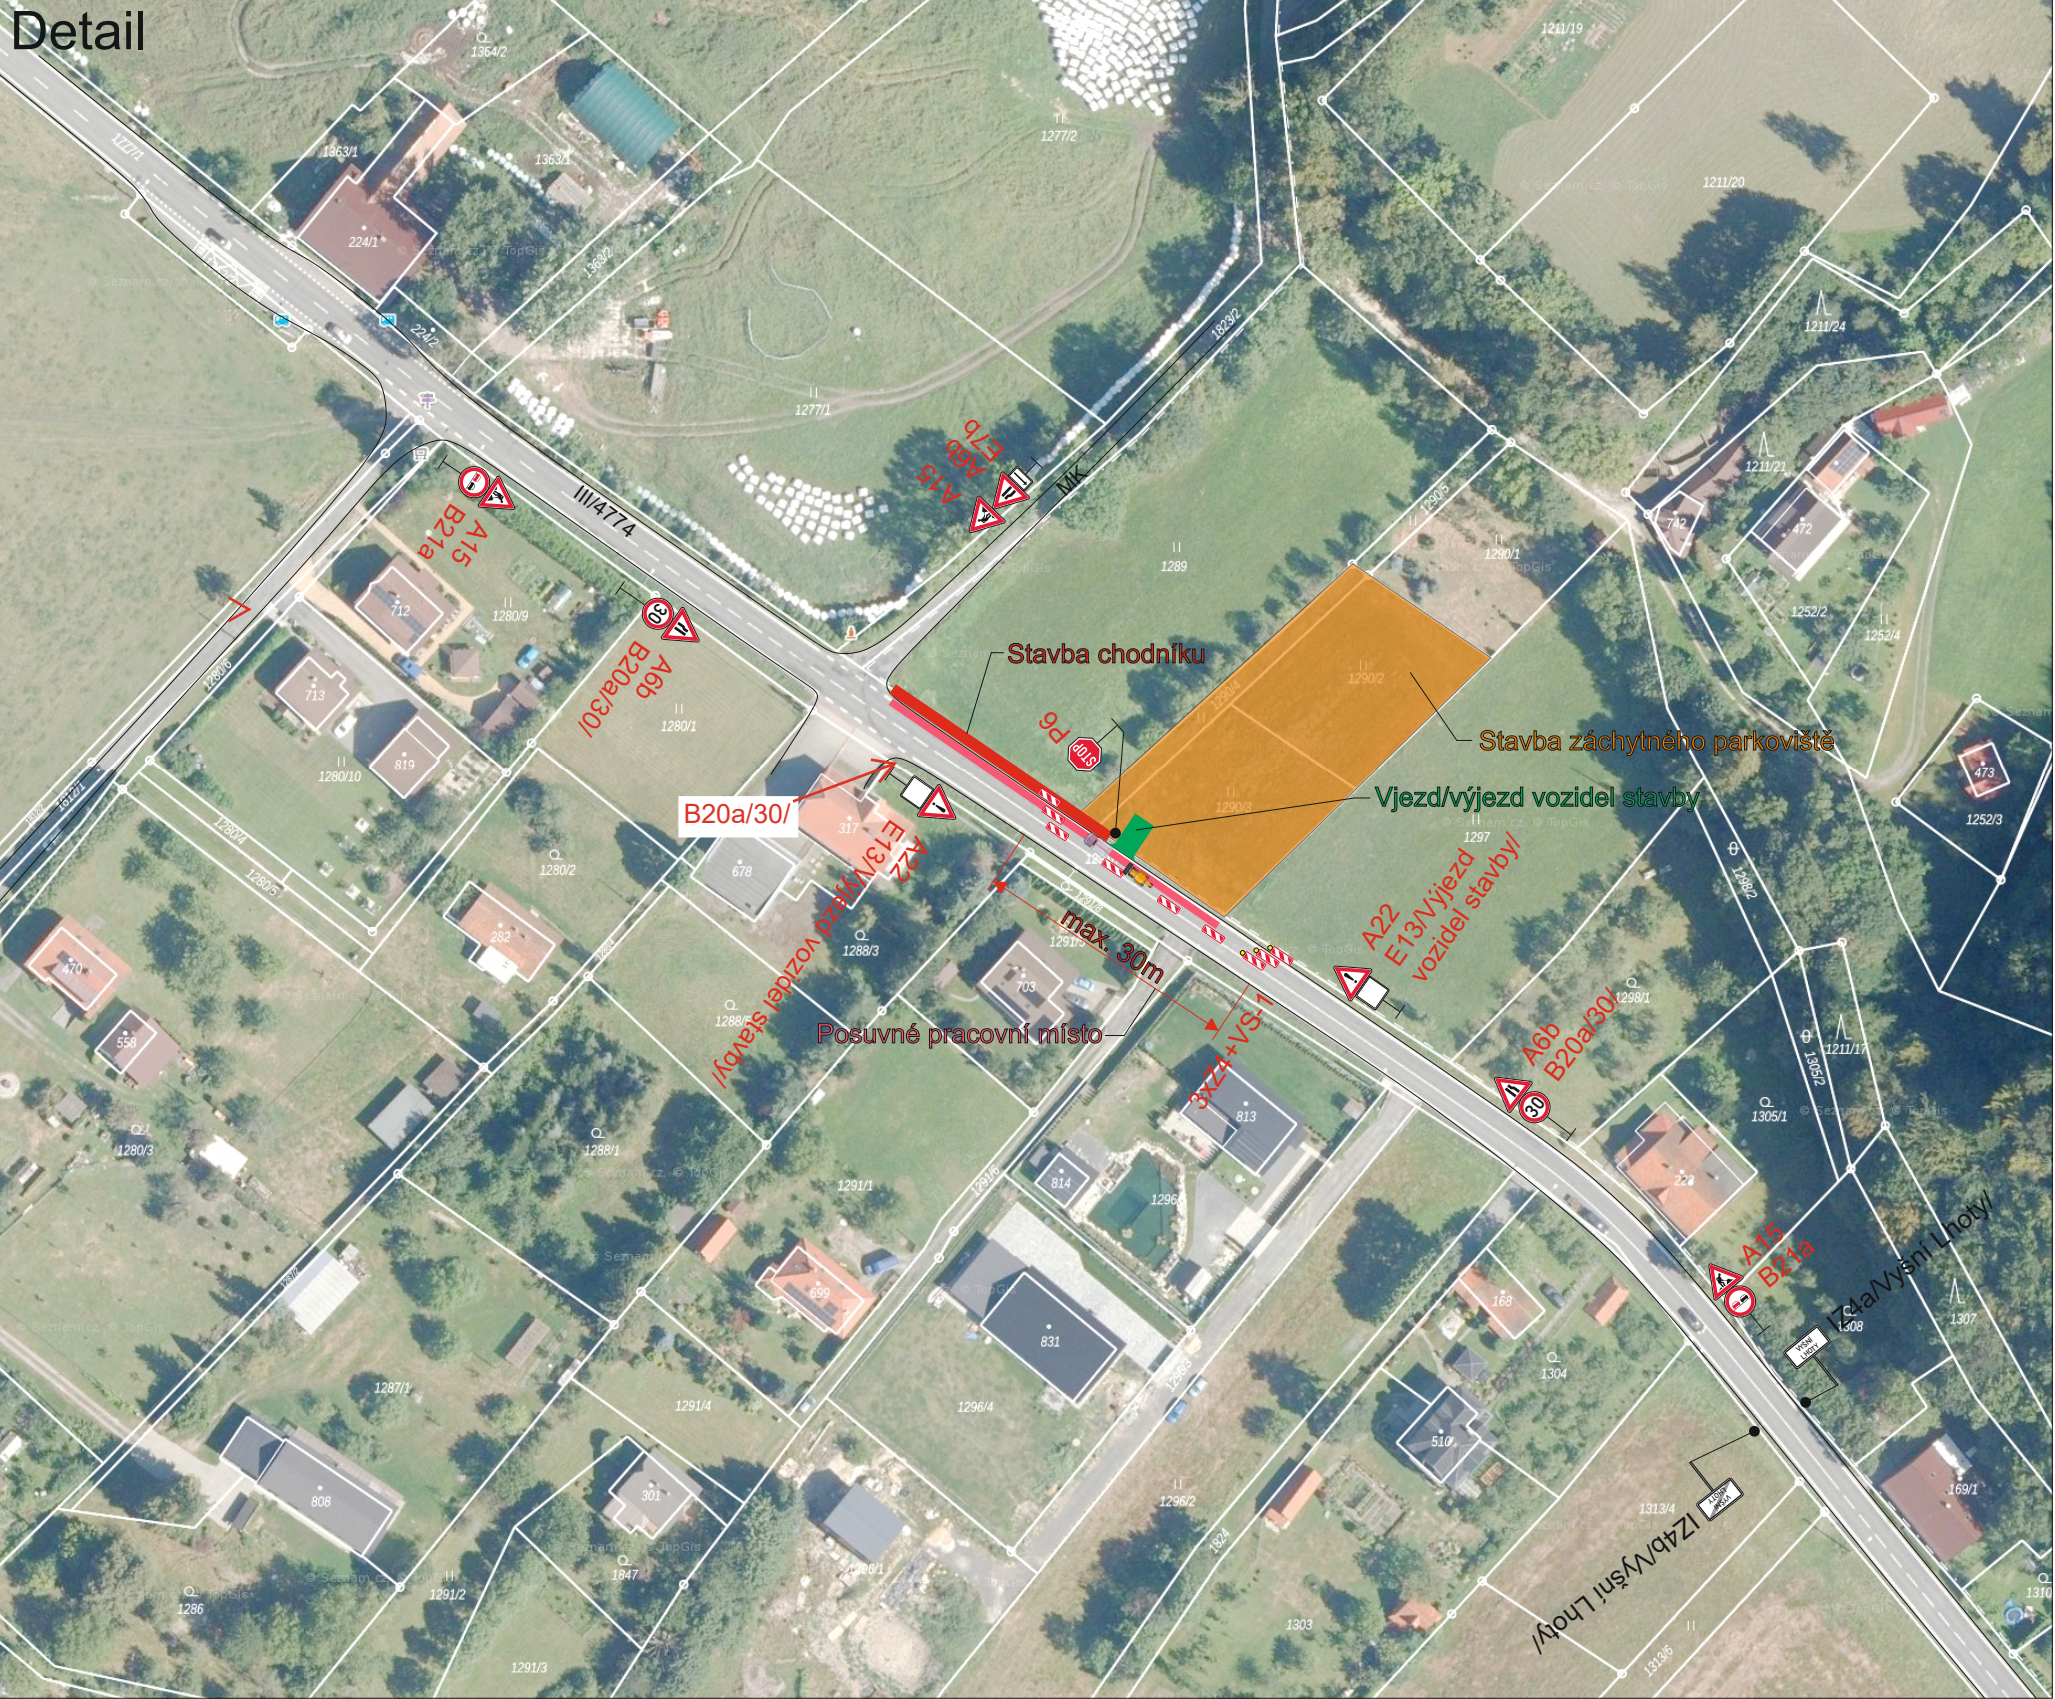

Situace

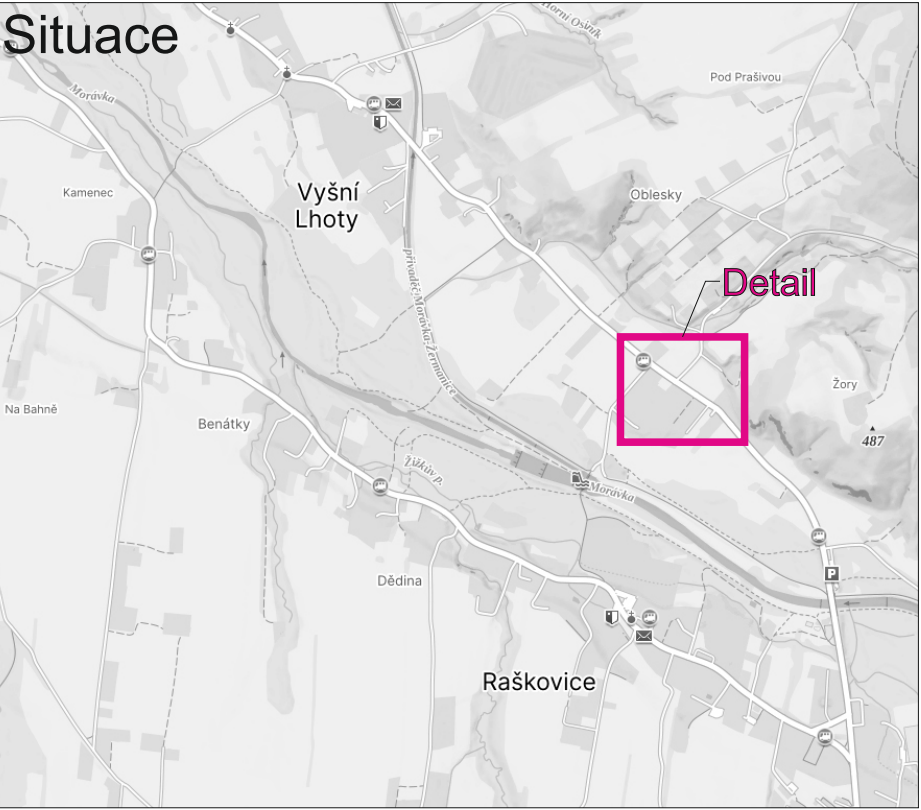

Příloha k č.j.: KRPT-185509-2/ČJ-2026-070206
Příloha je nedílnou součástí vyjádření PČR v němž
jsou uvedeny podmínky, které musí být splněny.

Legenda:

- A15 Přechodné dopravní značení
- Uzavřený úsek

Trvalé dopravní značení, které bude v rozporu s přechodným dopravním značením, bude dočasně zneplatněno.

Vypracoval:	Datum:	SEKNE SEKNE, spol. s r.o. Hamerská 12, 772 00 Olomouc DIČ: CZ62363701 tel./fax: 585 311 867		
Bc. Martin Bodlák	7.7.2026			
Název akce:		Záchytné parkoviště Vyšní Lhoty pod Prašivou, vč. chodníkového tělesa k záchytnému parkovišti		
Název objektu:		Přechodné dopravní značení	Formát:	Č. výkresu:
Příloha:		Situace	2x A4	Č. soupavy:
			1	

