

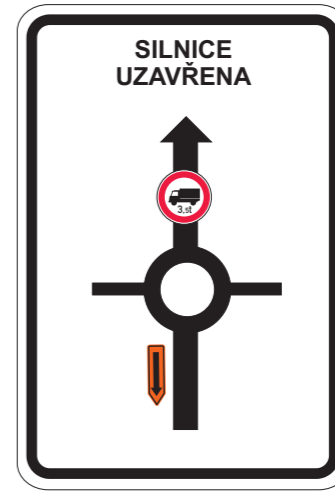


Situace

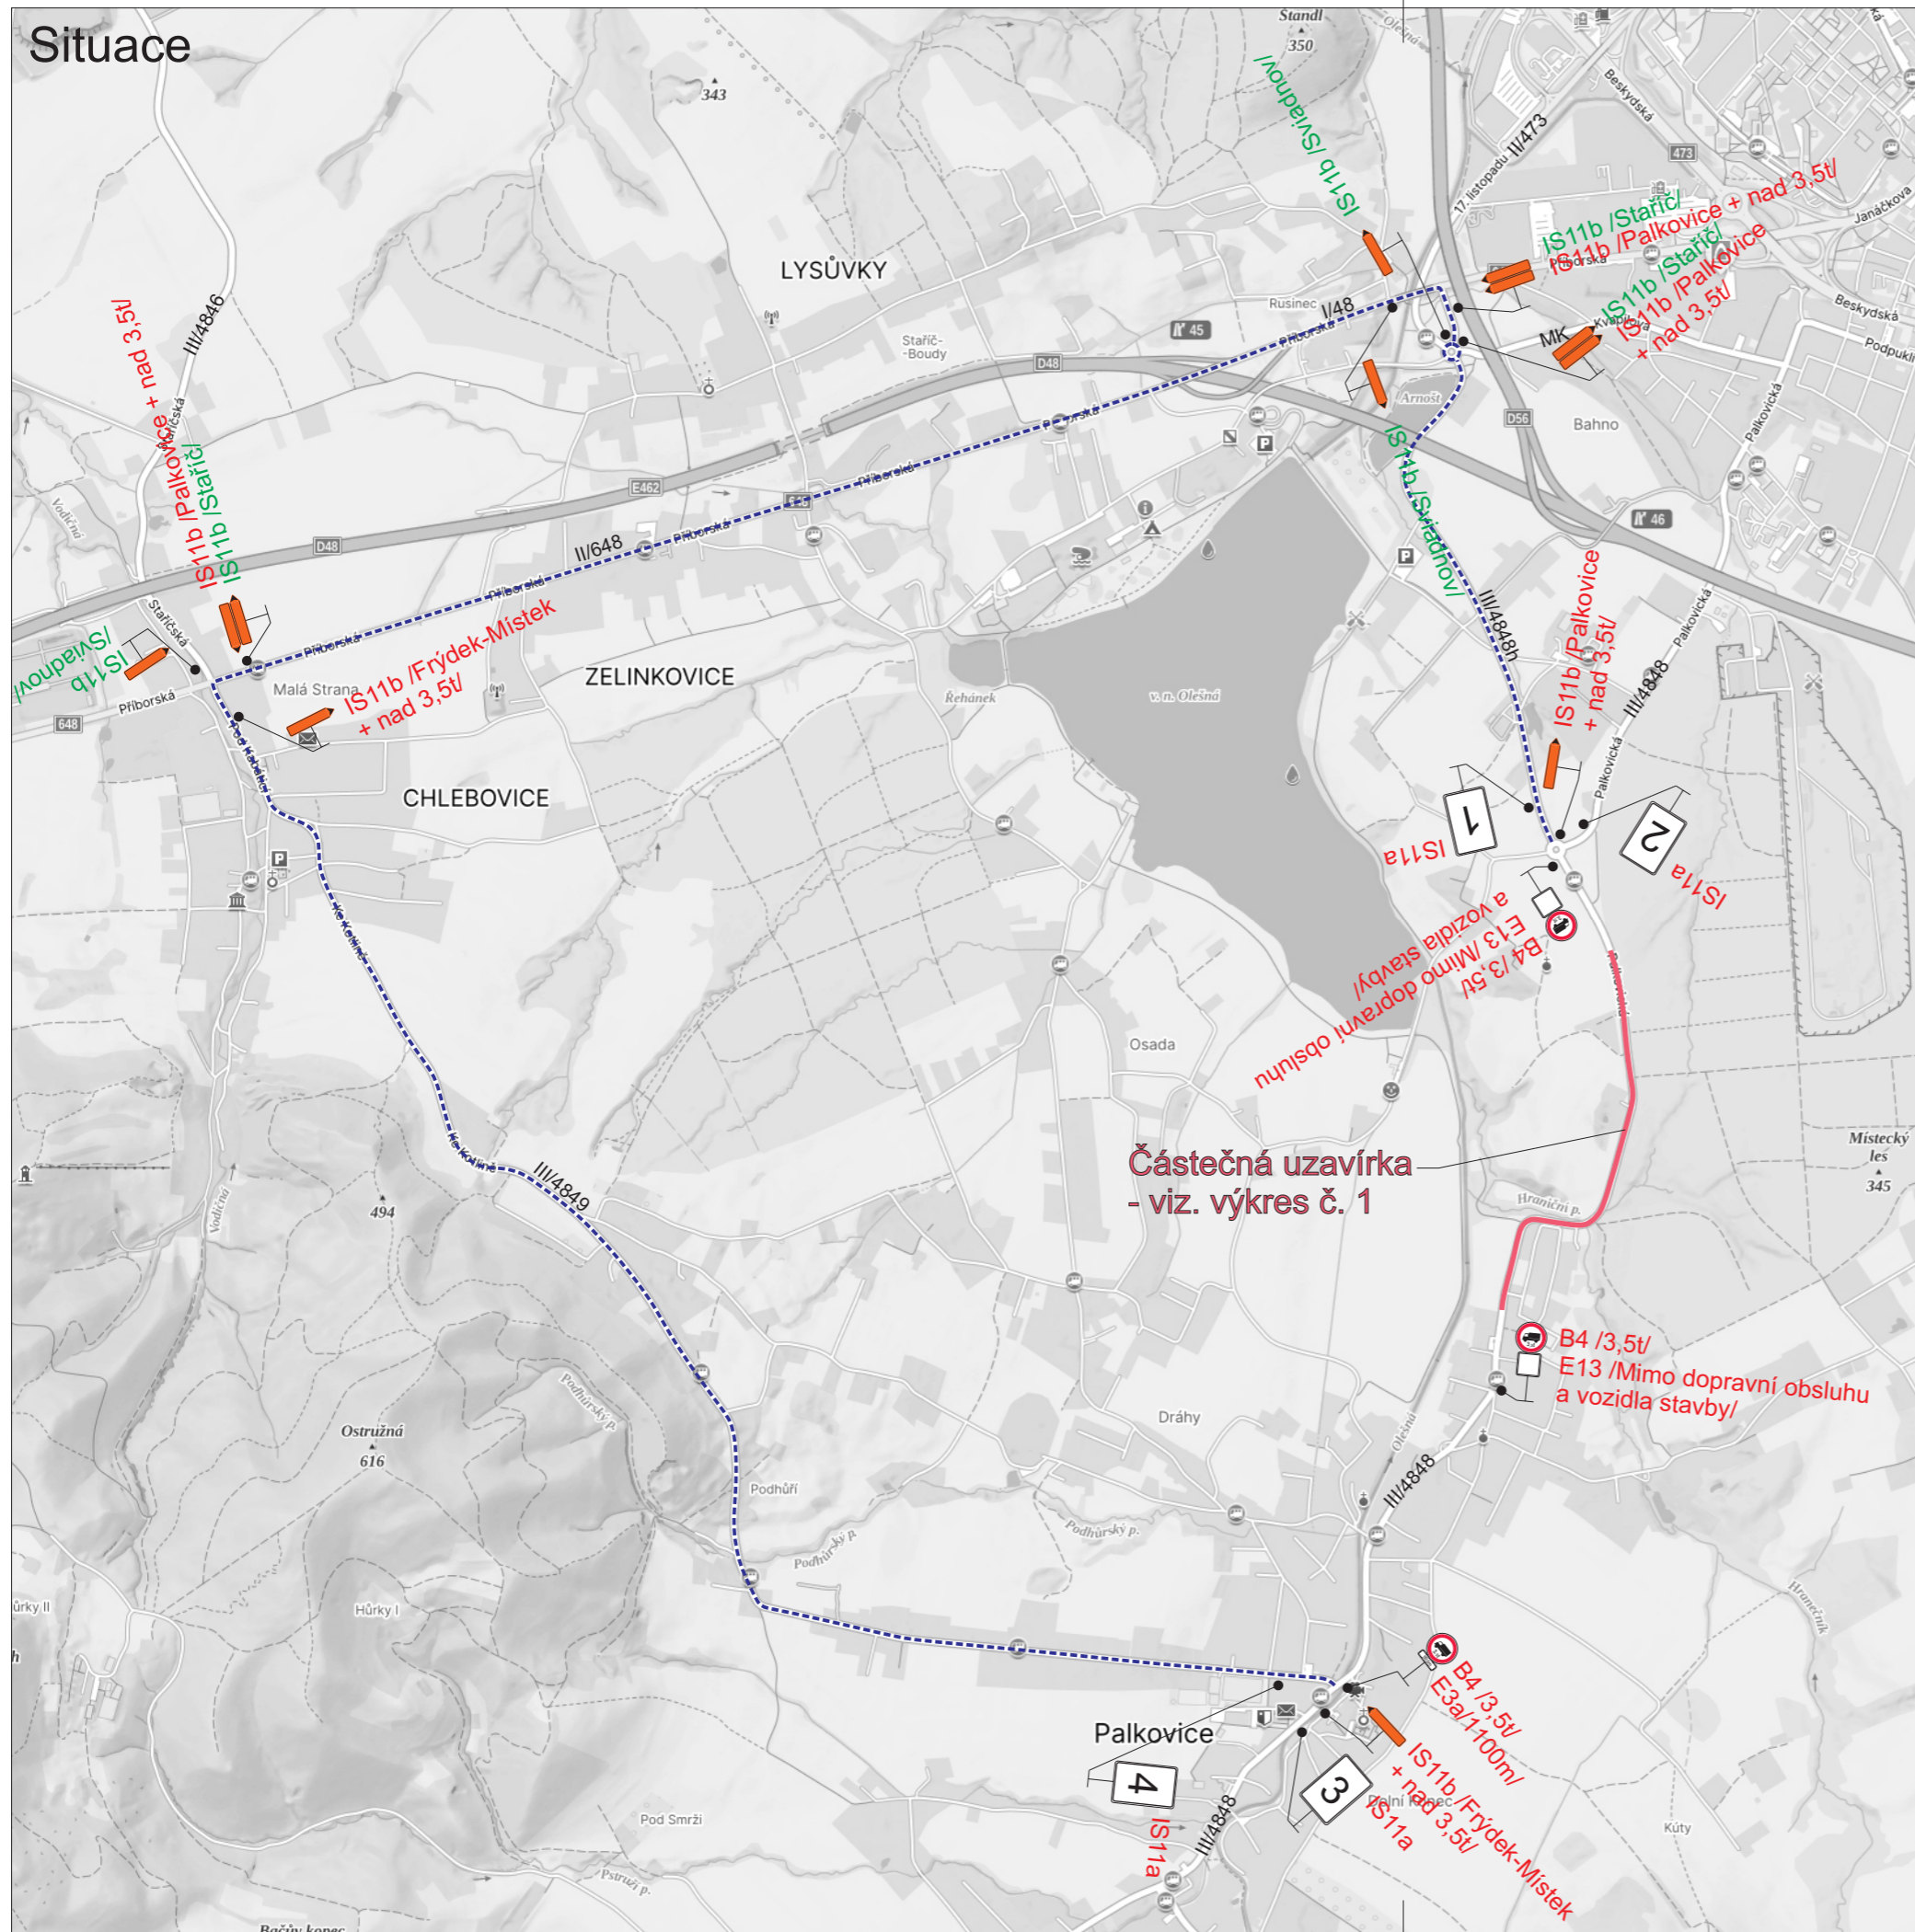

1

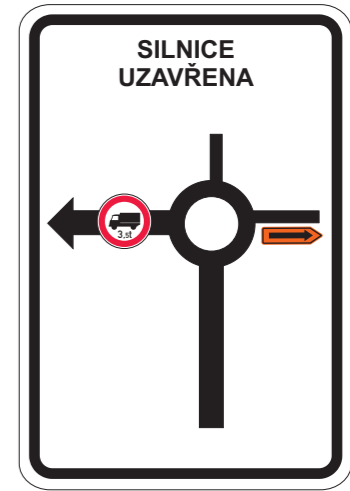

2








3



4

Legenda:

-  IS11b Stávající přechodné dopravní značení (Stavba: „Silnice III/4845 v obci Staříč“)
-  B1 Nově navržené přechodné dopravní značení
-  Uzavřený úsek
-  Objízdná trasa pro nákladní vozidla nad 3,5t

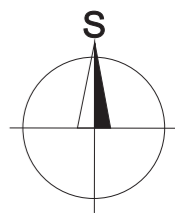

Trvalé dopravní značení, které bude v rozporu s přechodným dopravním značením, bude dočasně zneplatněno.

Vypracoval: Bc. Martin Bodlák	Datum: 22.6.2026	SEKNE SEKNE, spol. s r.o. Hamerská 12, 772 00 Olomouc DIČ: CZ262363701 tel./fax: 585 311 867
Název akce: Oprava silnice III/4848 Frýdek-Místek - Palkovice		
Název objektu: Přechodné dopravní značení	Formát: 2xA4	Č. výkresu: 3
Příloha: Uzavírka silnice III/4848 pro NA nad 3,5t		Č. soupravy: