



MK NAD LIPINOU - 1x PROTĚLAK + MK NA KOPCI - 1x PROTĚLAK POD VOZOVKOU

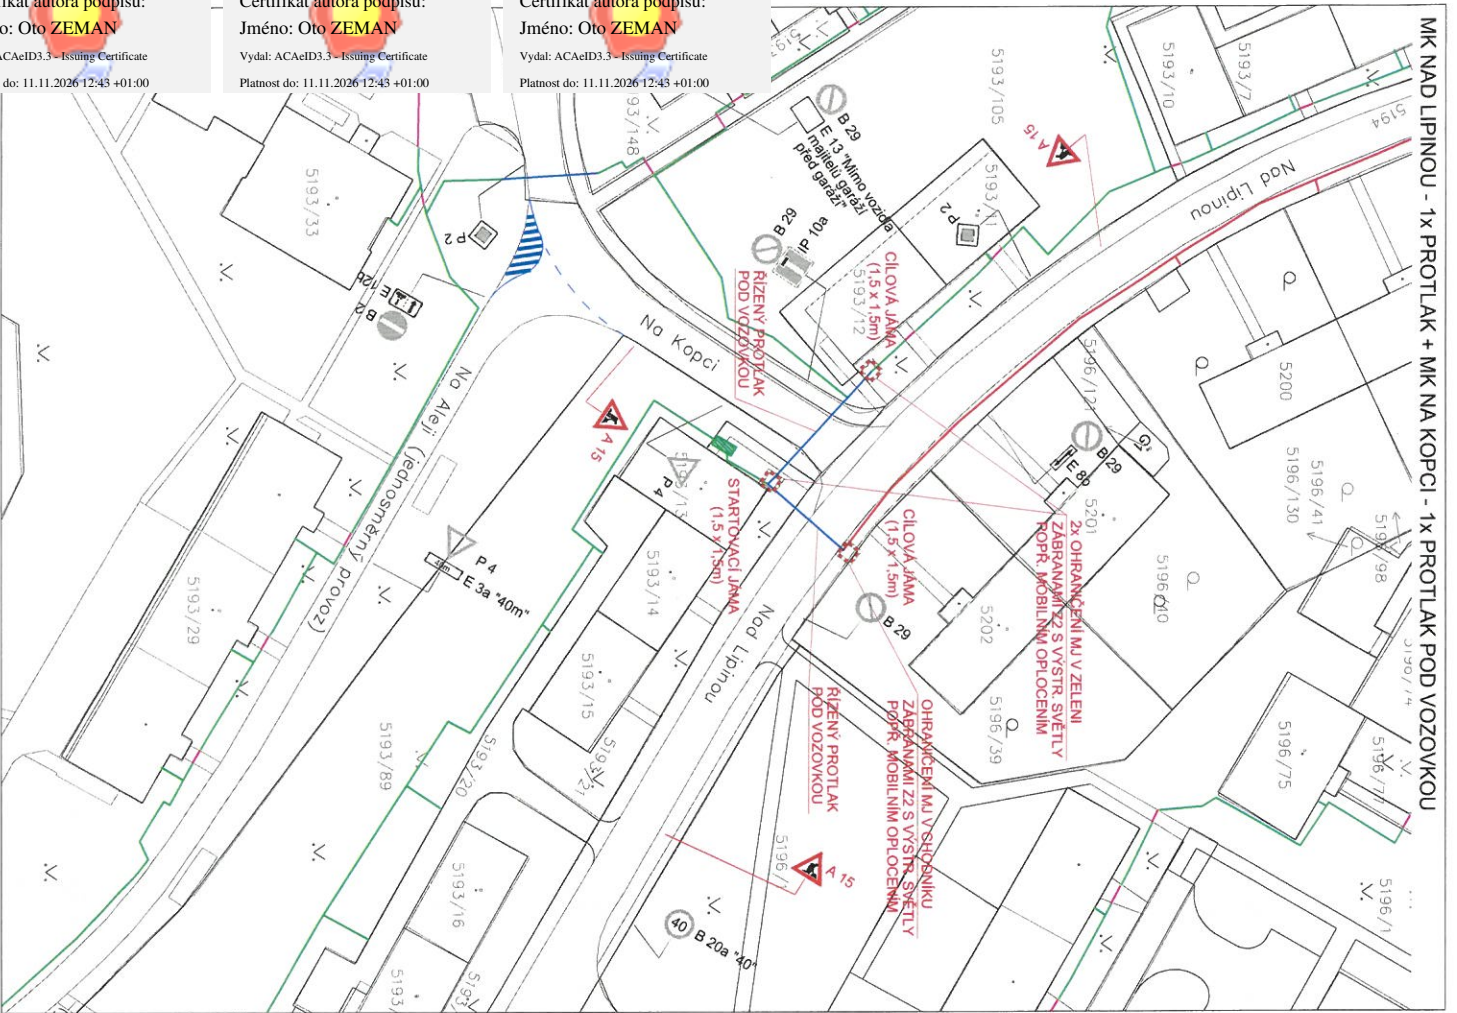

MK NAD LIPINOU - 1x PROTĚLAK POD VOZOVKOU

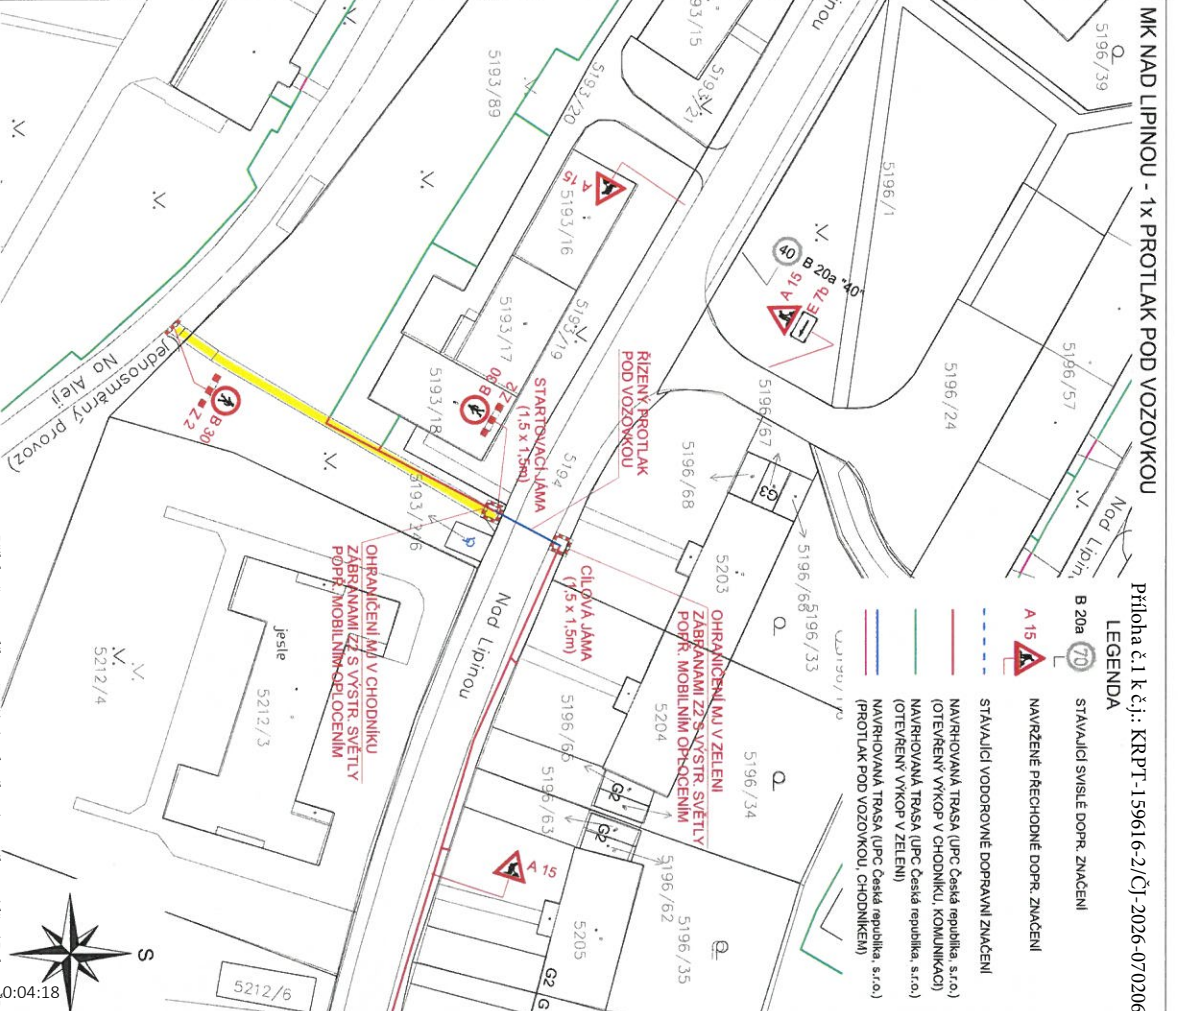

Priloha č. 1 k č.: KRPT-159616-2/C1-2026-072006

LEGENDA

- STAVAJÍCÍ VODOROVNÉ DOPRAVNÍ ZNAČENÍ
- NAVRHOVANÁ TRASA (UPC Česká republika, s.r.o.) (OTEVŘENÝ VÝKOP V CHODNÍKU, KOMUNIKÁTOR)
- NAVRHOVANÁ TRASA (UPC Česká republika, s.r.o.) (OTEVŘENÝ VÝKOP V ZELENÍ)
- NAVRHOVANÁ TRASA (UPC Česká republika, s.r.o.) (PROTĚLAK POD VOZOVKOU, CHODNÍKEM)
- NAVRŽENÉ PŘECHODNÉ DOPR. ZNAČENÍ
- STAVAJÍCÍ SVISLÉ DOPR. ZNAČENÍ

Zořp. projektant	Syplák
Vypracoval	Syplák
Kreslil	Syplák
Kontrola	Syplák
Akce :	
KABELOVÉ ROZVODY UPC FRÝDEK - MÍSTEK PŘECHODNÉ DOPRAVNÍ ZNAČENÍ PO DOBU STAVBY	
Priloha	MK NAD LIPINOU MK NA KOPCI
<p>Robert Syplák projektová činnost, pronájem a osazení provozního dopravního značení Edisonova 377/15, 700 30 Ostrava IČ: 63310201 tel.: 603 322 228</p> <p>PEMA GROUP s.r.o. Obyčajanství 1, Těšova 11292b, 702 00 Ostrava</p> <p>por. Bc. Roman Hájek POLICIE ČESKÉ REPUBLIKY Čas podepsání: 01.07.2026 10:04:18</p>	
Datum	říjen 2022
Měřítko	1:750
Archivní číslo	10/2022