


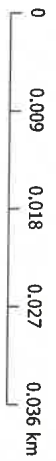
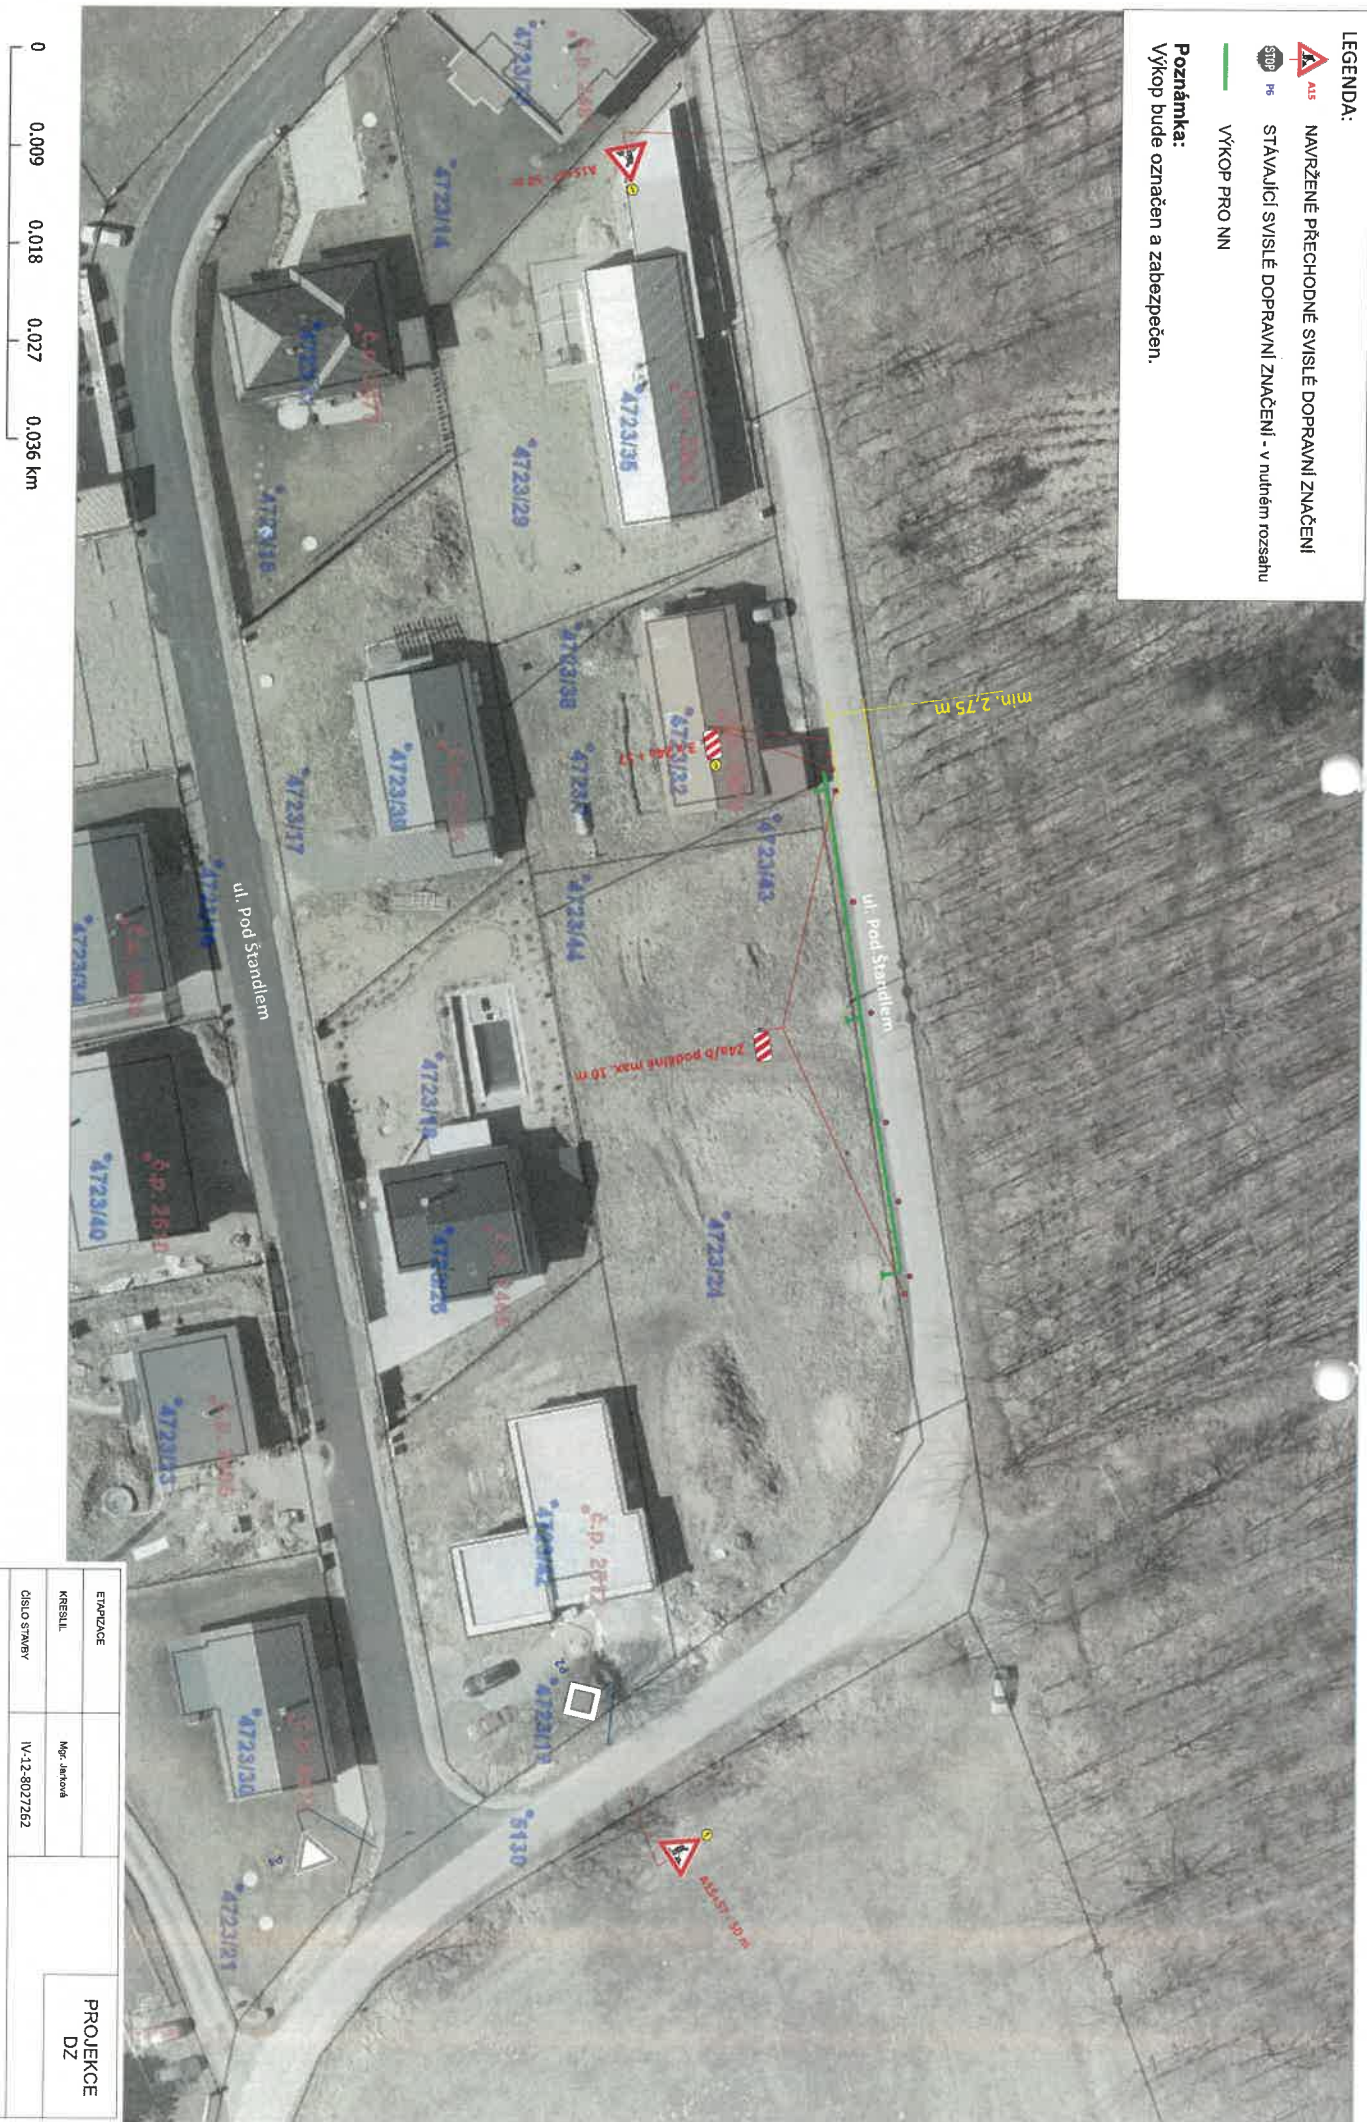


**LEGENDA:**

-  **NAVŔŽENÉ PŘECHODNÉ SVISLÉ DOPRAVNÍ ZNAČENÍ**
-  **STÁVAJÍCÍ SVISLÉ DOPRAVNÍ ZNAČENÍ - v nutném rozsahu**
-  **VÝKOP PRO NN**

**Poznámka:**  
Výkop bude označen a zabezpečen.



|   |                     |             |  |
|---|---------------------|-------------|--|
| ETAPIZACE   |                     | PROJEKCE    |  |
| KRESLIL   | Mgr. Janková        | DZ          |  |
| ČÍSLO STAVBY  | IV-12-8027262       |             |  |
| <b>NÁZEV: Místek, Pod Štandlem, č.parc. 4723/24</b> |                     |             |  |
| INVESTOR  | ČEZ DISTRIBUCE a.s. | projekt PDZ |  |
| DATAUM  | 11/2025             |             |  |