



Schéma



- frézování povrchu (celý úsek)

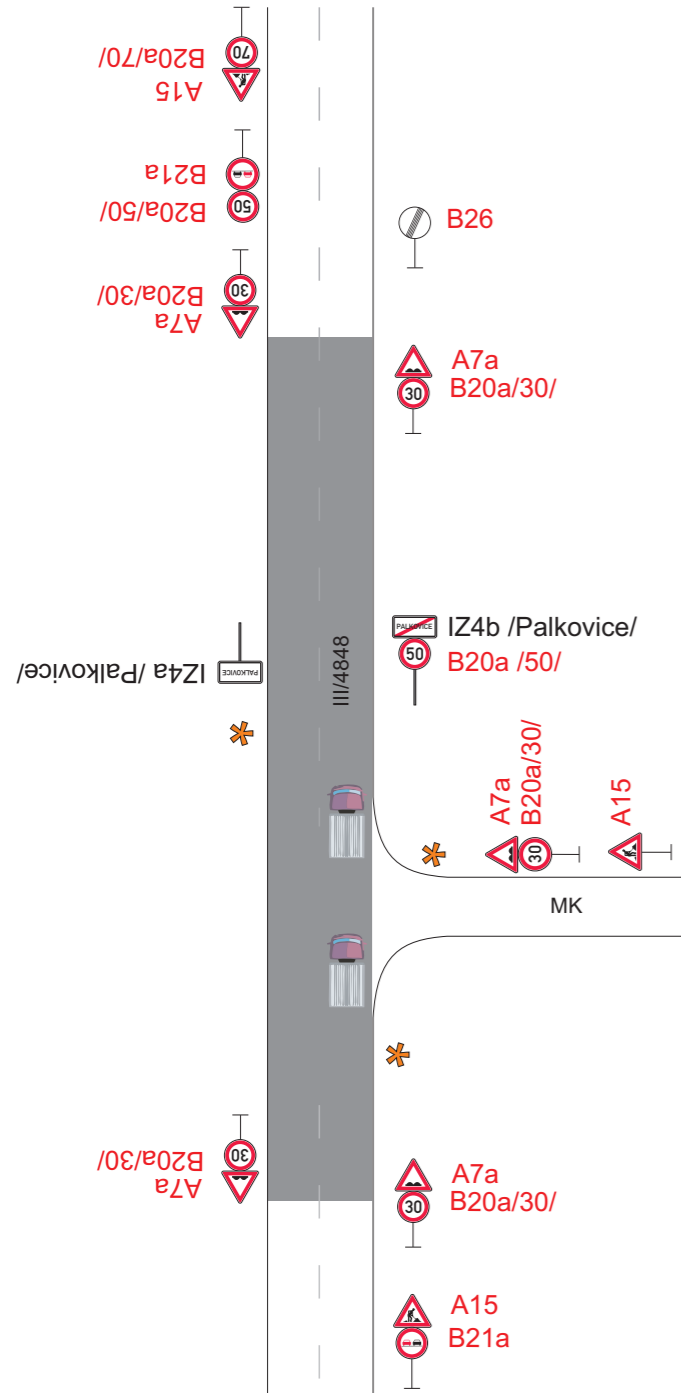

- provoz řízen SSZ (1.úsek)

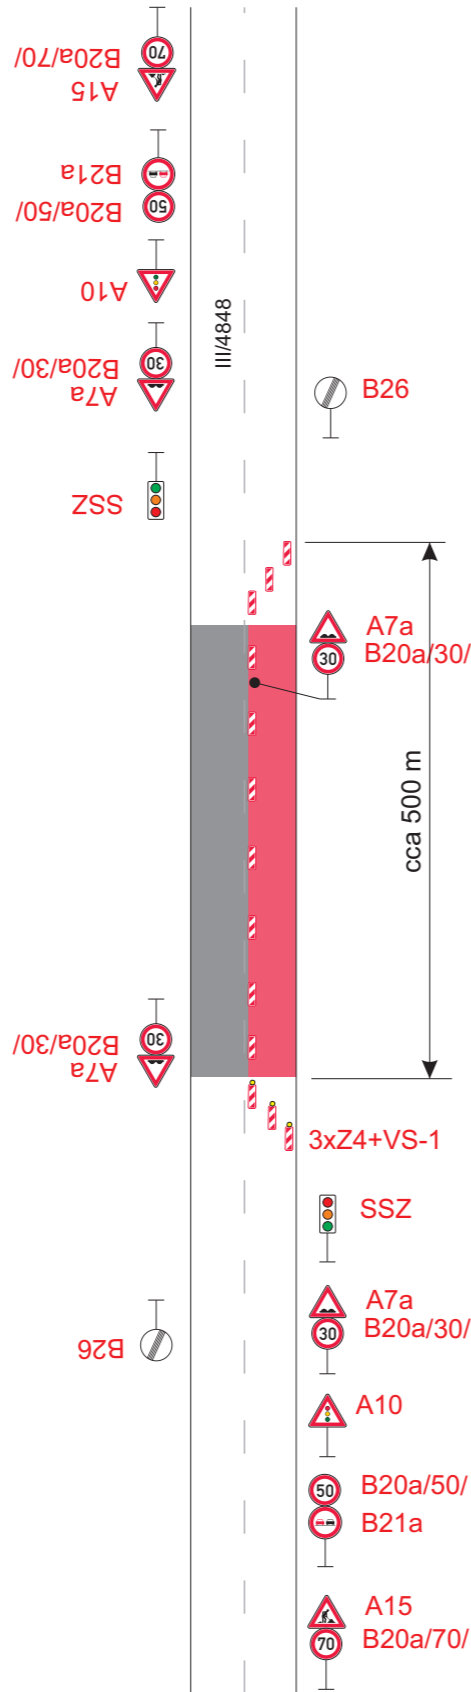

- provoz řízen SSZ (2.úsek)

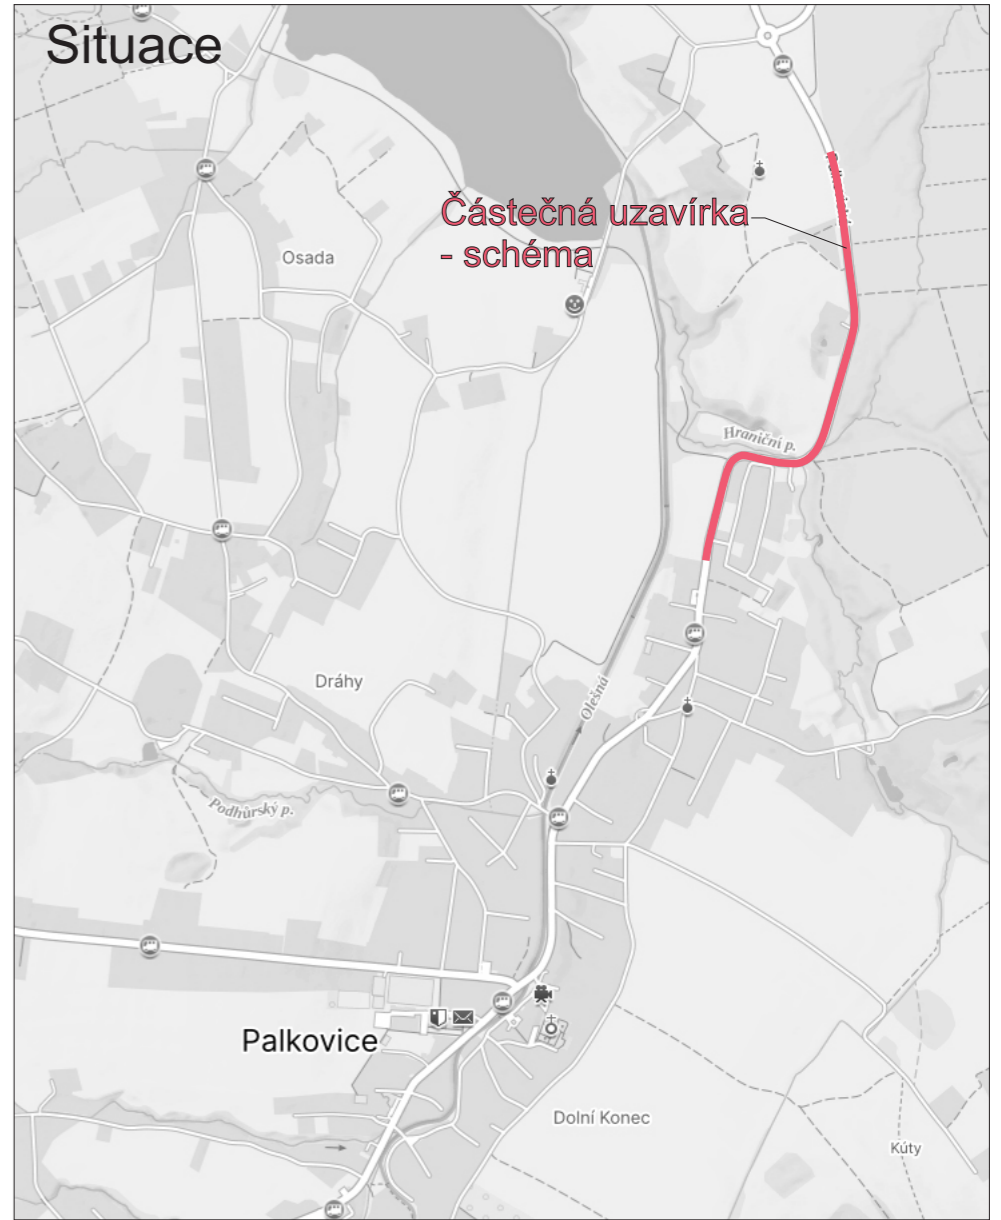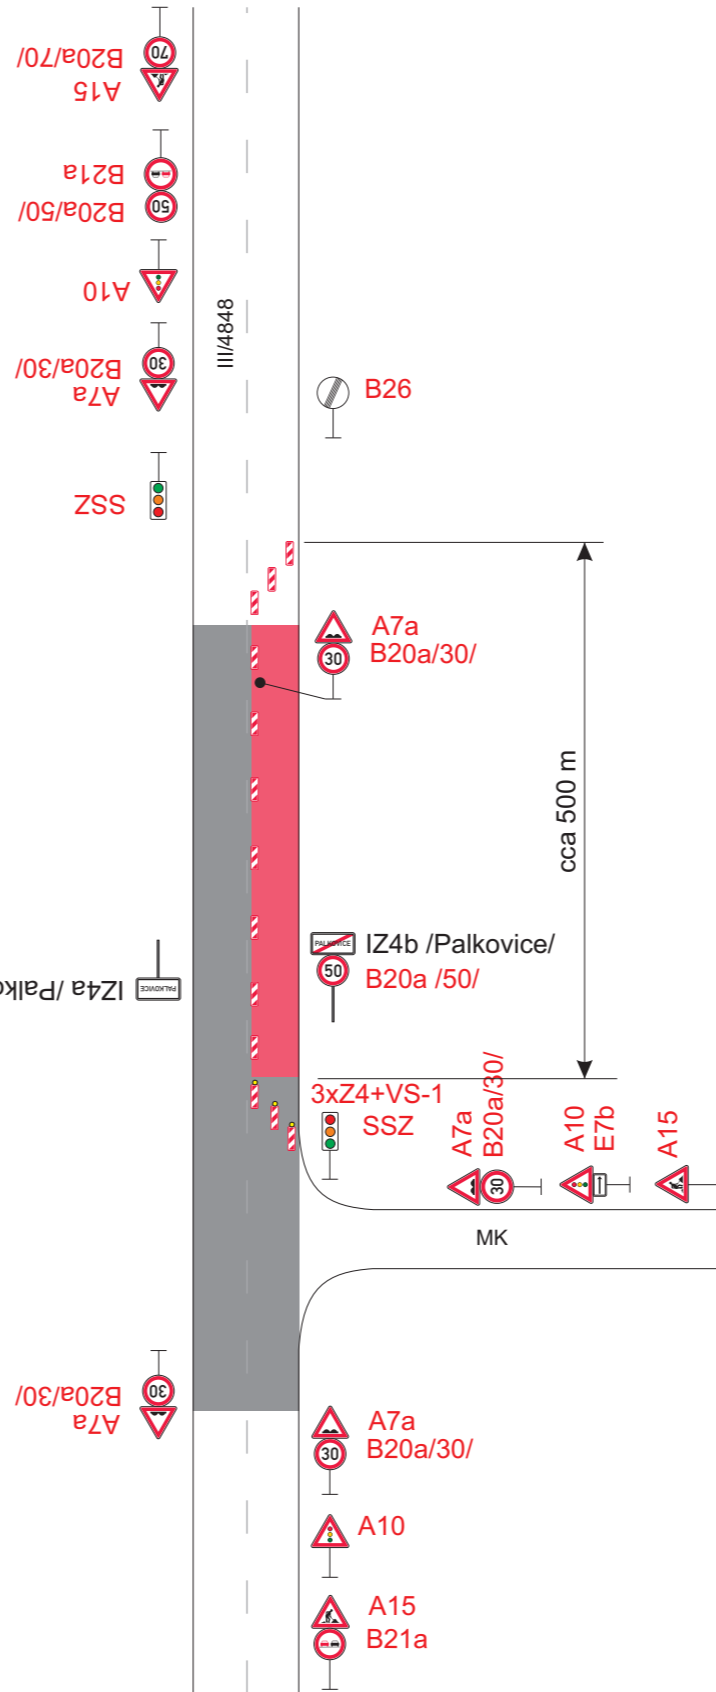


Příloha č. 1 k č.j.: KRPT-181144-2/ČJ-2026-070206

Příloha č. 1 je nedílnou součástí vydaného písemného vyjádření Policie ČR.

Legenda:

- A15 Přechodné dopravní značení
- Odfrézovaný povrch
- Uzavřený úsek

Trvalé dopravní značení, které bude v rozporu s přechodným dopravním značením, bude dočasně zneplatněno.

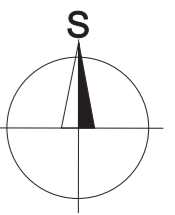

Vypracoval: Bc. Martin Bodlák		Datum: 3.6.2026		SEKNE SEKNE, spol. s r.o. Hamerská 12, 772 00 Olomouc DIČ: CZ62363701 tel./fax: 585 311 867	
Název akce: Oprava silnice III/4848 Frýdek-Místek - Palkovice					
Název objektu: Přechodné dopravní značení		Formát: 2xA4	Č. výkresu: 1	Č. soupravy:	
Příloha: Částečná uzavírka silnice III/4848					