

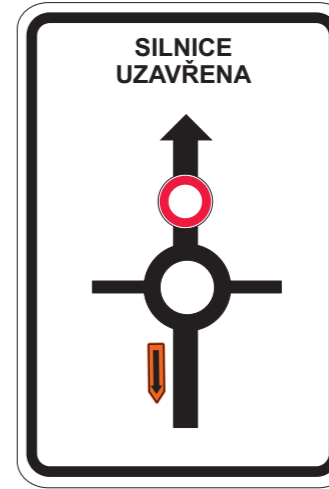



Situace

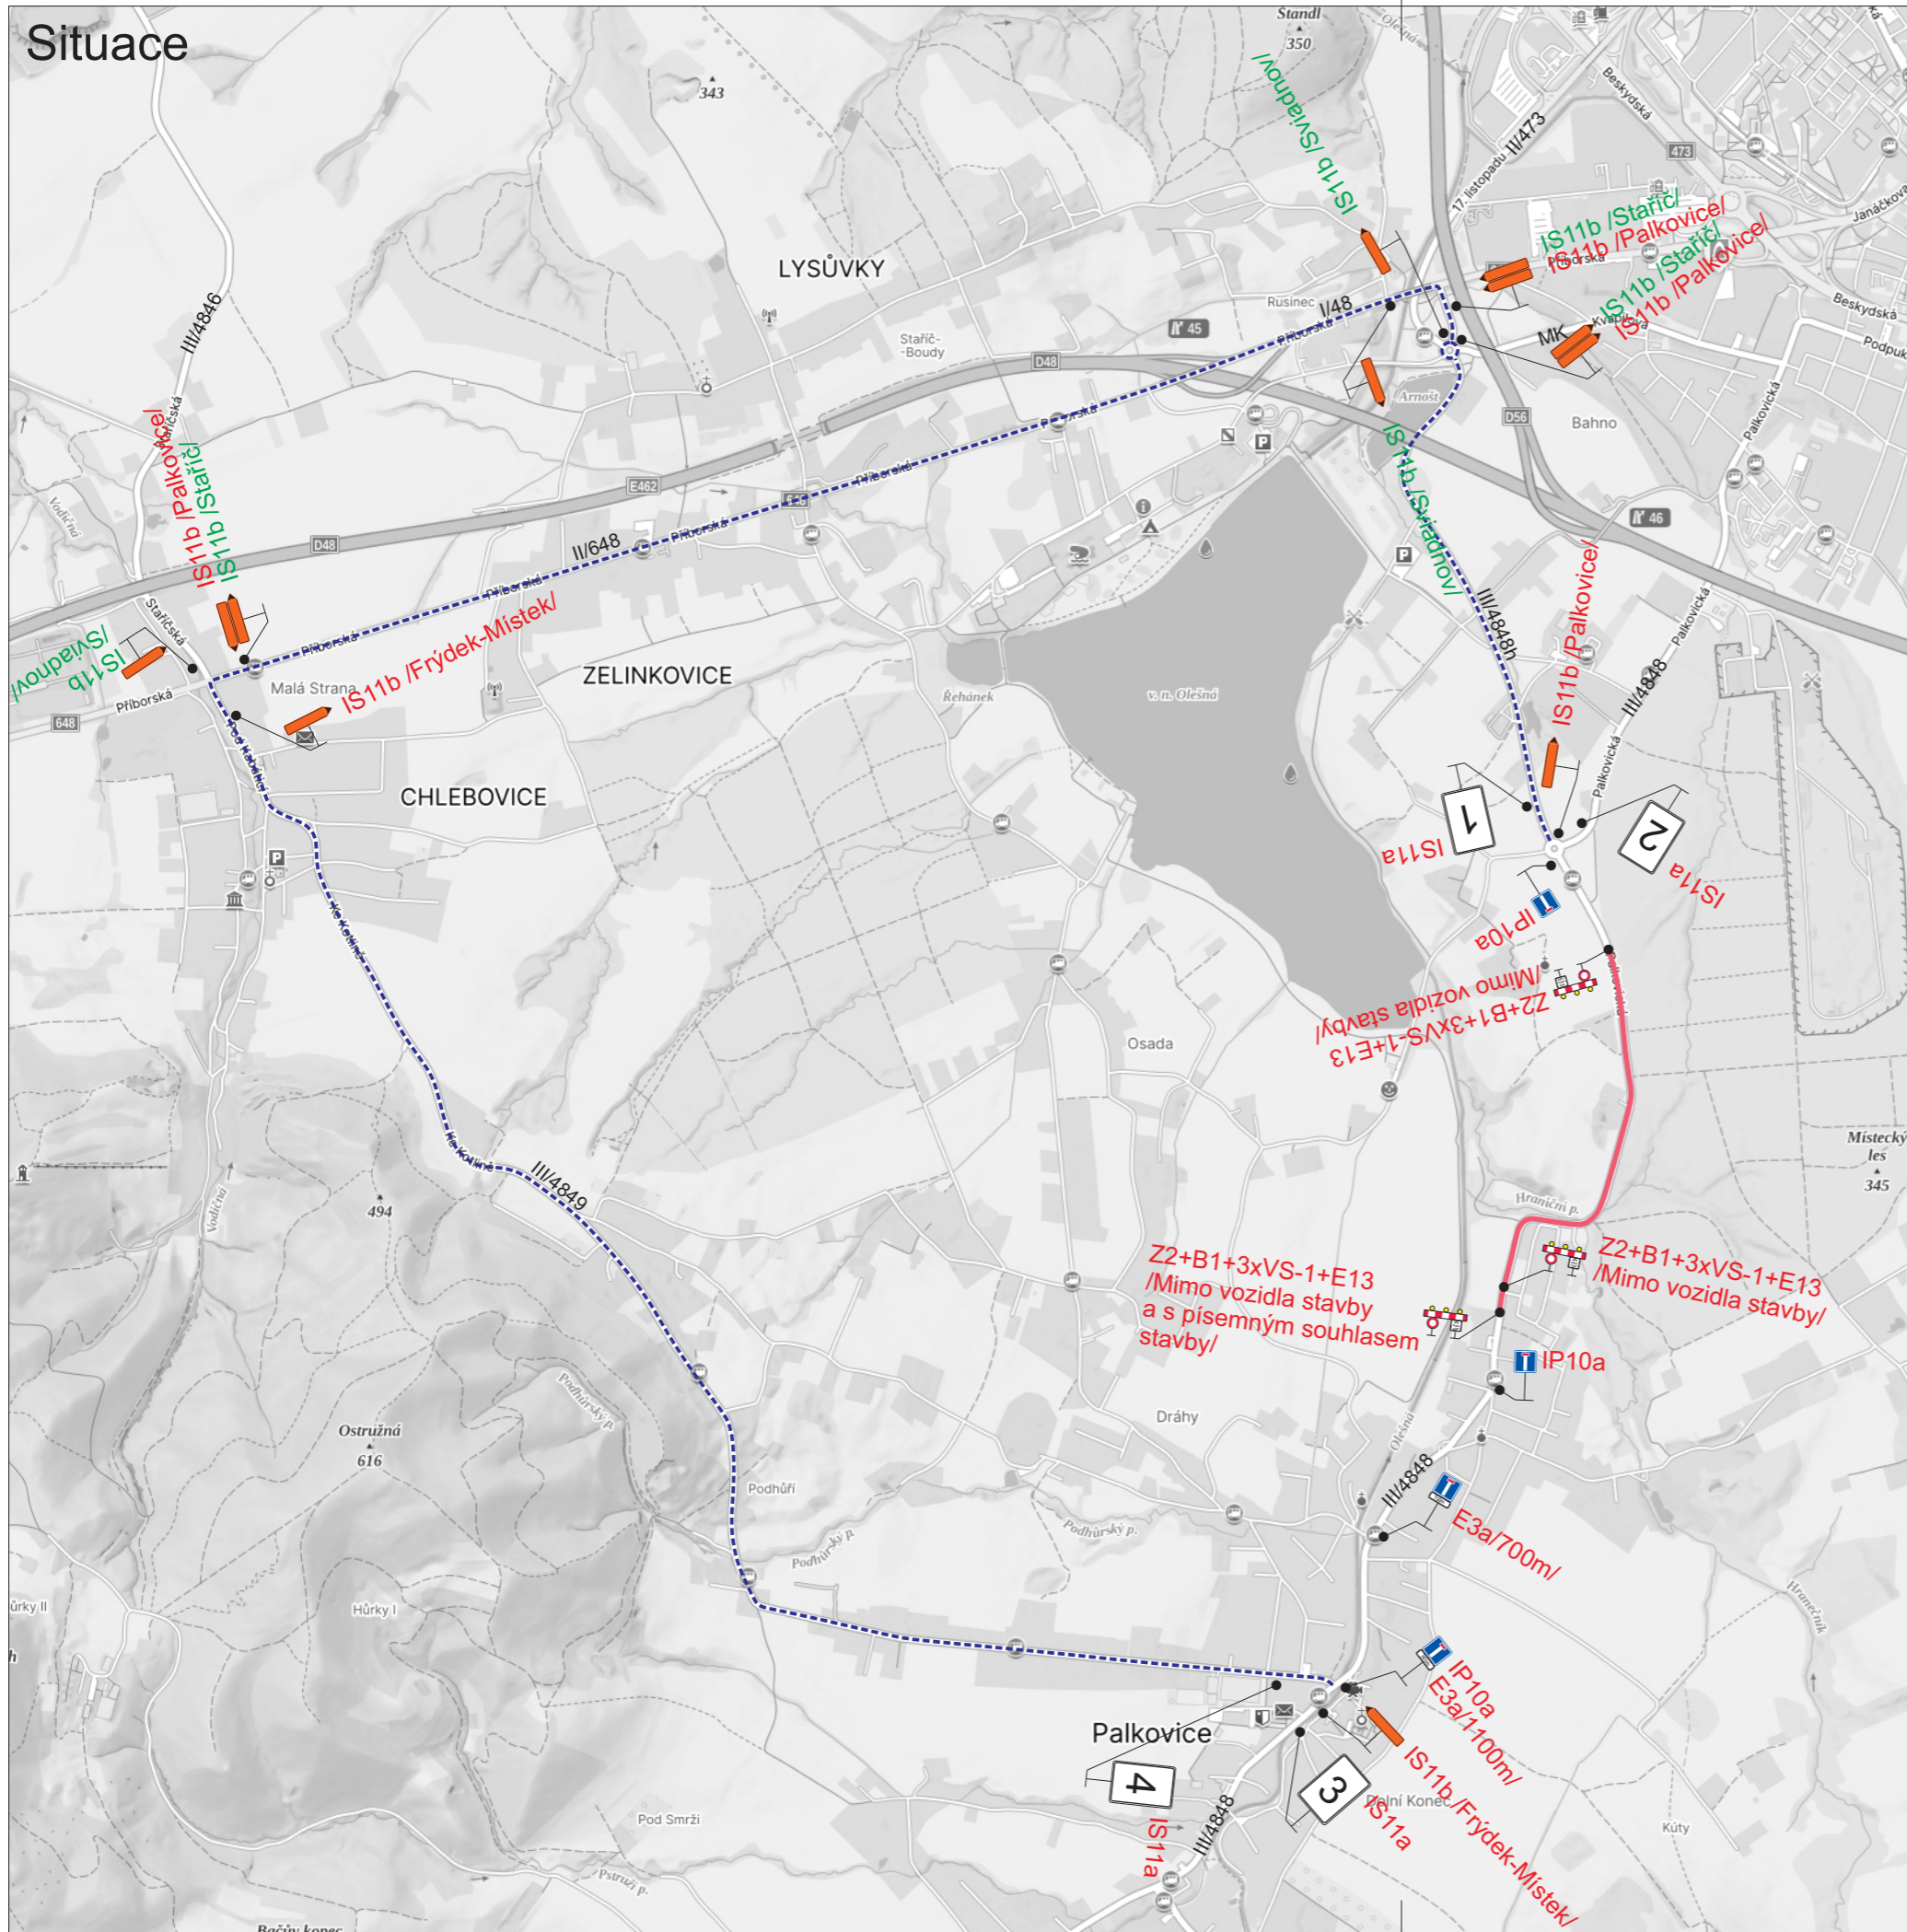

1

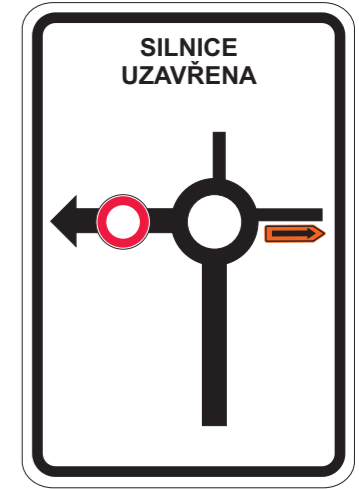

2

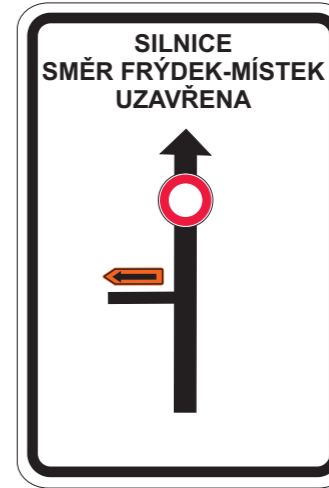

3








4

Příloha č. 2 k č.j.: KRPT-181144-2/ČJ-2026-070206


Příloha č. 2 je nedílnou součástí vydaného písemného vyjádření Policie ČR

Legenda:

-  IS11b Stávající přechodné dopravní značení (Stavba: „Silnice III/4845 v obci Staříč“)
-  B1 Nově navržené přechodné dopravní značení
-  Uzavřený úsek
-  Objízdná trasa

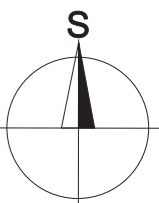

Trvalé dopravní značení, které bude v rozporu s přechodným dopravním značením, bude dočasně zneplatněno.

Vypracoval: Bc. Martin Bodlák	Datum: 3.6.2026	 SEKNE, spol. s r.o. Hamerská 12, 772 00 Olomouc DIČ: CZ262363701 tel./fax: 585 311 867
Název akce: Oprava silnice III/4848 Frýdek-Místek - Palkovice		
Název objektu: Přechodné dopravní značení	Formát: 2xA4	Č. výkresu: 2
Příloha: Úplná uzavírka silnice III/4848	Č. soupravy:	