


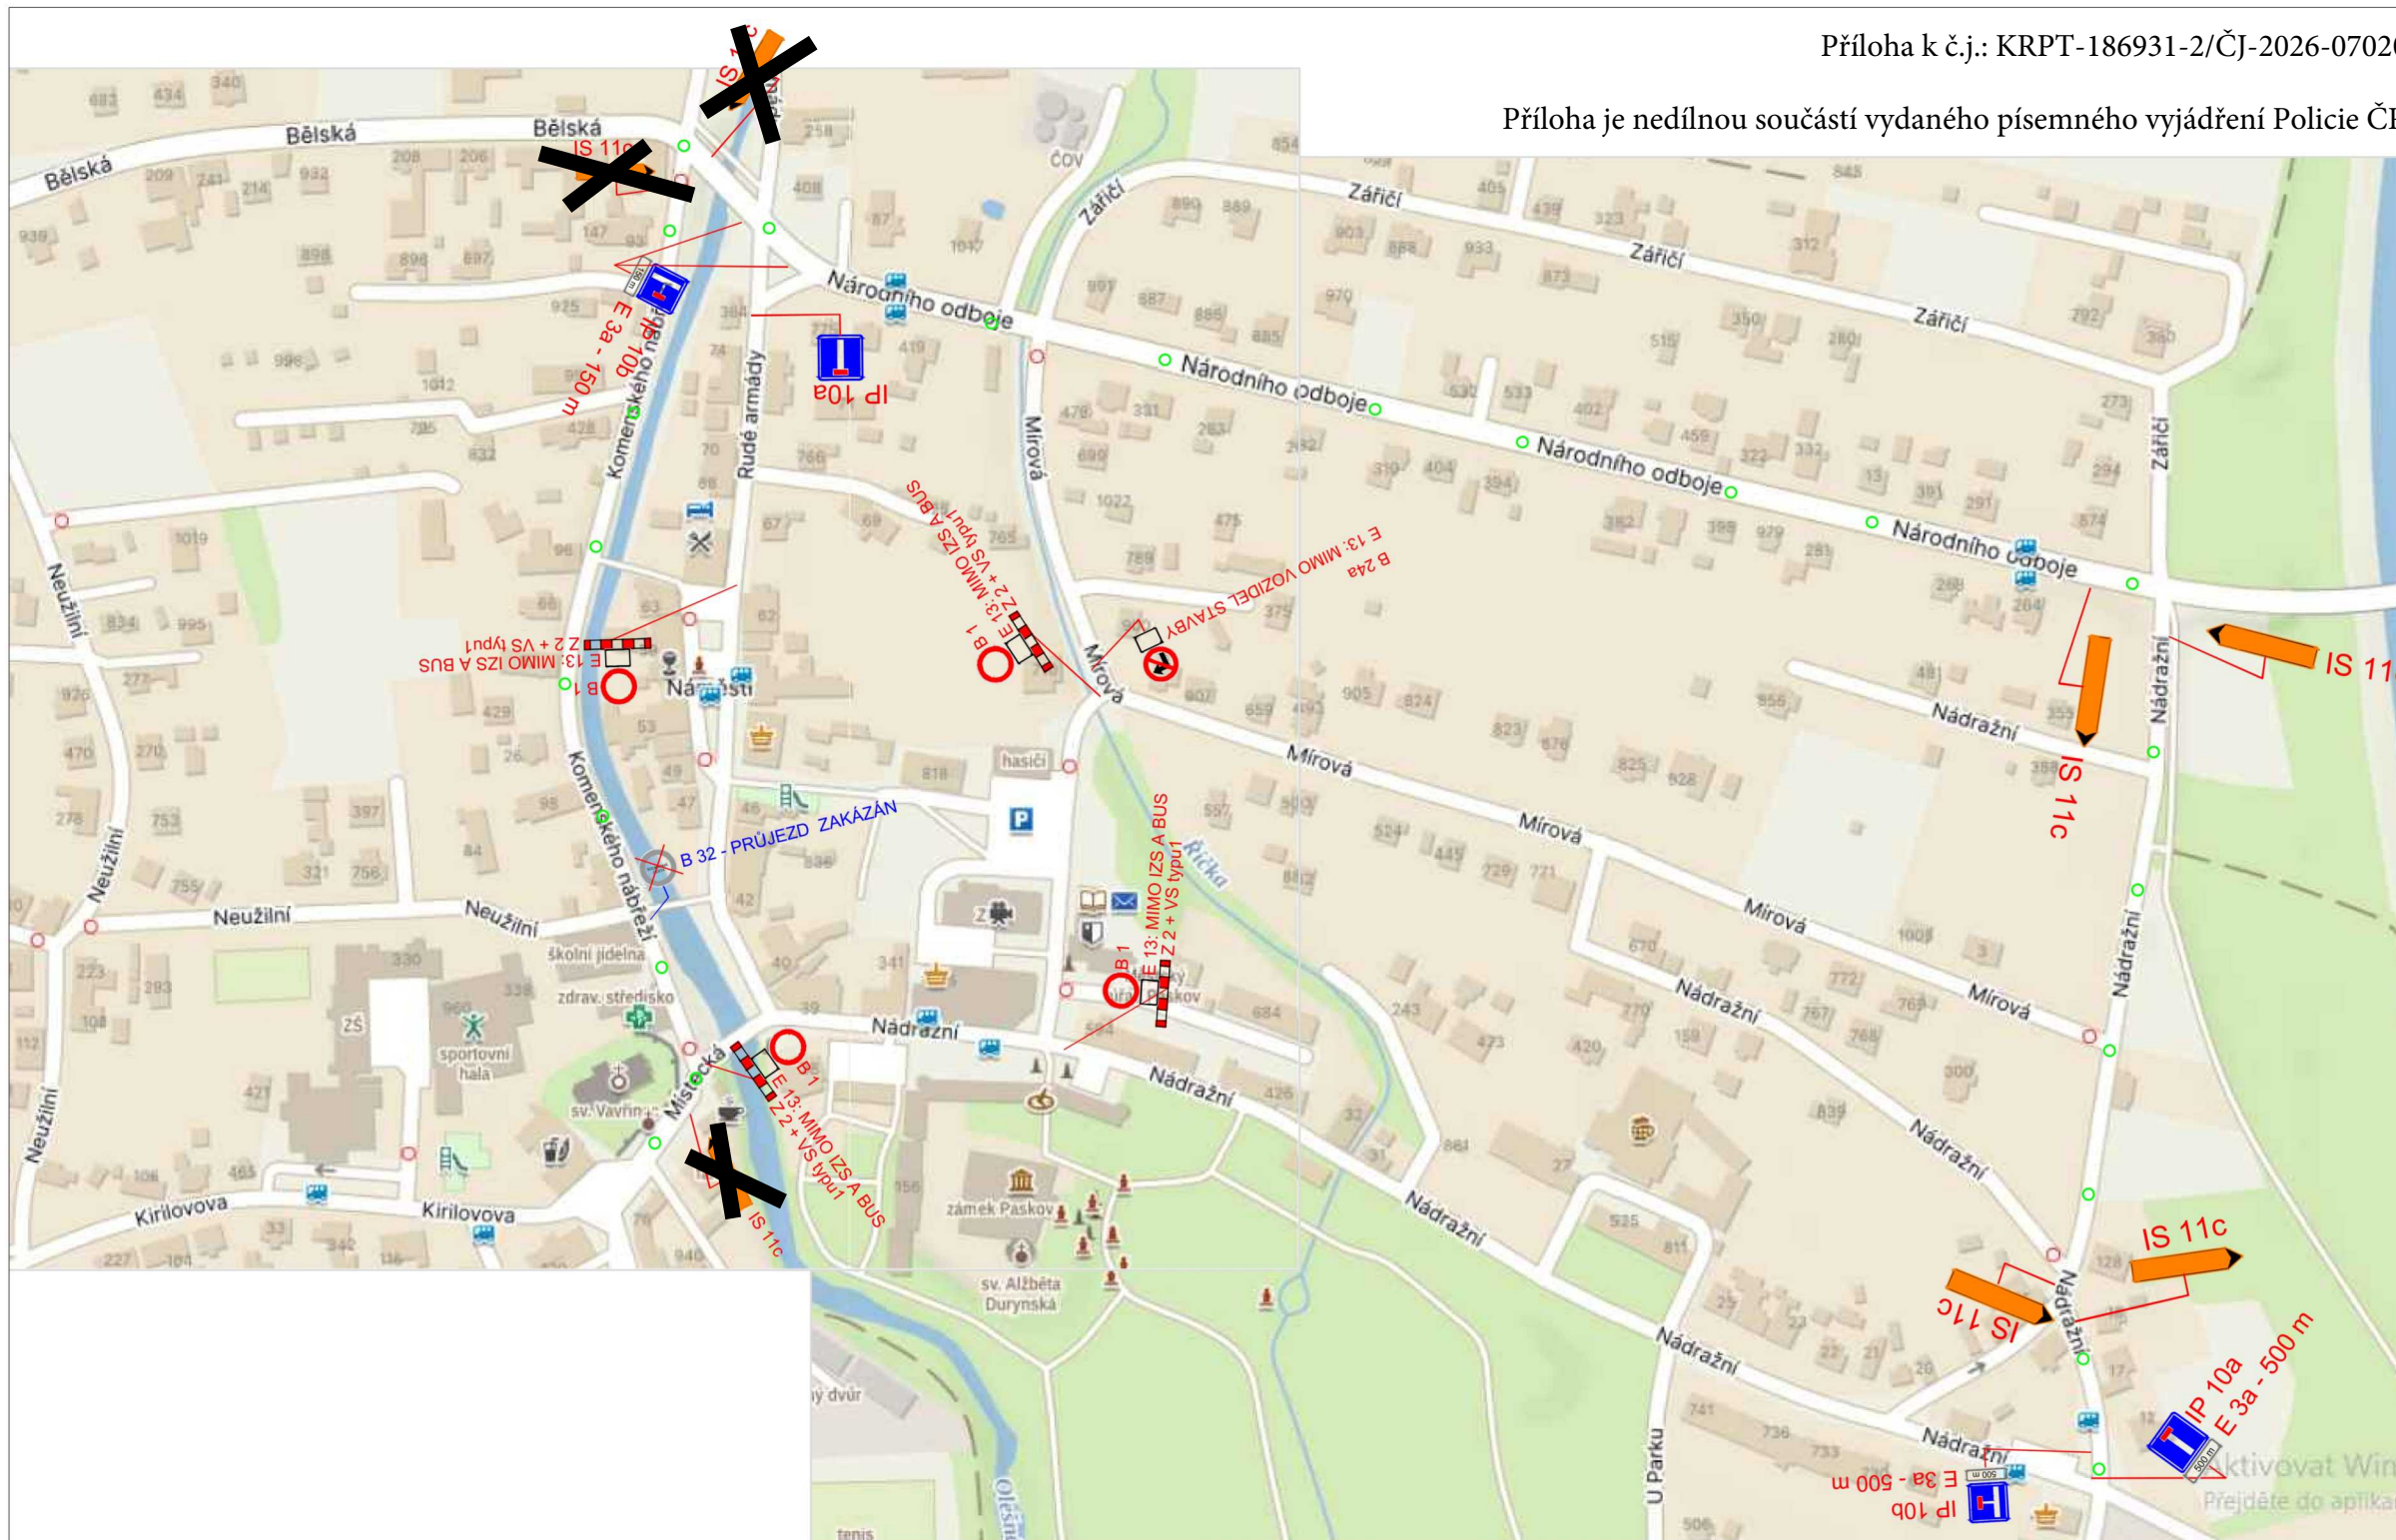

LEGENDA :

-  OBJÍZDNÁ TRASA
-  STÁVAJÍCÍ SVISLÉ DOPRAVNÍ ZNAČENÍ
-  NAVRŽENÉ SVISLÉ DOPRAVNÍ ZNAČENÍ

Vypracoval	HANKOVÁ		HANKOVÁ-DSS s.r.o. Štramberská 1245 /23 703 00 Ostrava-Vítkovice
Kreštil	HANKOVÁ		
Kontrola			
Akce :	POUŽ V PASKOVĚ 2026		
Průloha :	ÚPLNÁ UZAVÍRKA		Objednatel : -
	Datum	Červenec, 2026	Číslo
	Měřilko	-	1
	Archivní číslo		