
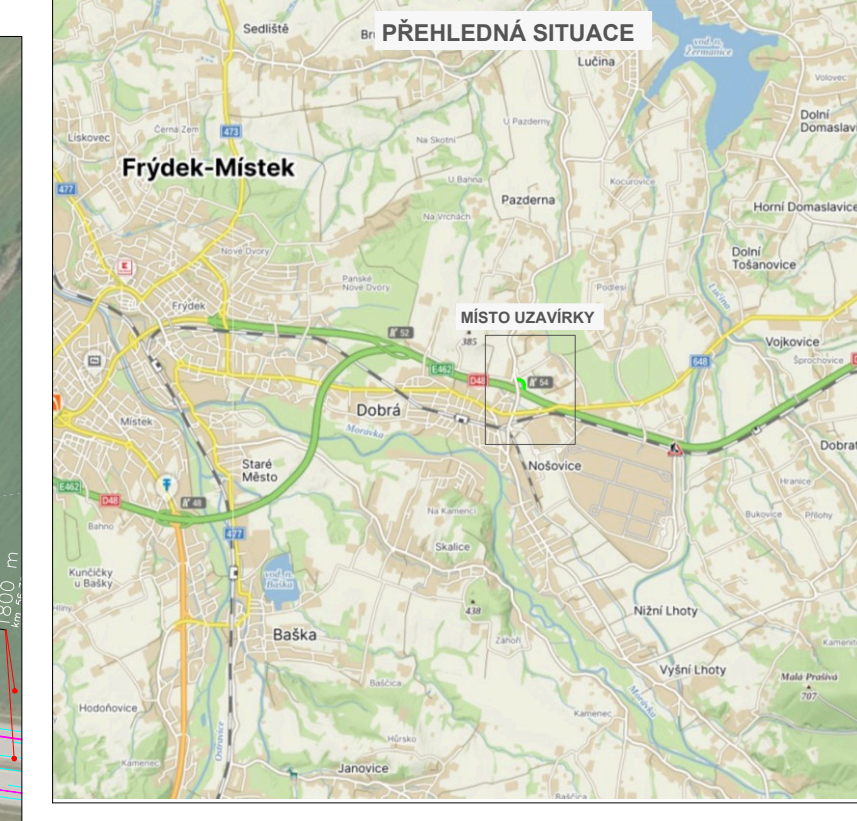
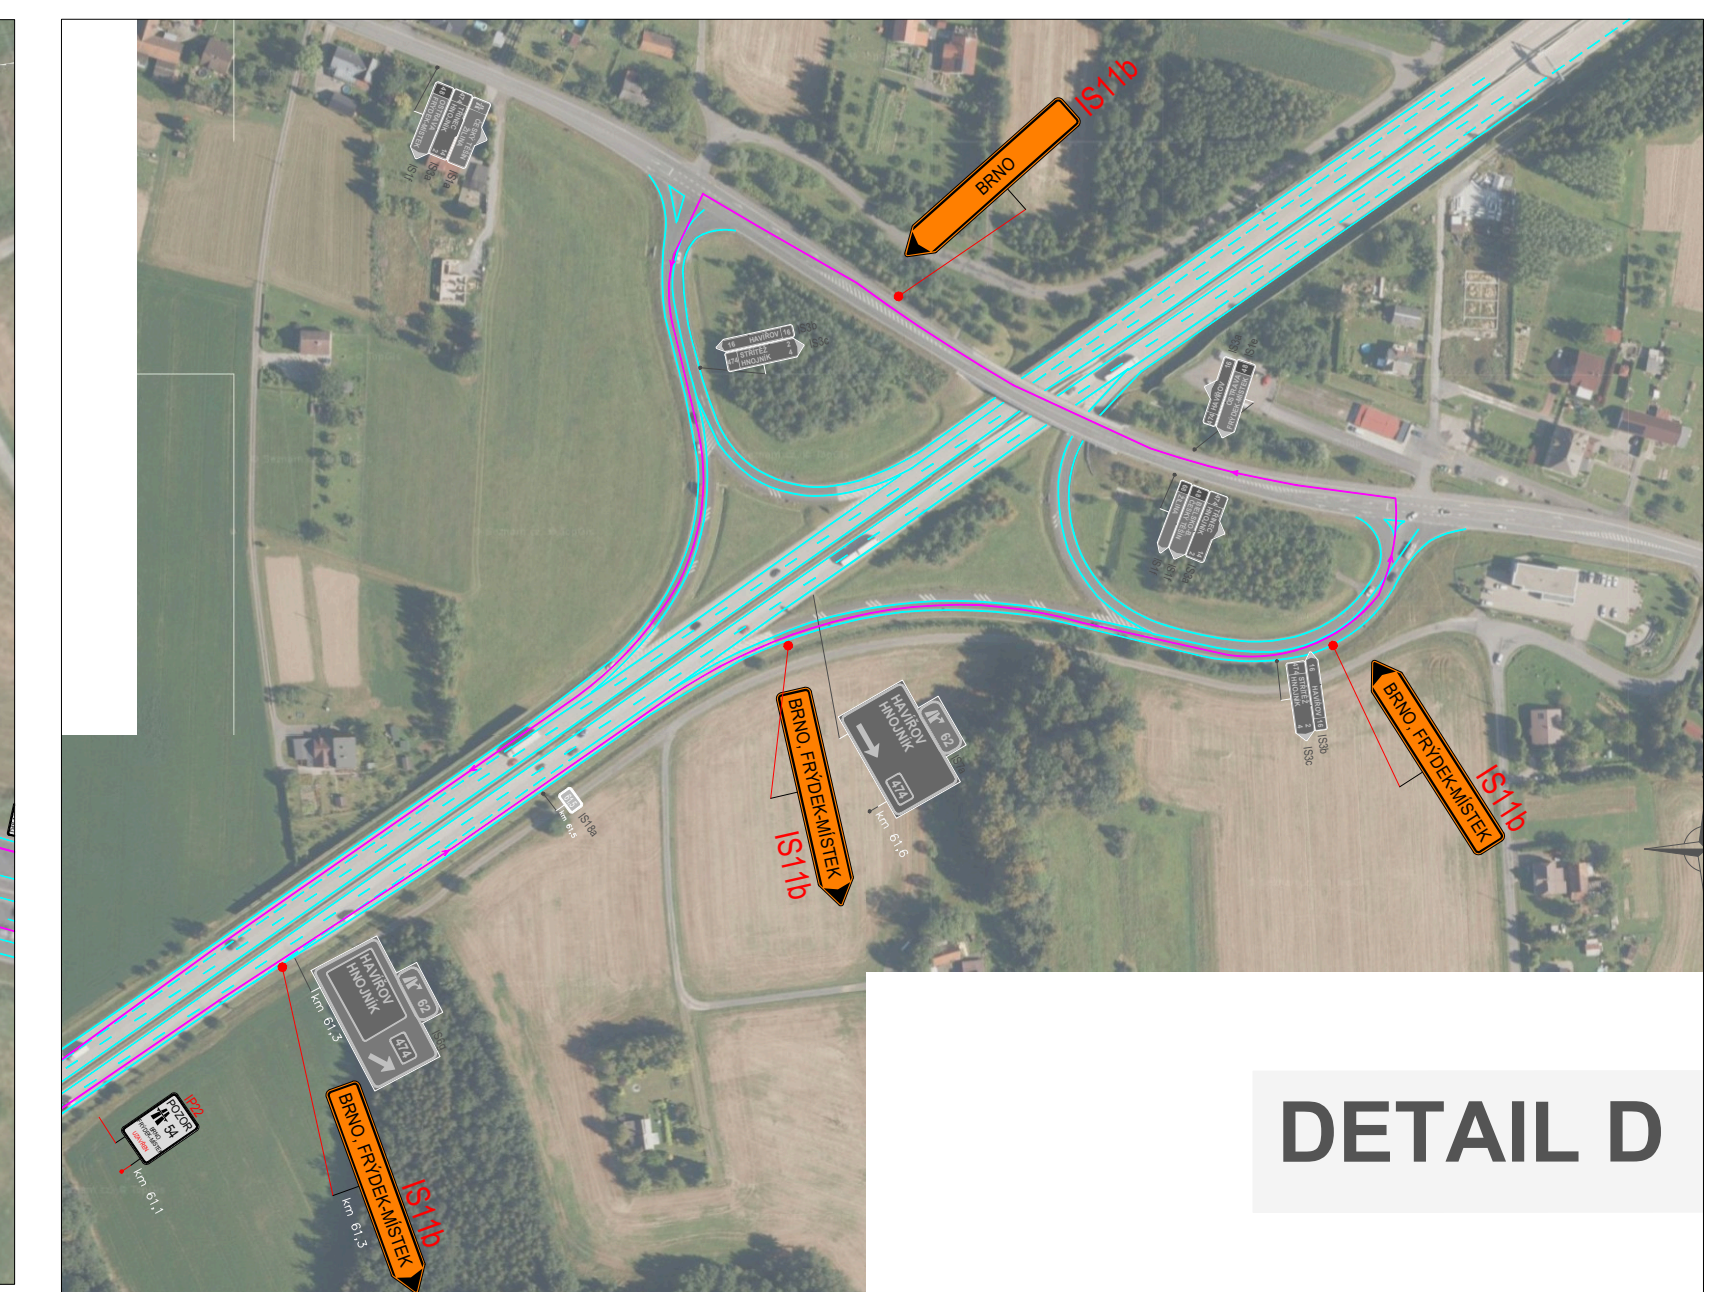
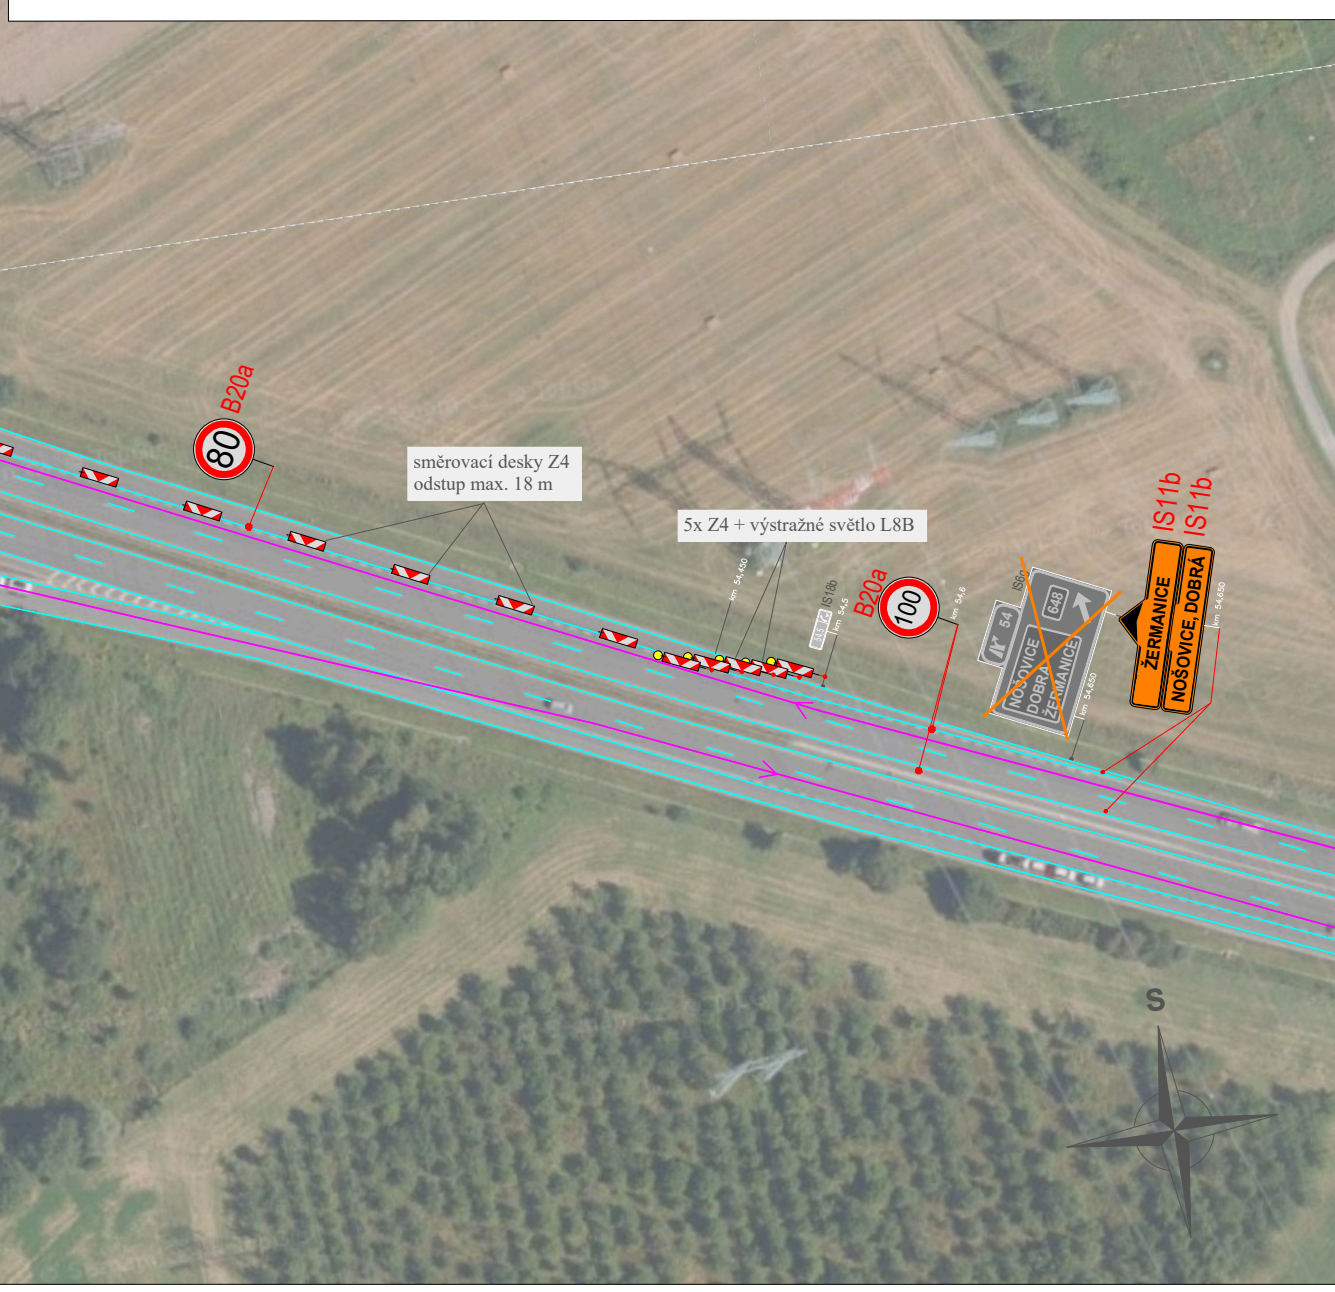
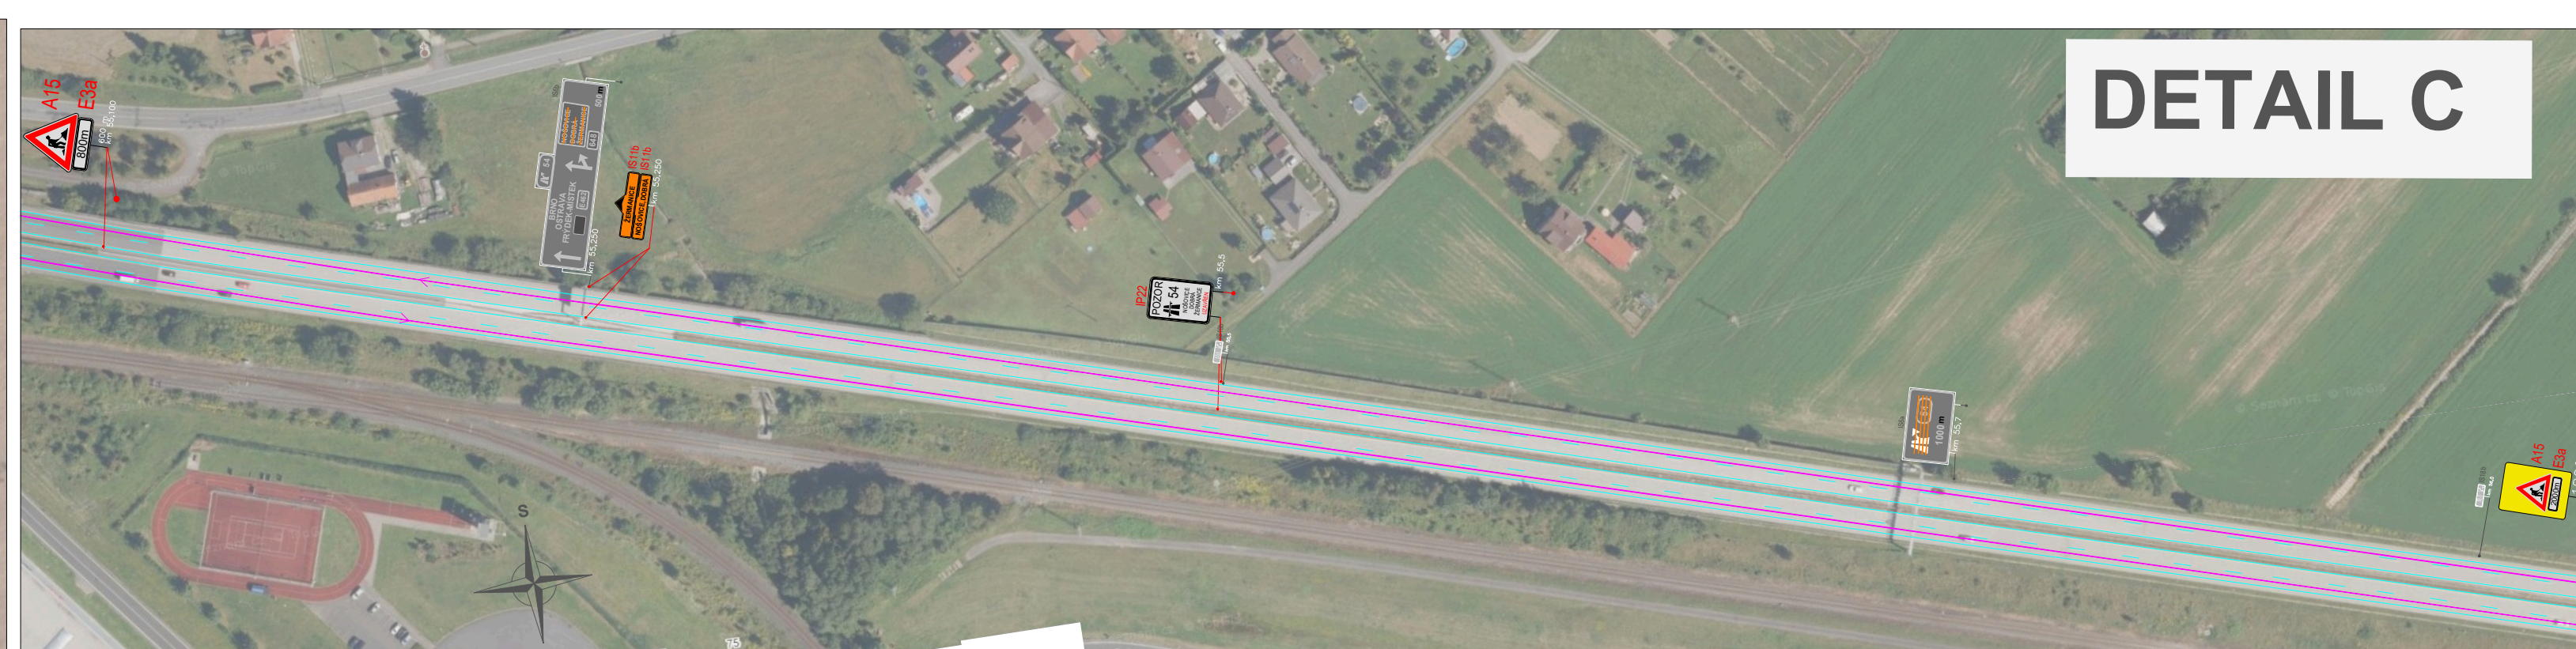
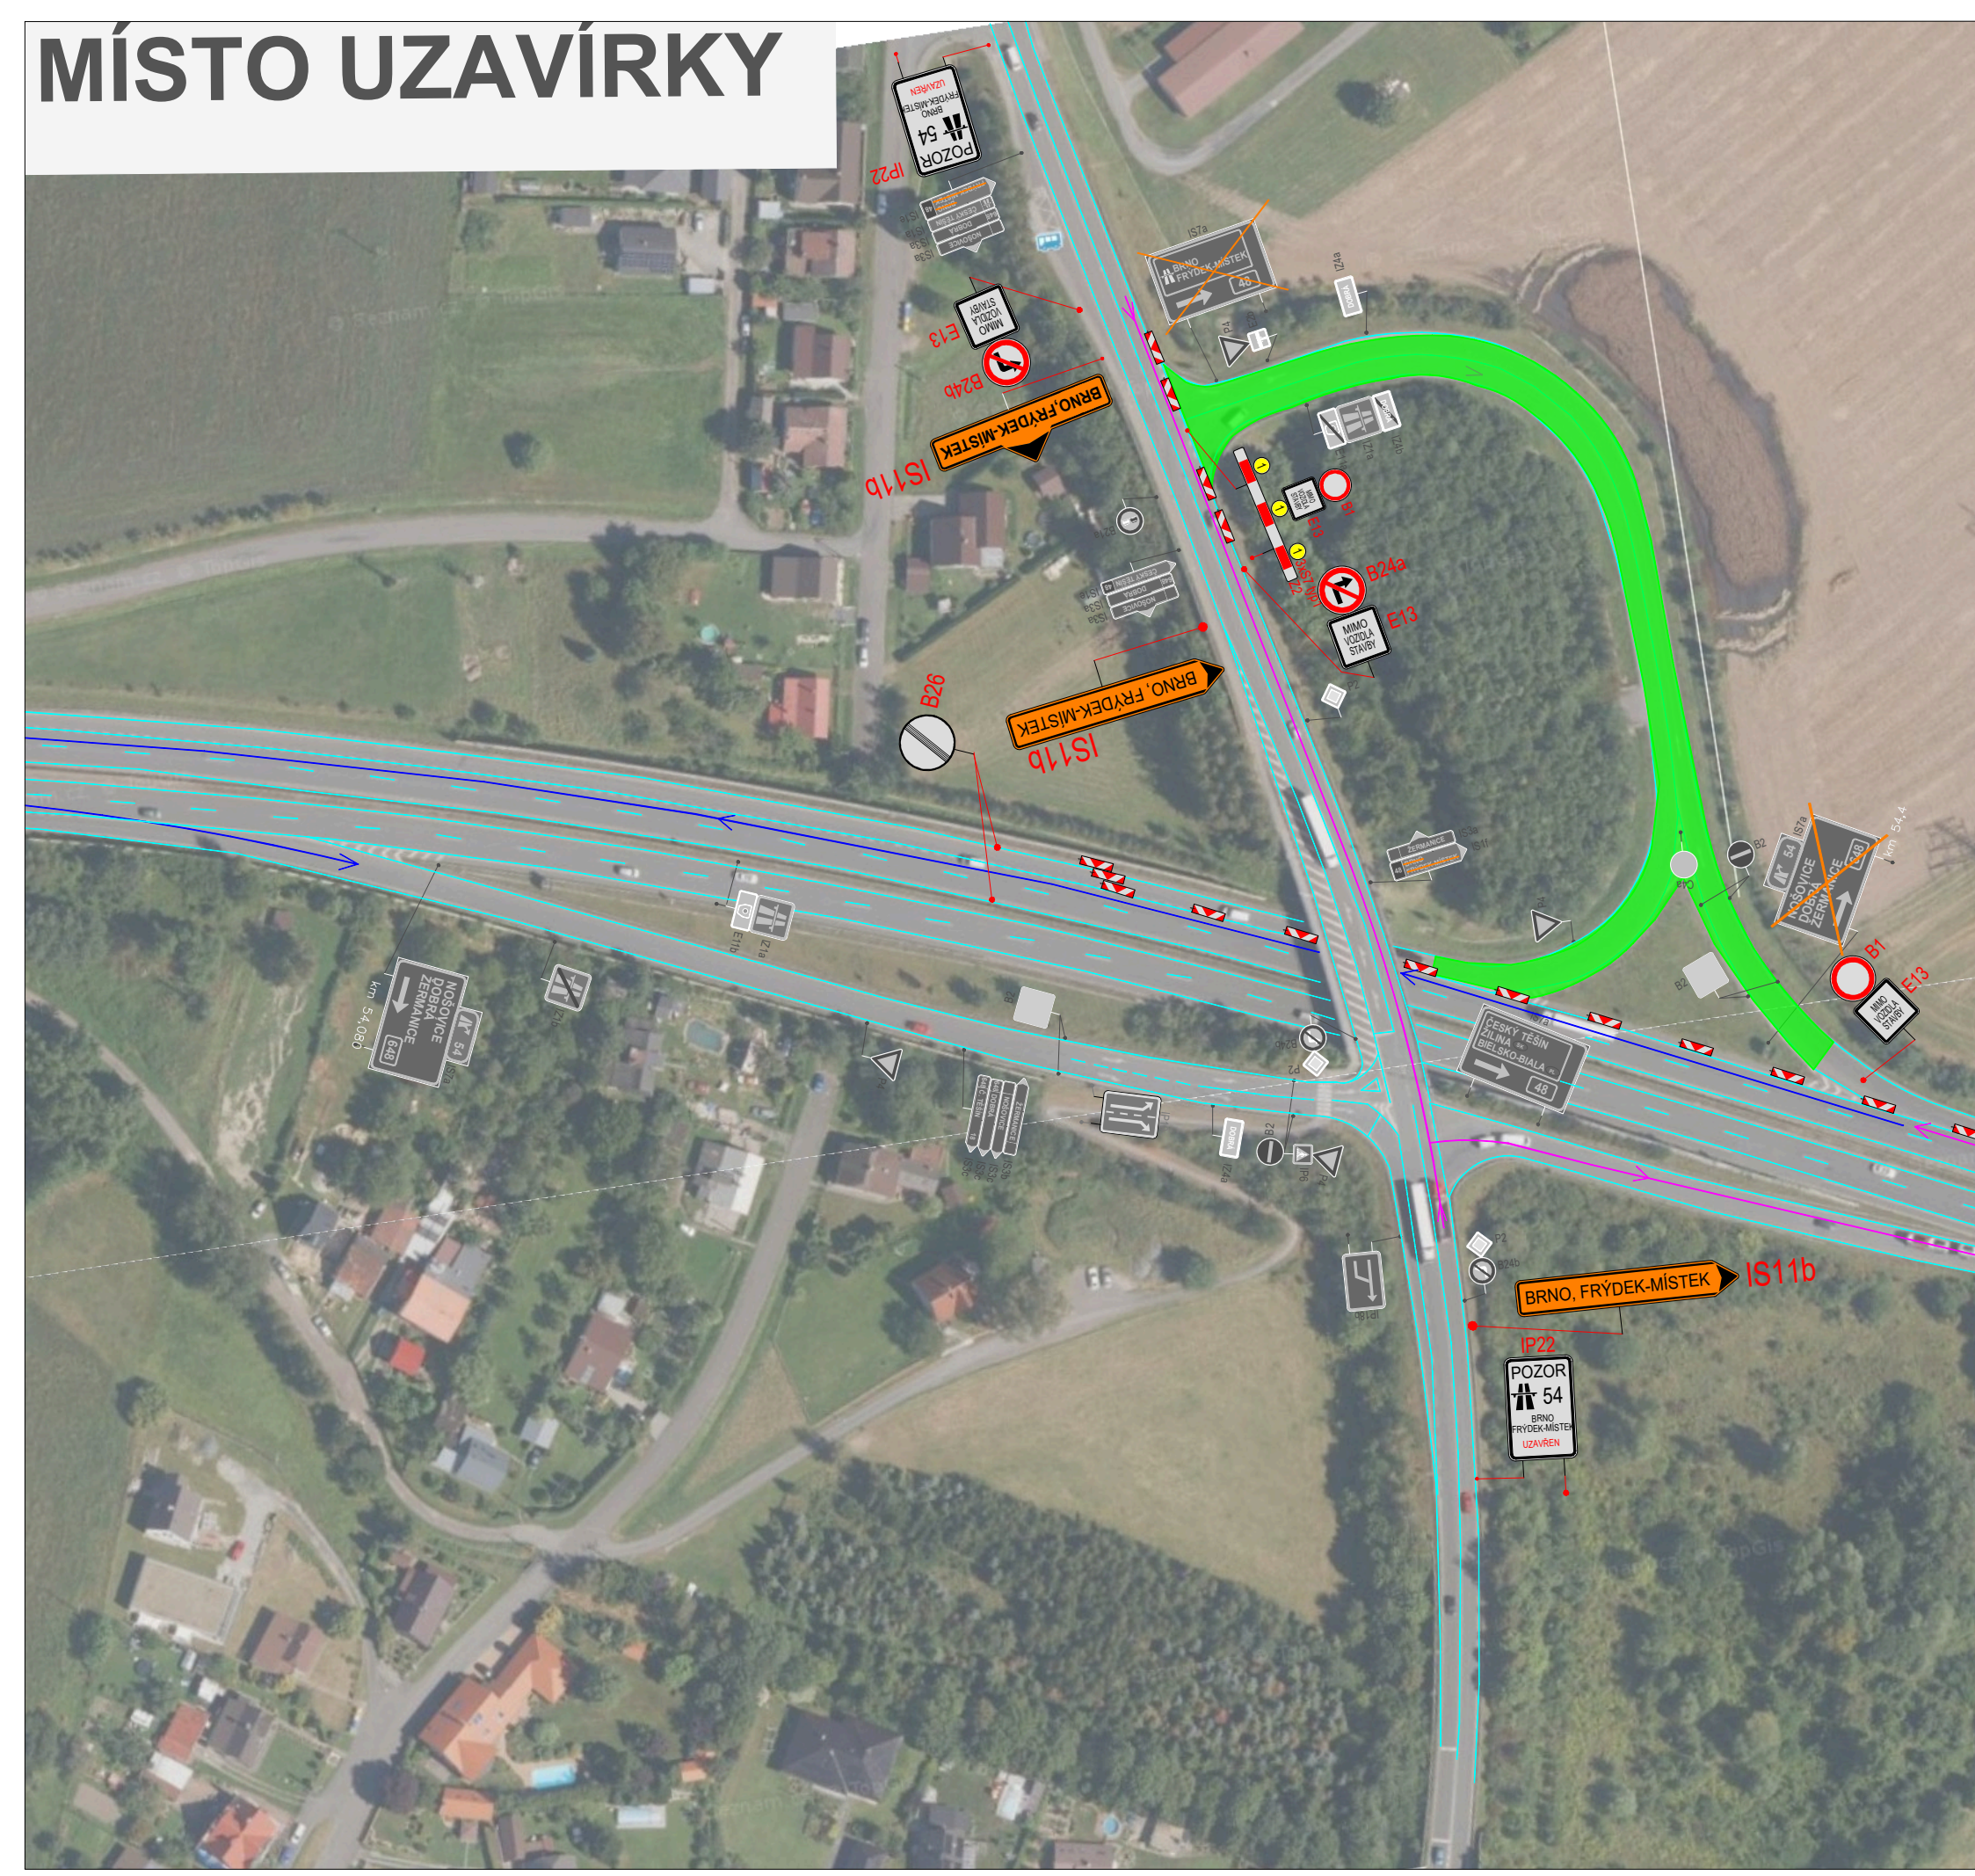


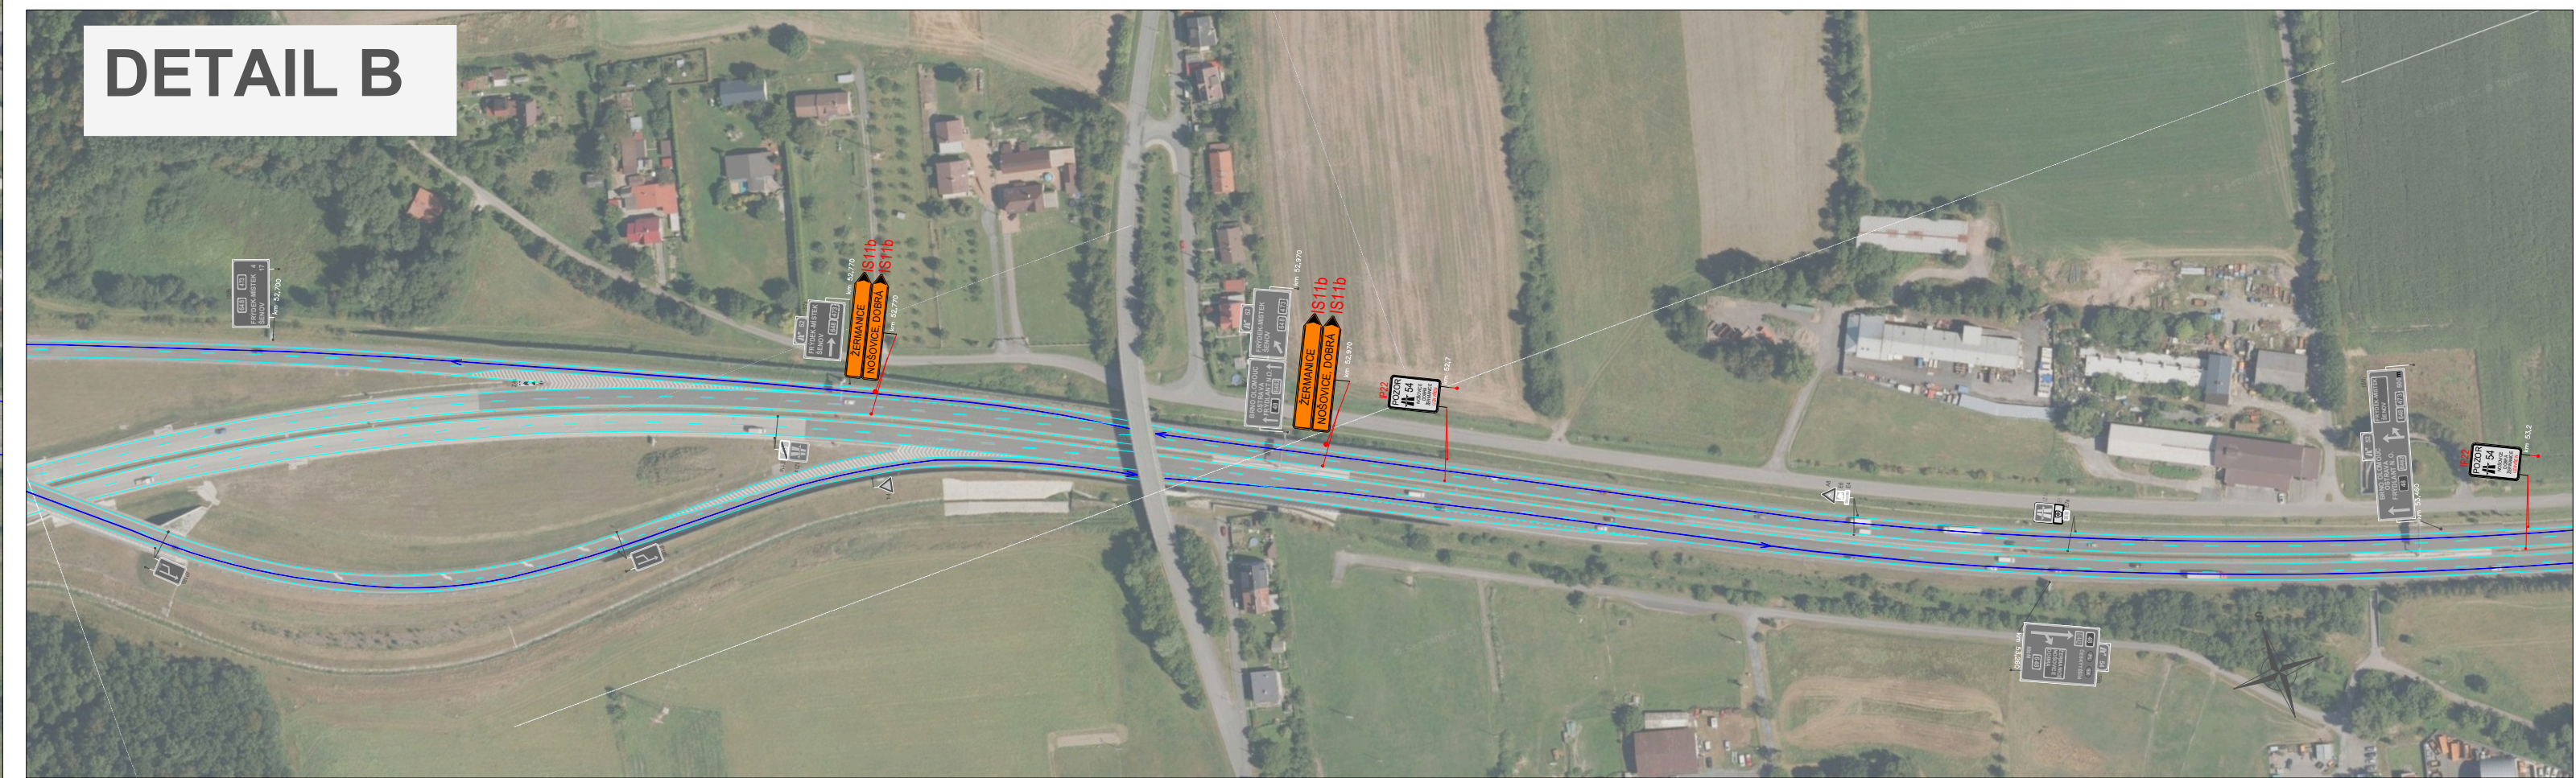

Příloha č.1 k č.j.: KRPT-172495-2/ČJ-2026-070206

Příloha č. 1 je nedílnou součástí vydaného písemného vyjádření Policie ČR

LEGENDA:

- místo uzavírky
- objízdná trasa (uzavírka sjezdu směr Nošovice, Zemanice, Dobrá)
- objízdná trasa (uzavírka sjezdu směr Brno, Frýdek-Místek)
- navrhované přechodné svlédlé dopravní značení
- stávající svlédlé dopravní značení
- zrušené stávající svlédlé dopravní značení

VYPRACOVALA ING. VERONIKA TOMKOVÁ	DATUM ČERVEN 2026	Č. VÝKRESU 01
NÁZEV AKCE D48 Nošovice, MÚK EXIT 54		
NÁZEV VÝKRESU PROVIZORNÍ DOPRAVNÍ ZNAČENÍ - I. ETAPA		

ZNÁČKY MORAVA
member of CISEM HOLDING
Bratčice 430, 793 93 Bratčice
e-mail: info@znacky-morava.cz