


Příloha č. 2 je nedílnou součástí vydaného písemného vyjádření Policie ČR




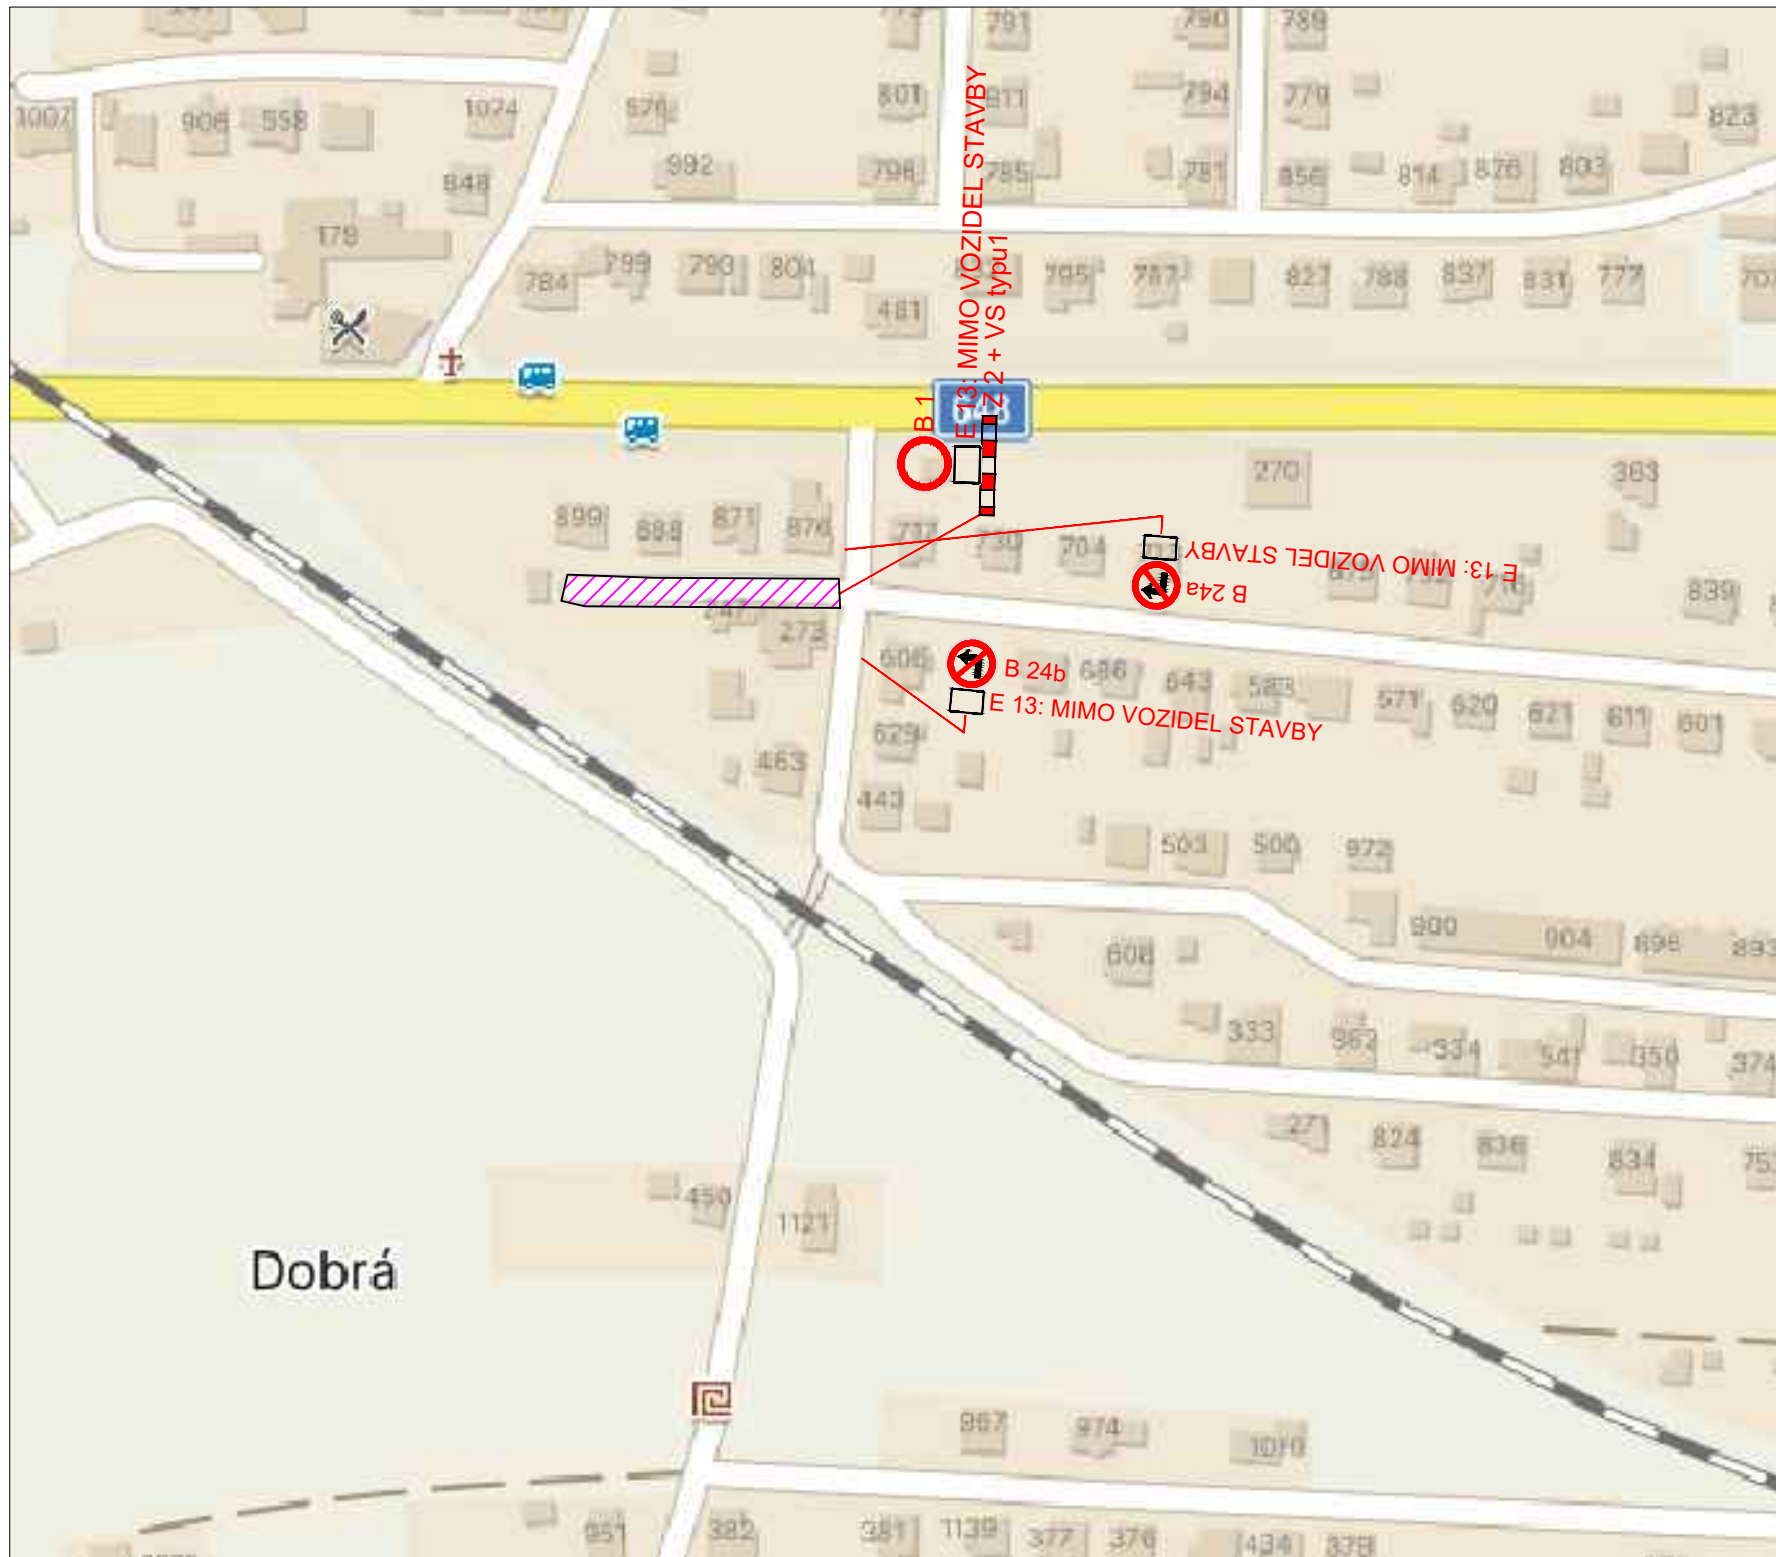

Dobrá

**POPIS:**

PROJEKT ŘEŠÍ OPRAVU MK V DOBRÉ.  
ETAPA ŘEŠÍ OPRAVU KOMUNIKACE S UZAVÍRKOU.

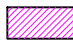LEGENDA :

-  PROSTOR UZAVÍRKY
-  NAVRŽENÉ DZ
-  STÁVAJÍCÍ DZ

Kreslil	NEVŘALA	FORTAS APZ	
Vypracoval	NEVŘALA	Záhumní 2034/103, Ostrava	
Akce :	Oprava komunikace 14u p.č. 1360/1, k. ú. Dobrá u F-M		Objednatel : -
Příloha :	NÁVRH PDZ		Datum
			ČERVEN, 2026
			Měřítko
			Archivní číslo
			Číslo
			1