


NÁVRH DIO - IV-12-8024787 Baška,Hodoňovice, 223
ROZŠŘENÍ DISTRIBUČNÍ SÍTĚ

PŘÍLOHA - [03]



Obousměrně bude na místní komunikace doplněno DZ č. A 15 „Práce na silnici“.

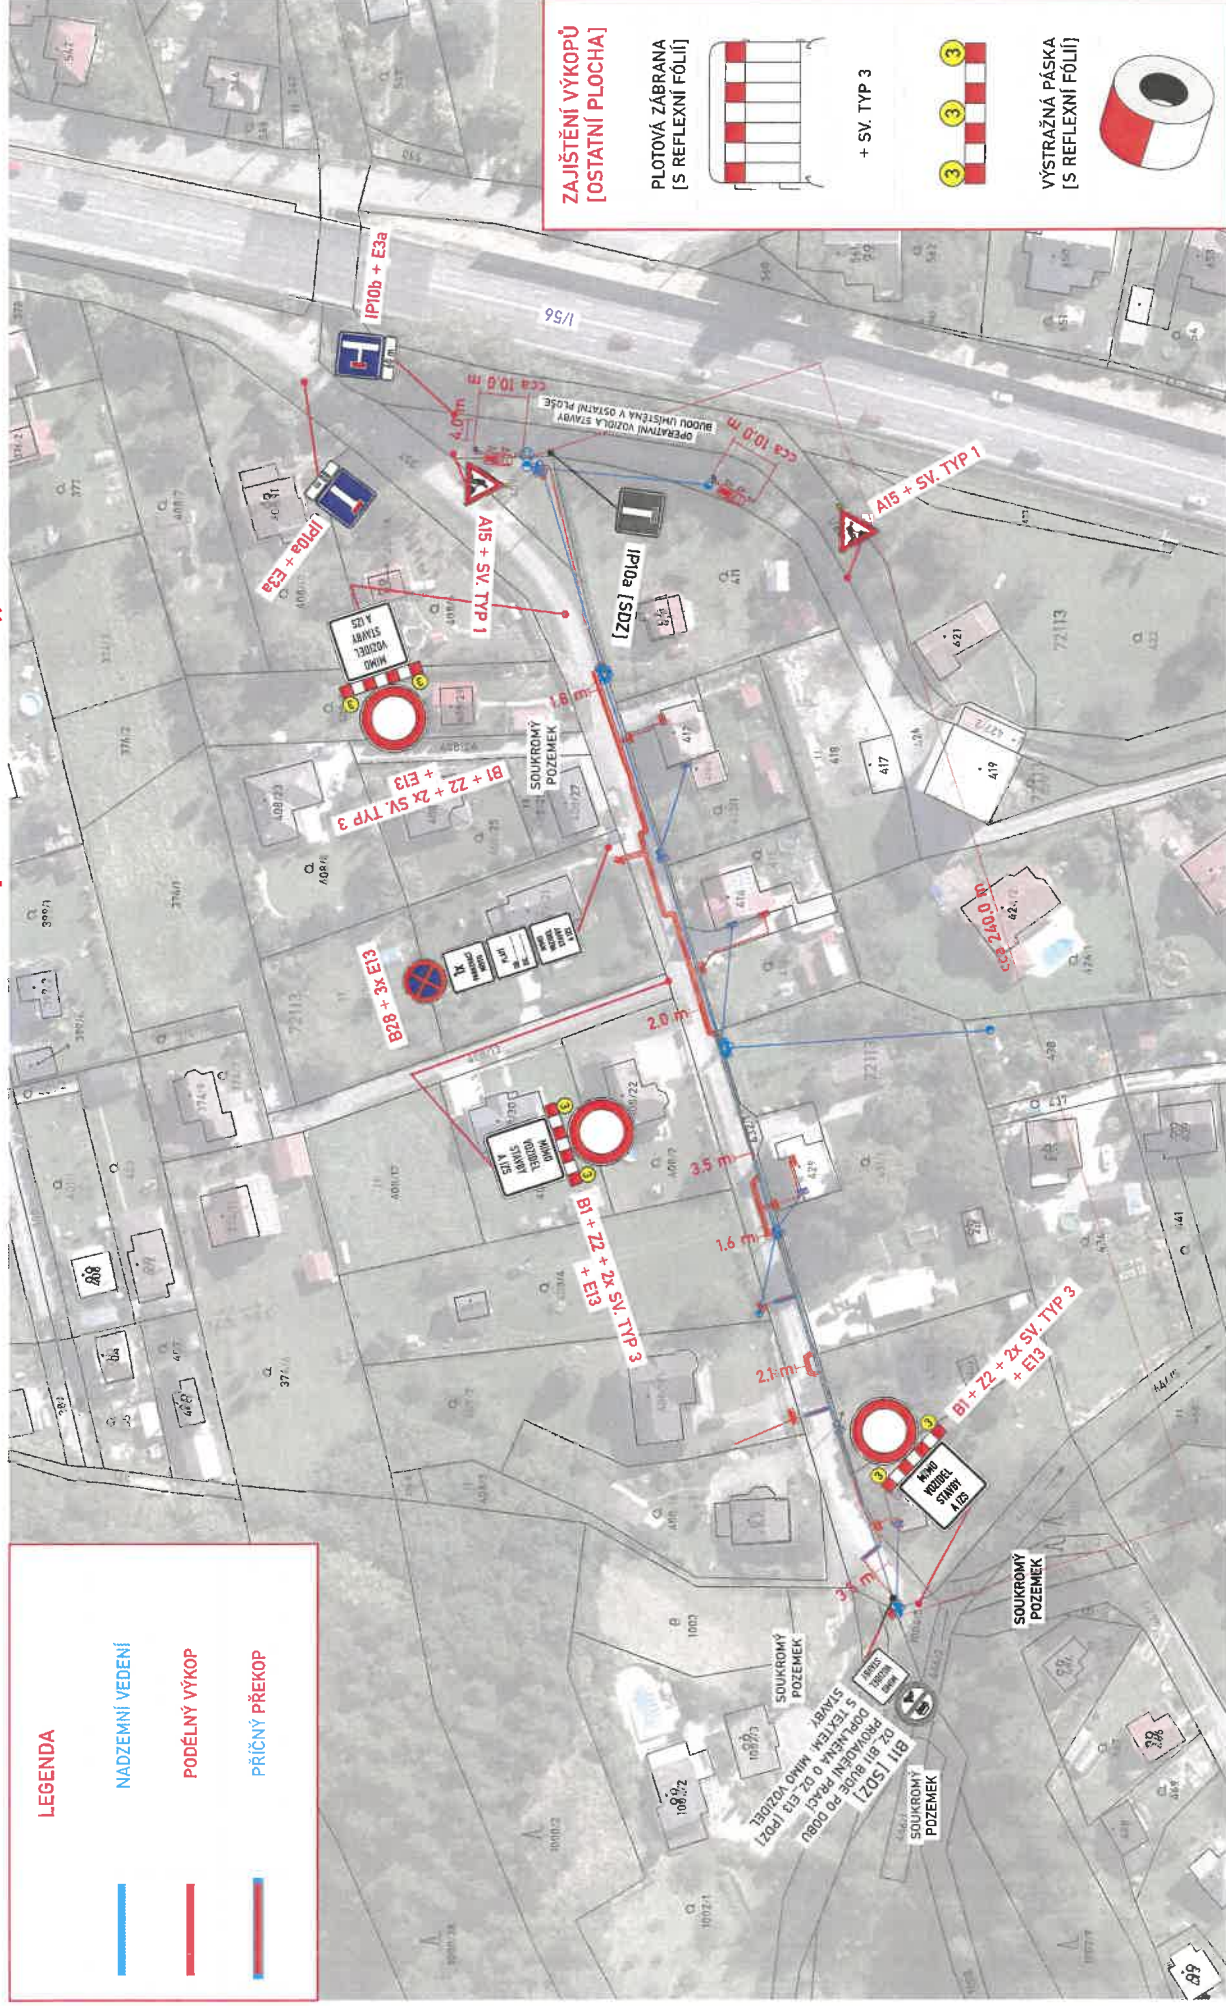

LEGENDA


NADZEMNÍ VEDENÍ

PODÉLNÝ VÝKOP

PŘÍČNÝ PŘEKOP

ZAJIŠTĚNÍ VÝKOPŮ
[OSTATNÍ PLOCHA]

PLOTOVÁ ZÁBRANA
[S REFLEXNÍ FÓLIÍ]

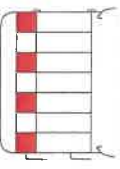

+ SV. TYP 3



VÝSTRAŽNÁ PÁSKA
[S REFLEXNÍ FÓLIÍ]



MĚŘÍTKO - 1:1000