


Příloha je nedílnou součástí vydaného písemného vyjádření Policie ČR.

Podél pracovního místa (umístění plošiny), musí být zajištěn minimální průjezdní profil místní komunikace o šířce 2,5m a musí být zajištěna vzájemná viditelnost protijedoucích vozidel!





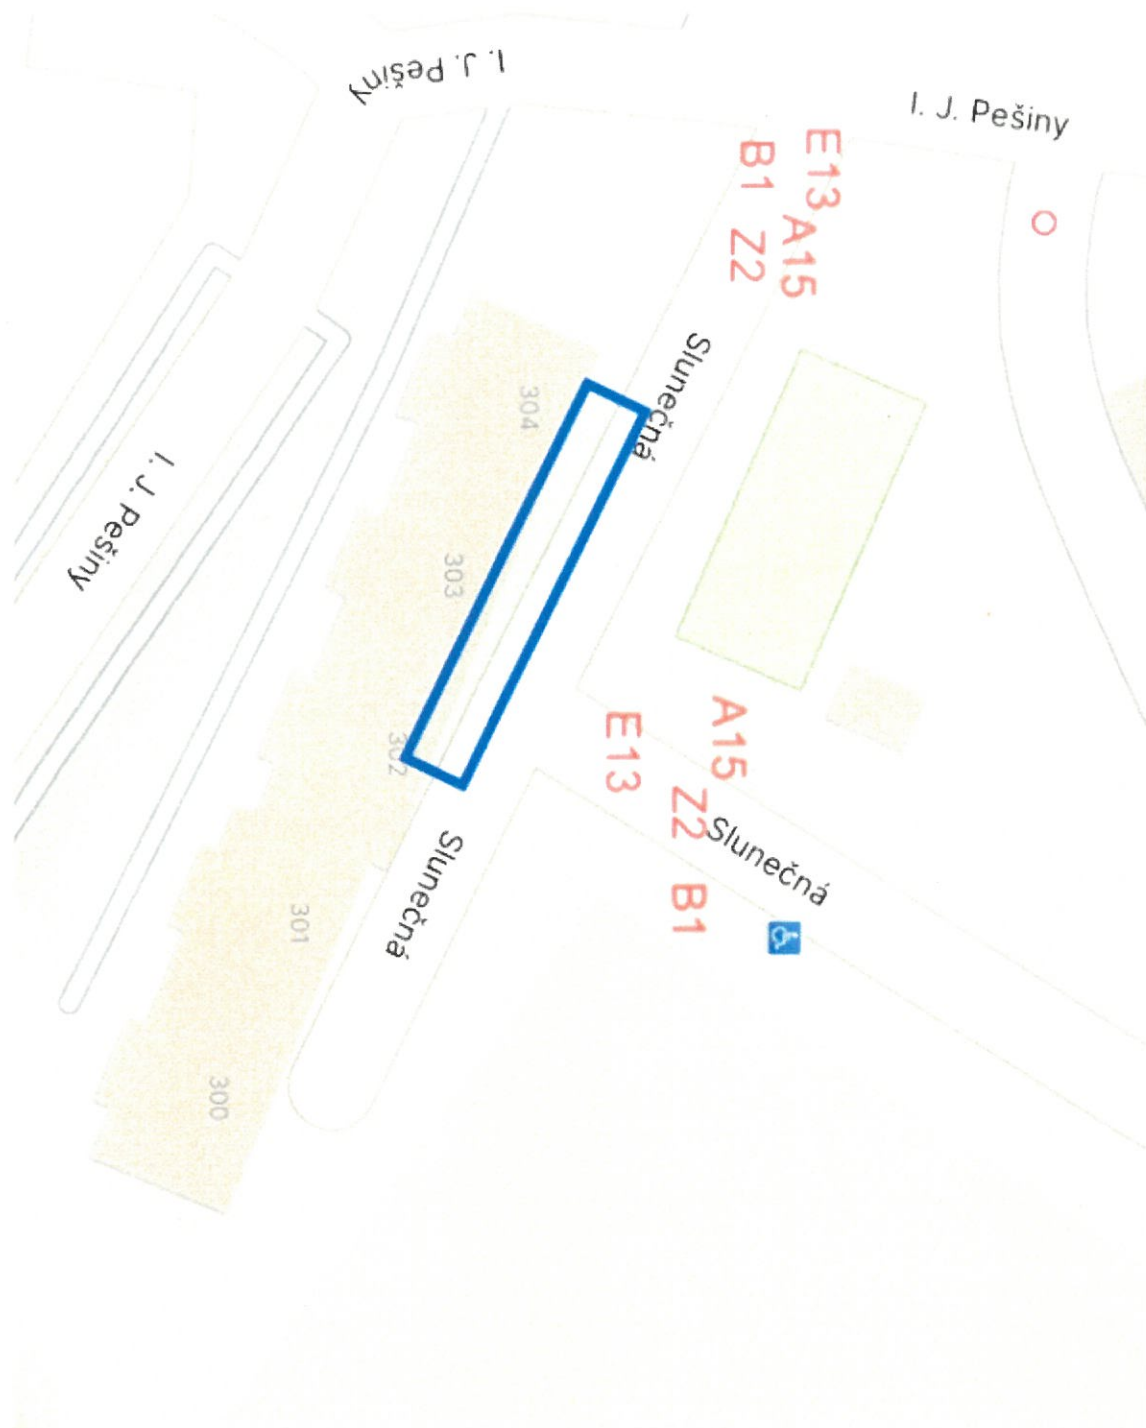

Umístění dopravních značek "Zákaz zastavení" v červeně označené oblasti

Značky

Slunečná 303

ZNAČKY