



Detail

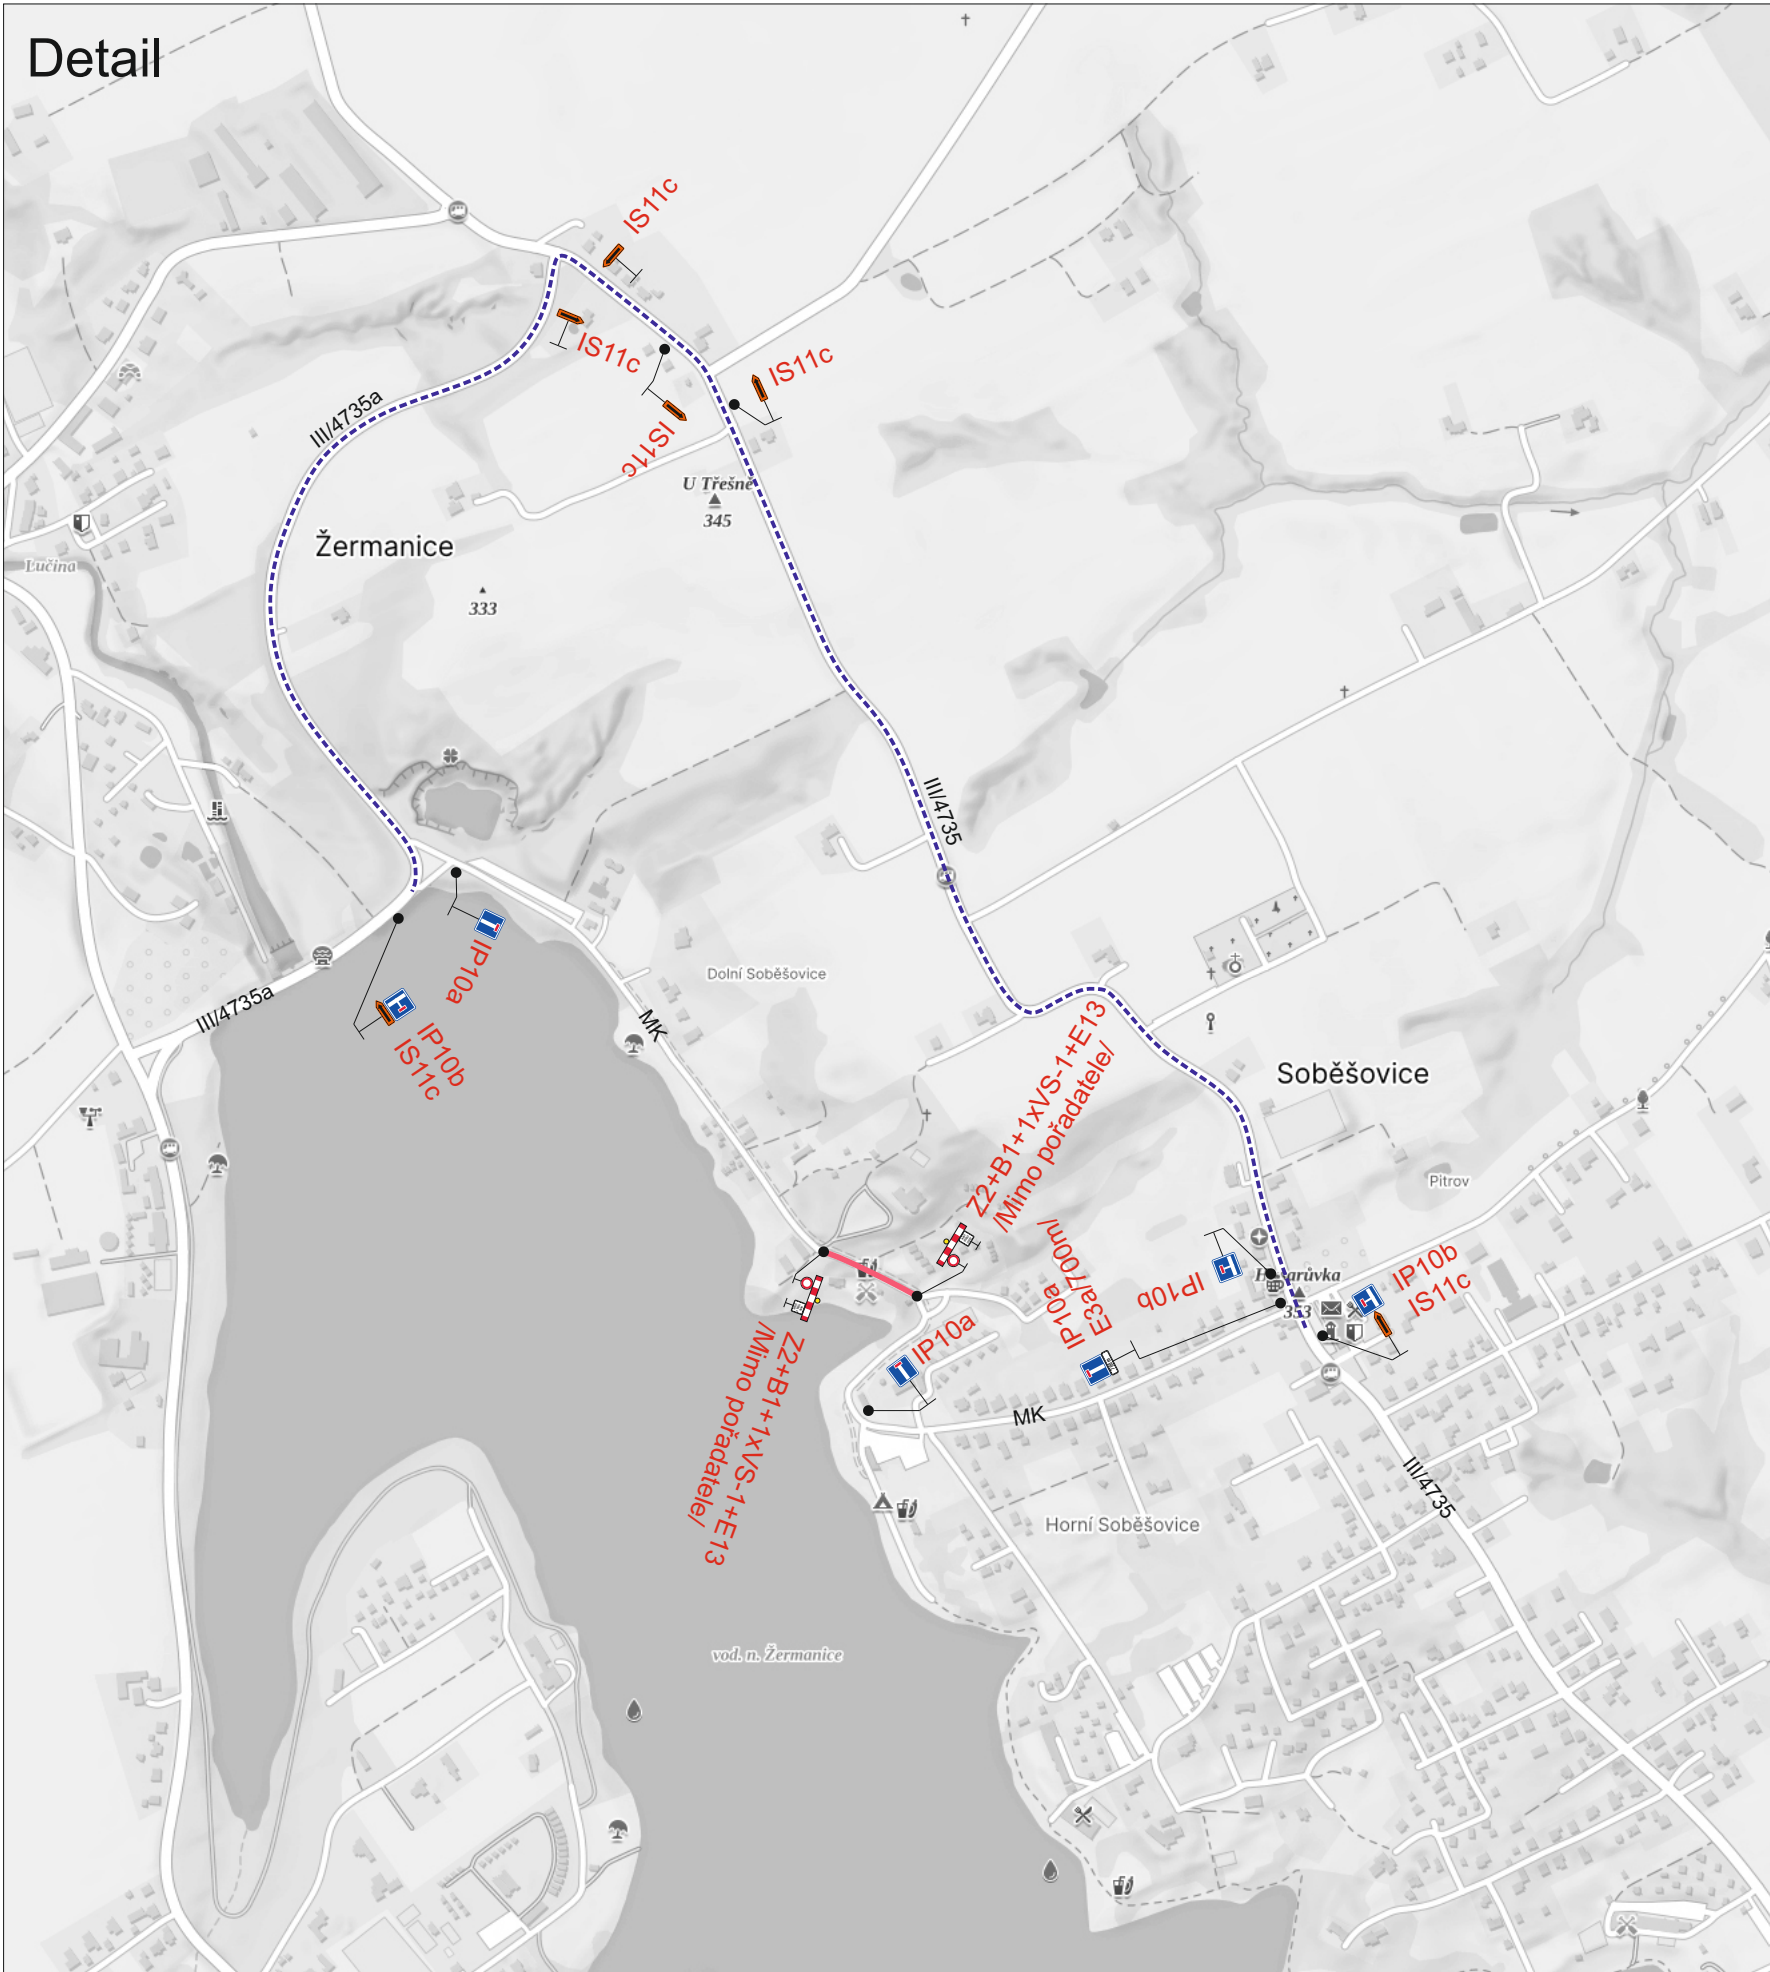

Situace

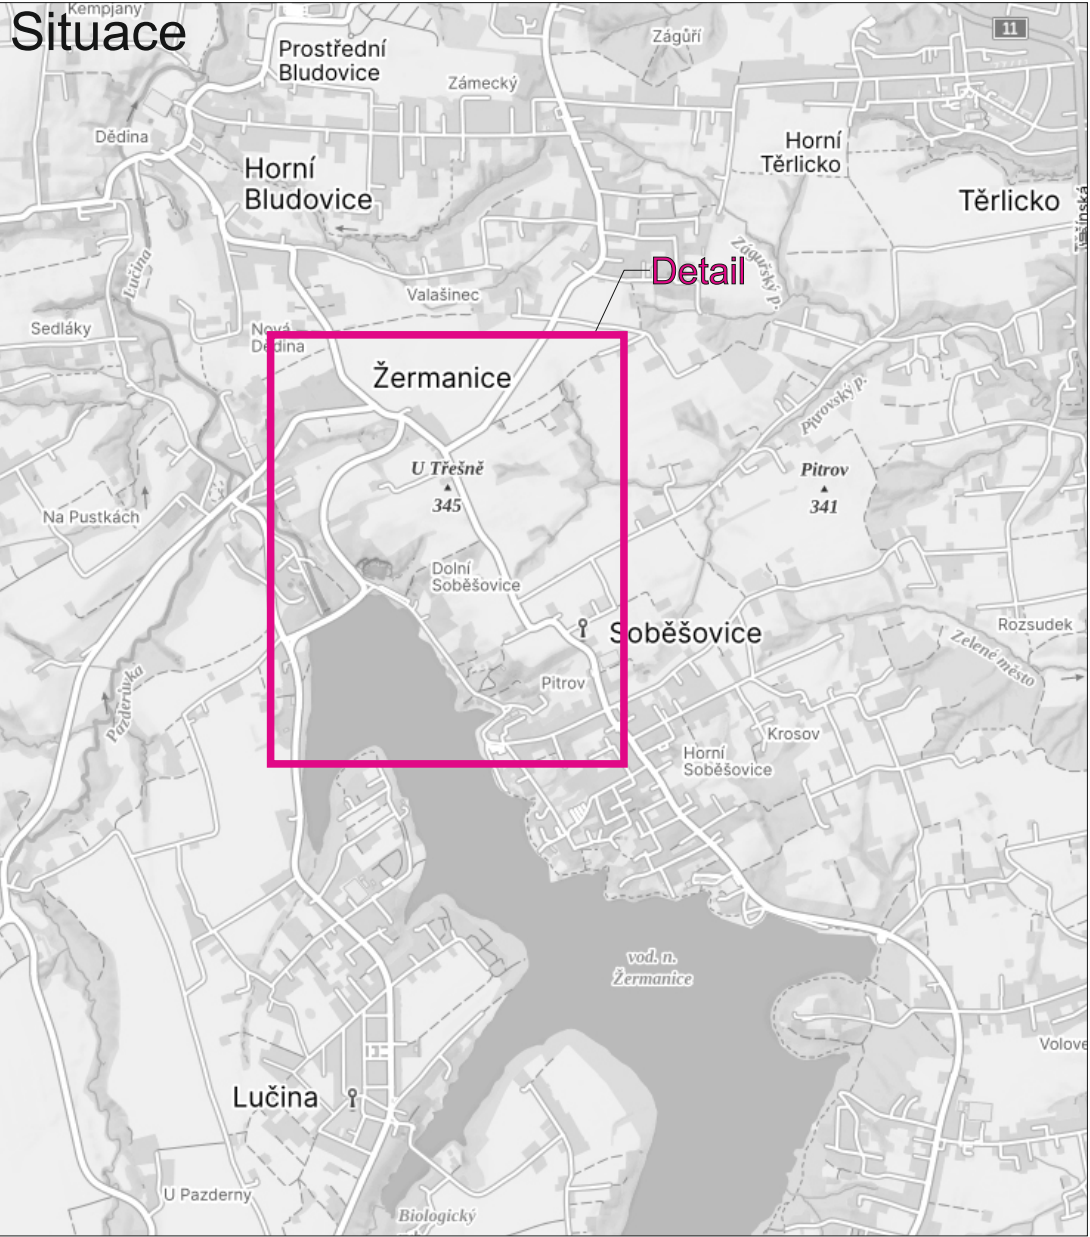

Príloha k č.j.: KRPT-191187-2/ČJ-2026-070206

Príloha je nedílnou součástí vydaného písemného vyjádření Policie ČR

Legenda:

- Uzavřený úsek
- Objízdná trasa

Trvalé dopravní značení, které je v rozporu s přechodným dopravním značením bude zakryto.

Vypracoval:	Datum:	SEKNE SEKNE, spol. s r.o. Hamerská 12, 772 00 Olomouc DIČ: CZ62363701 tel./fax: 585 311 867		
Bc. Martin Bodlák	1.7.2026			
Název akce:		Festival TLAK		
Název objektu:	Přechodné dopravní značení	Formát:	Č. výkresu:	Č. soupavy:
Príloha:	Situace	2xA4	1	